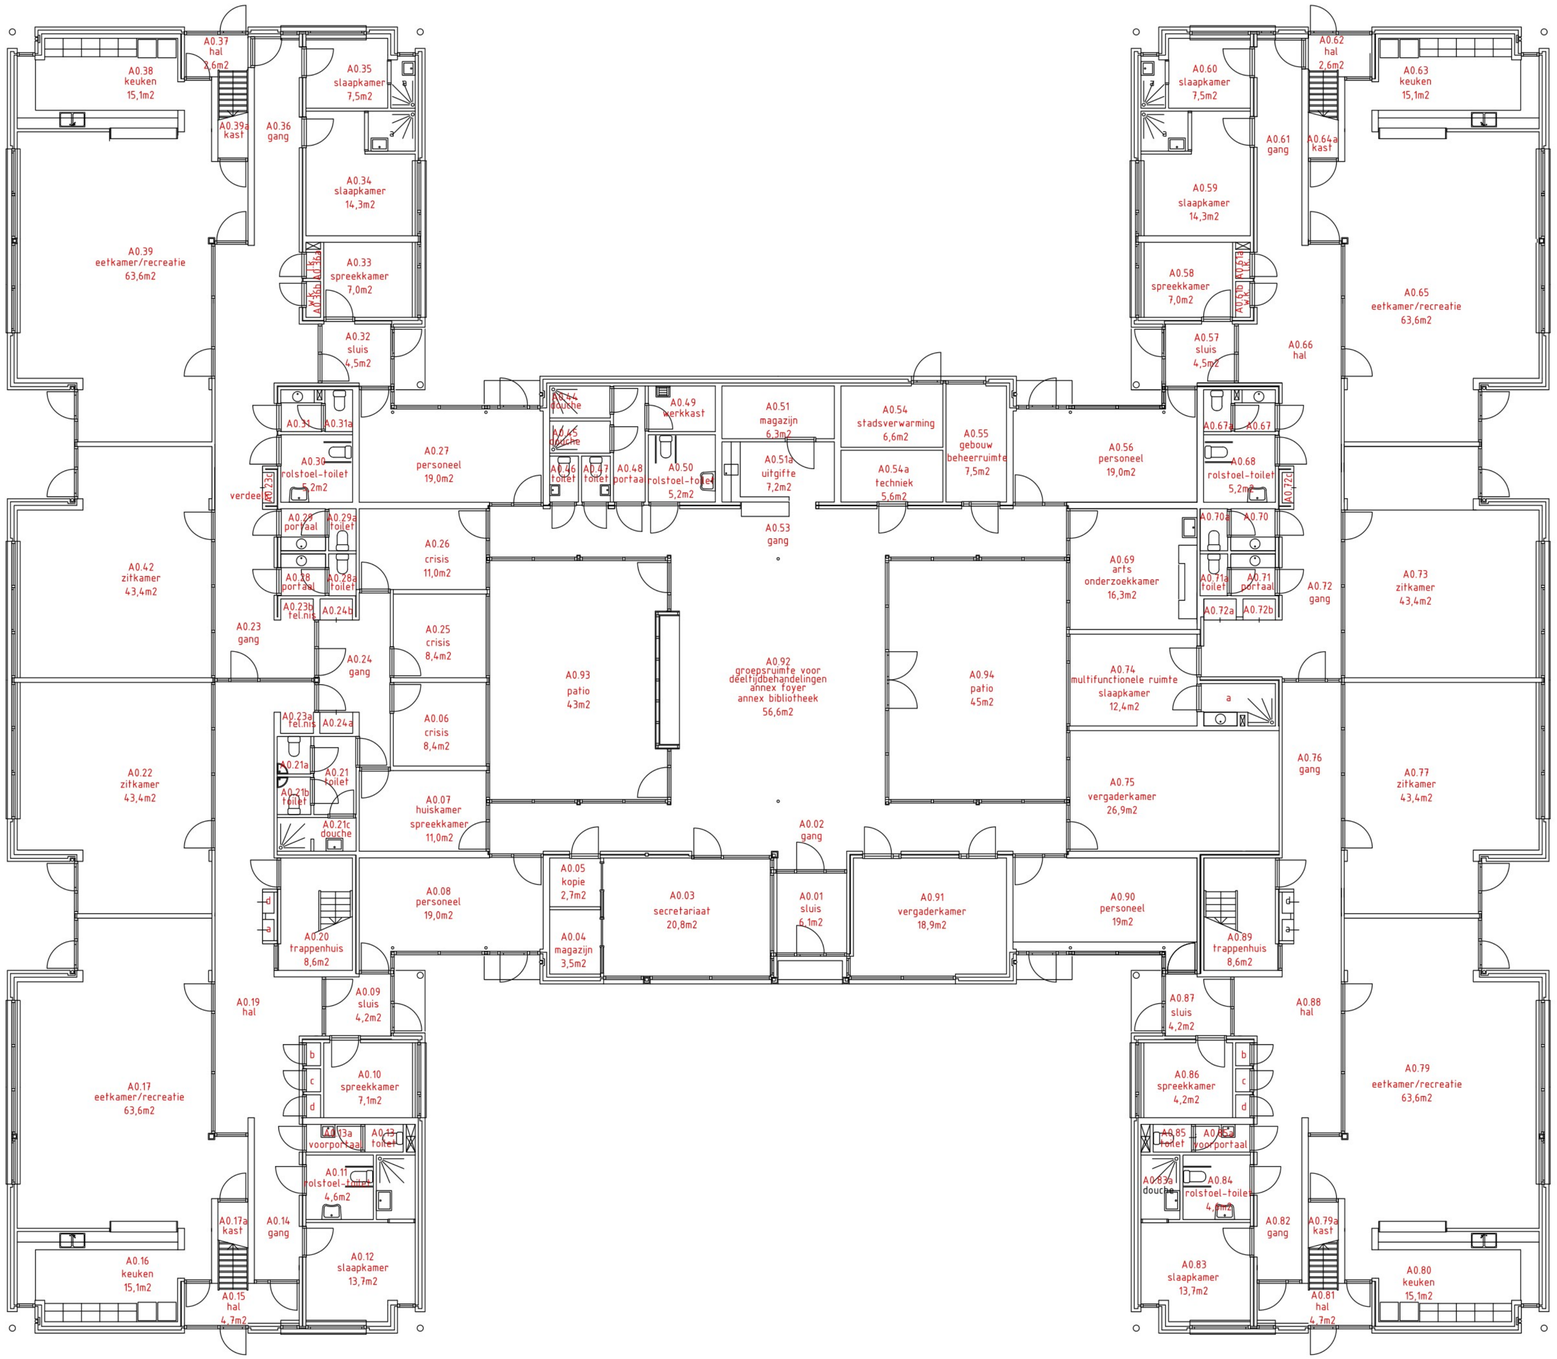

Gemeente Breda

Bijlage bij besluit

Z2023-000462-V01

Ven L

Betreft	KENTRON Verslavingszorg Vestiging Breda	Datum	02-09-1999
		Getekend	
		Schaal	1 A 100
Onderwerp	Plattegrond	Extern nr.	
	Begane Grond Woongebouw	Extern nr.	
		Filenaam	Begane Grond Woongebouw-
		Wijzigingsdatum	Formaat A1
GGZ RIGCIO BREDA	Facilitaire Dienst Ma. Hengeveldstraat 29 Postbus 3 4900 AA Breda Tel. (076) 5 200 200 Fax (076) 5 200 200	A B C D	Tekeningnr. 001