

30 30



Bijlage bij besluit
Z2023-000462-V01

Ven L

(COMPARTIMENTERING)


Betreft	KENTRON Verslavingszorg Vestiging Breda	Datum	02-09-1999
		Getekend	
Onderwerp	Plattegrond Begane Grond Woongebouw	Schaal	1 A 200
		Intern nr.	
		Extern nr.	
		File name	Woongebouw-1

 REGIO BREDA	Facilitaire Dienst Van Bergenplein 39 4871 CD Etten-Leur Tel (076) 5 026 278 Fax (076) 5 026 206	Wijzigingsdatum		Formaat
		A		A3
		B		
		C		
		D		
				Tek.nr.
				001

PB-SLUITING WORDT VERVANGEN
DOOR EEN ELEKTRISCHE ONTGEENDELING
(RUIMTE A0.37) → IMC

NIEUWE
SITUATIE

COMPARTIMENTERING WORDT TER
PLAATSE VAN DE PERSONEELSRUIMTE
VERPLAATST.
(RUIMTE A0.27 + A0.56 + A0.08 + A0.90)

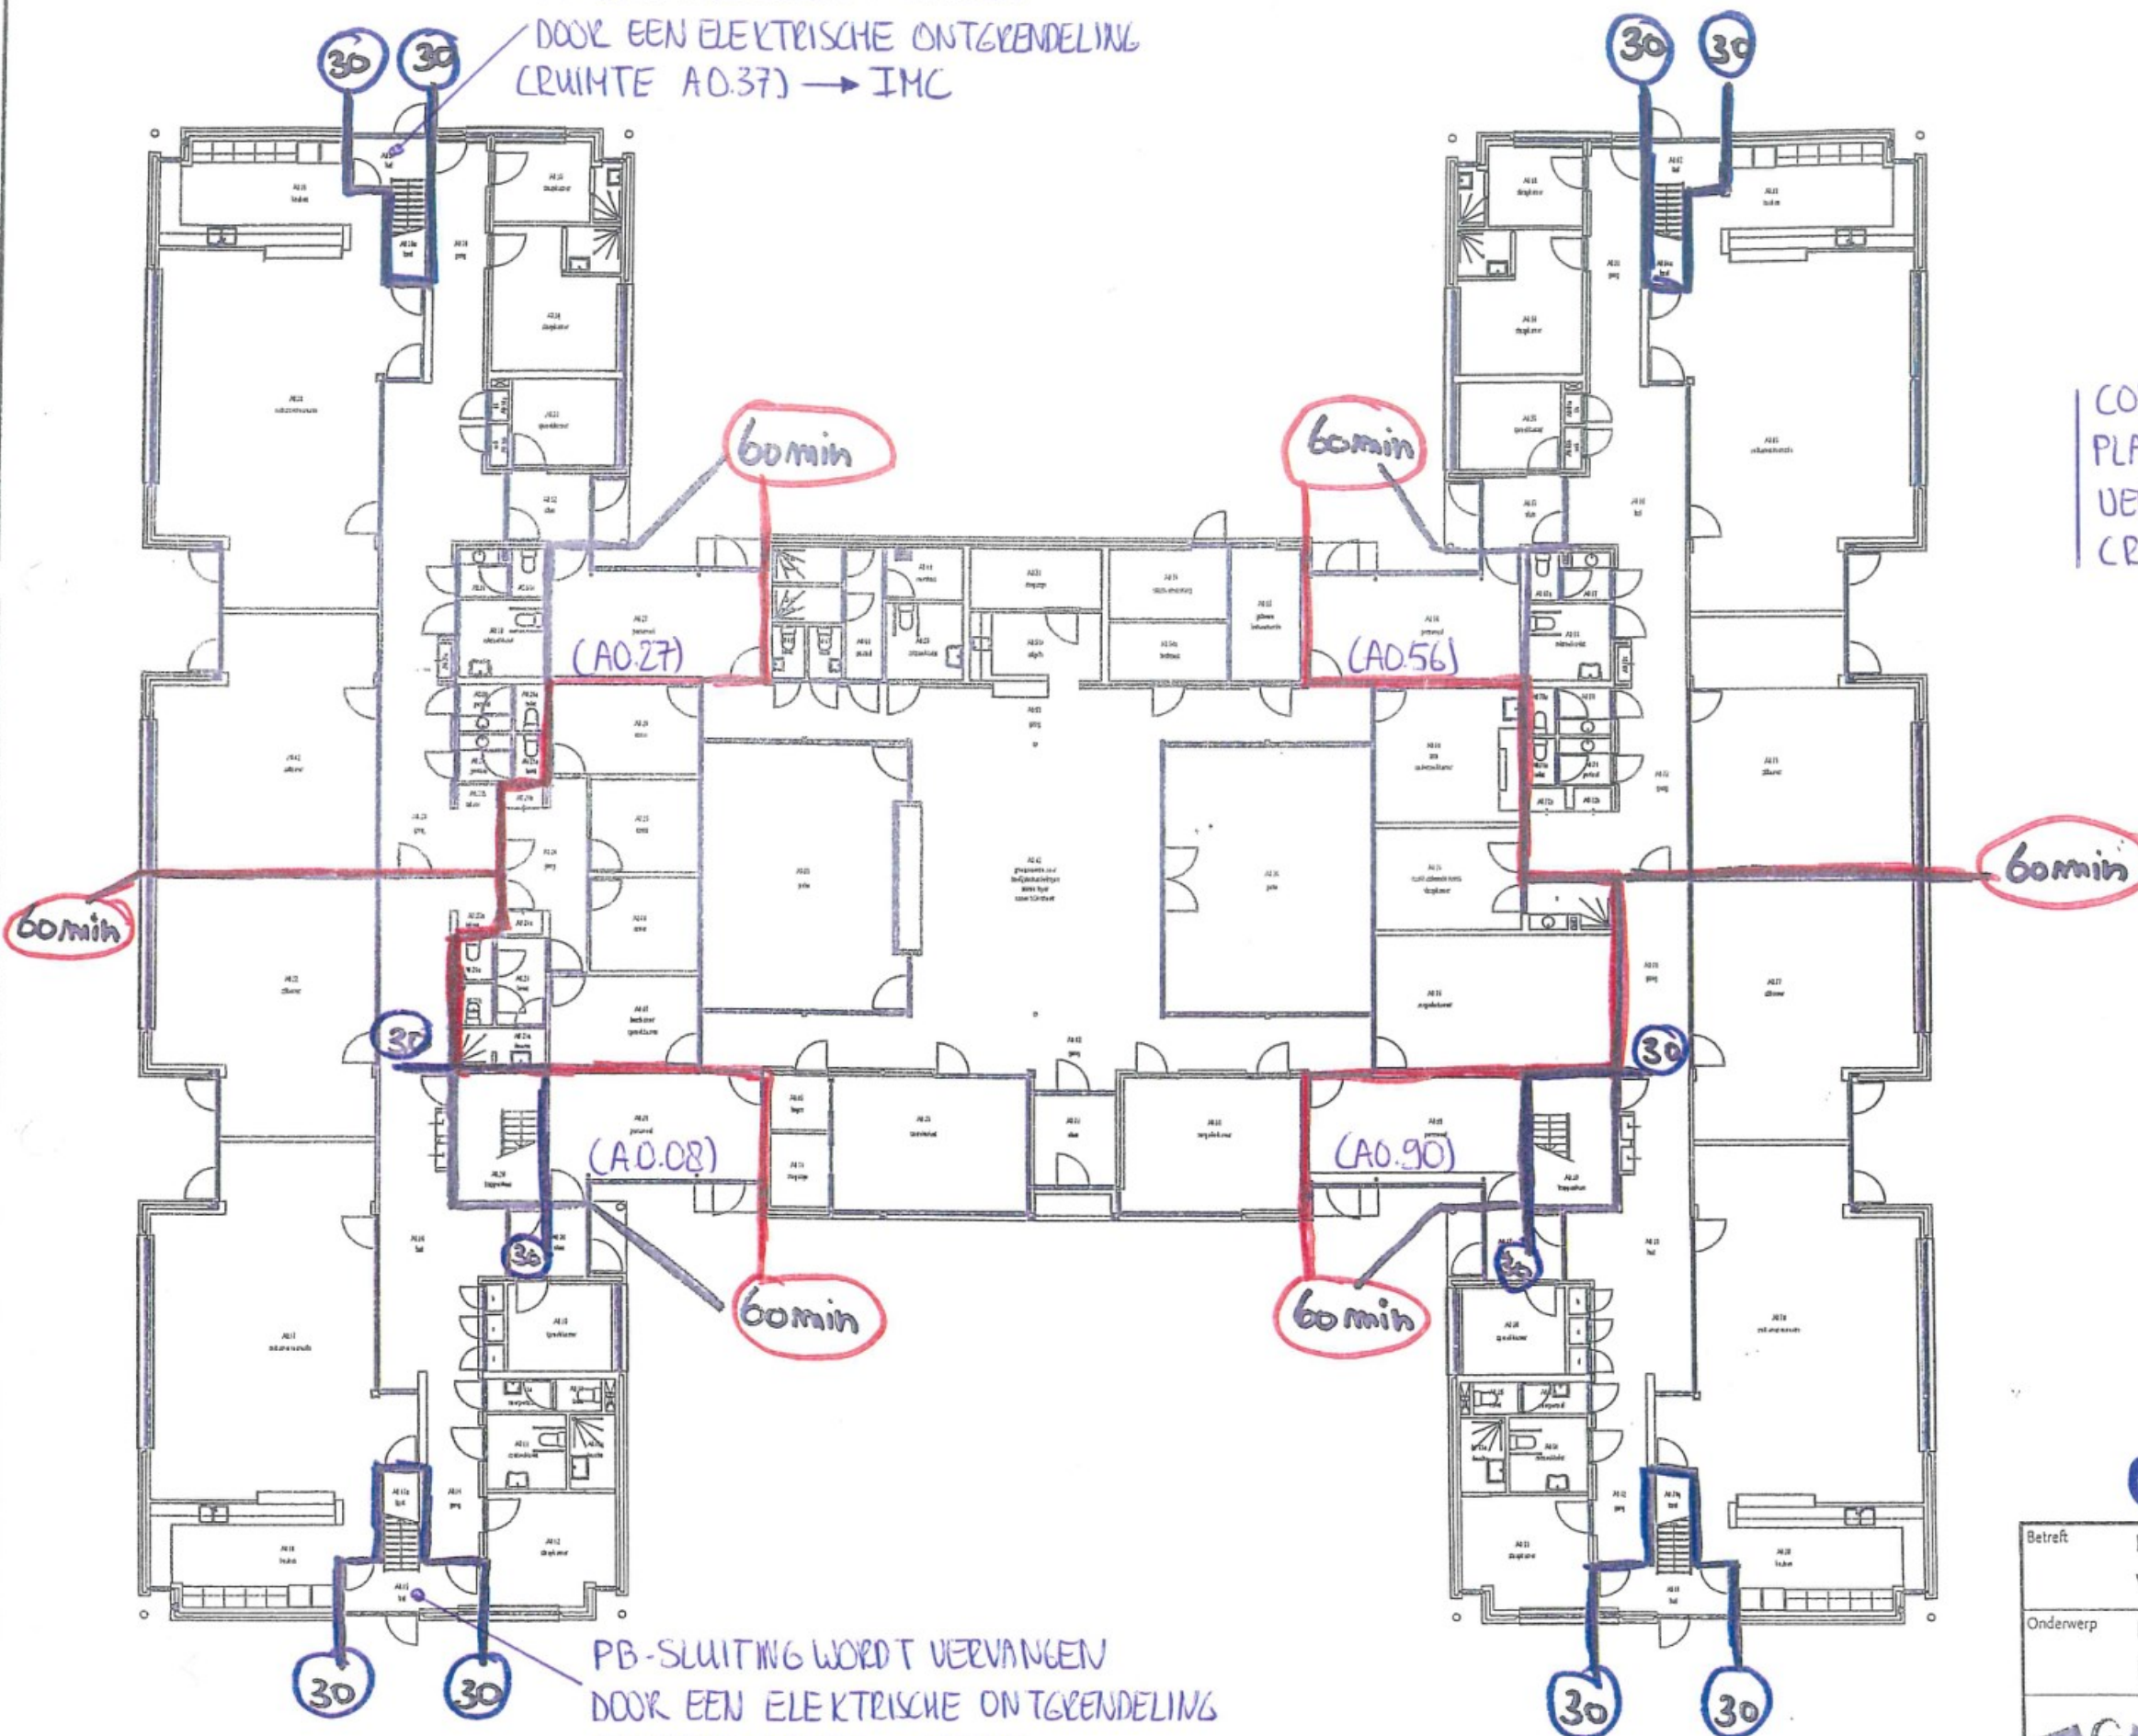

PB-SLUITING WORDT VERVANGEN
DOOR EEN ELEKTRISCHE ONTGEENDELING
(RUIMTE A0.15) → DETOX

(COMPARTIMENTERING)

Betreft	KENTRON Verslavingszorg Vestiging Breda	Datum	02-09-1999
Onderwerp	Plattegrond Begane Grond Woongebouw	Getekend	
		Schaal	1 A 200
		Intern nr.	
		Extern nr.	
		File	Woongebouw-1
	Facilitaire Dienst Van Bergenplein 39 4871 CD Etten-Leur Tel (076) 5 026 273 Fax (076) 5 026 206	Wijzigingsdatum	
		A	
		B	
		C	
		D	
		Formaat	A3
		Tek.nr.	001