


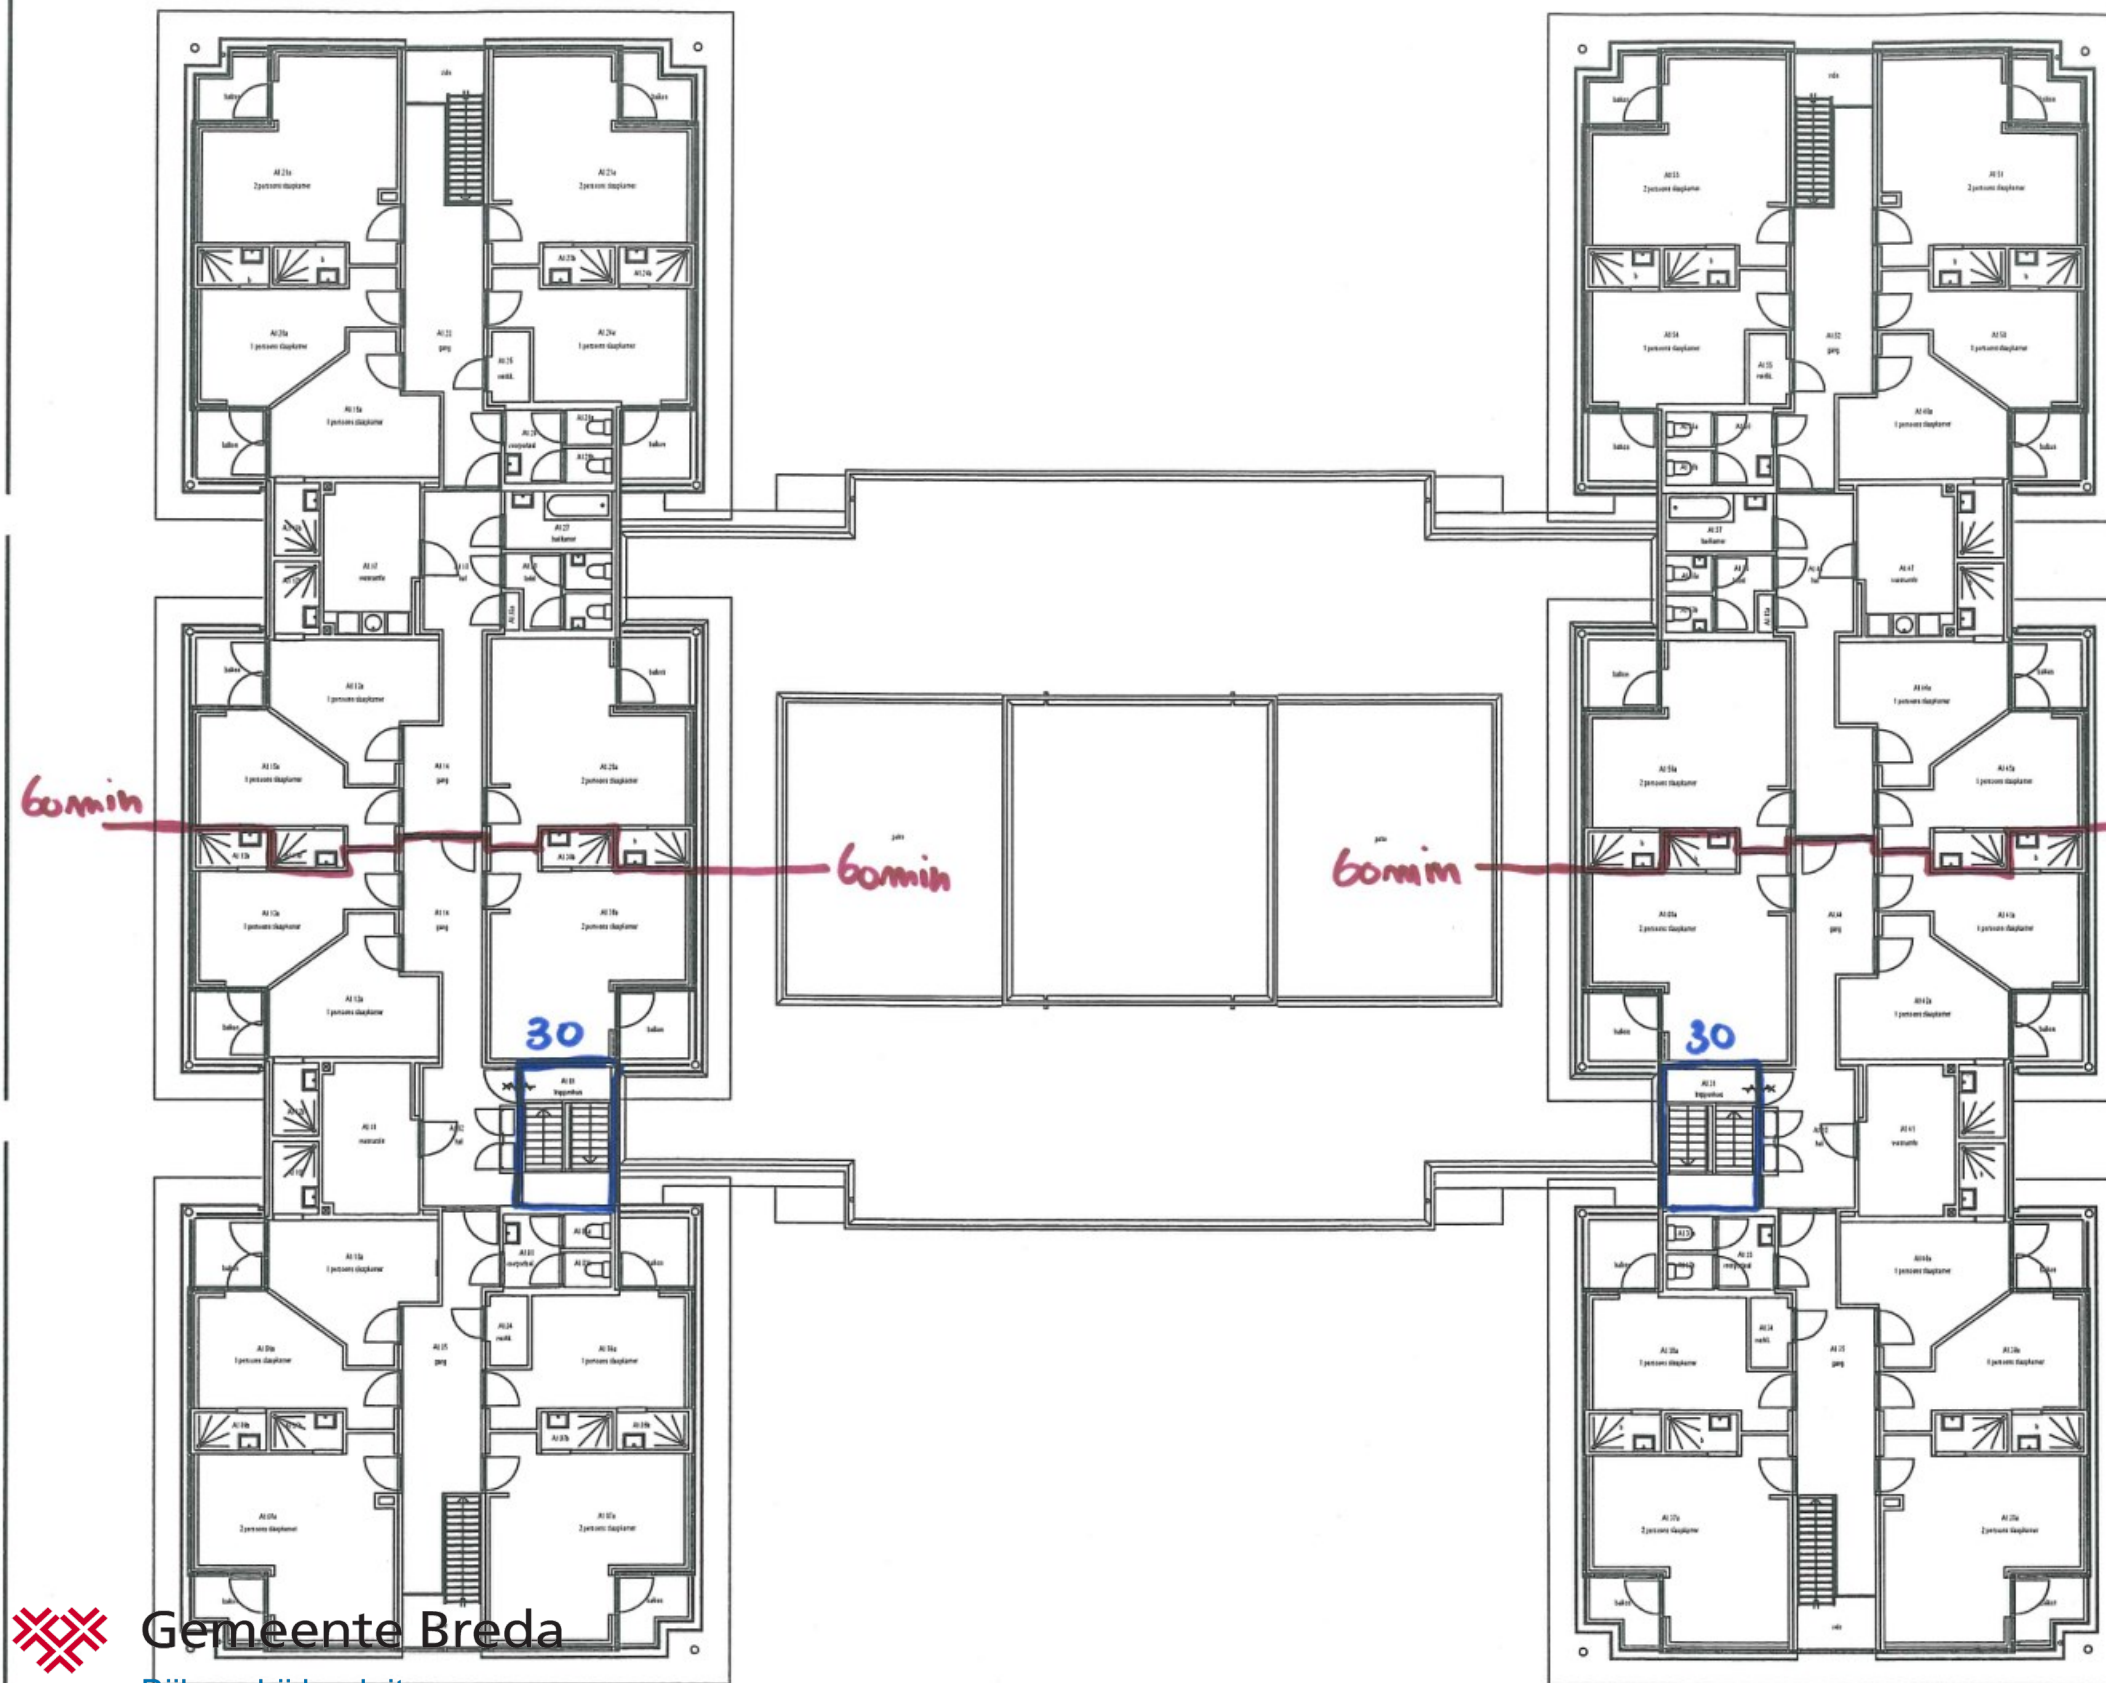

Gemeente Breda

Bijlage bij besluit
Z2023-000462-V01


Ven L

Betreft	KENTRON Verslavingszorg Vestiging Breda	Datum	02-09-1999
		Getekend	
Onderwerp	Plattegrond Verdieping Woongebouw	Schaal	1 A 200
		Intern nr.	
		Extern nr.	
		Filenaam	Woon-2

	Facilitaire Dienst Van Bergenplein 39 4871 CD Eindhoven Tel (076) 5 026 278 Fax (076) 5 026 206	Wijzigingsdatum		Formaat
		A		A3
		B		Tek.nr.
		C		002
		D		

Facilitaire Dienst

Van Bergenplein 39
4871 CD Elten-Leur
Tel (076) 5 026 278
Fax (076) 5 026 206

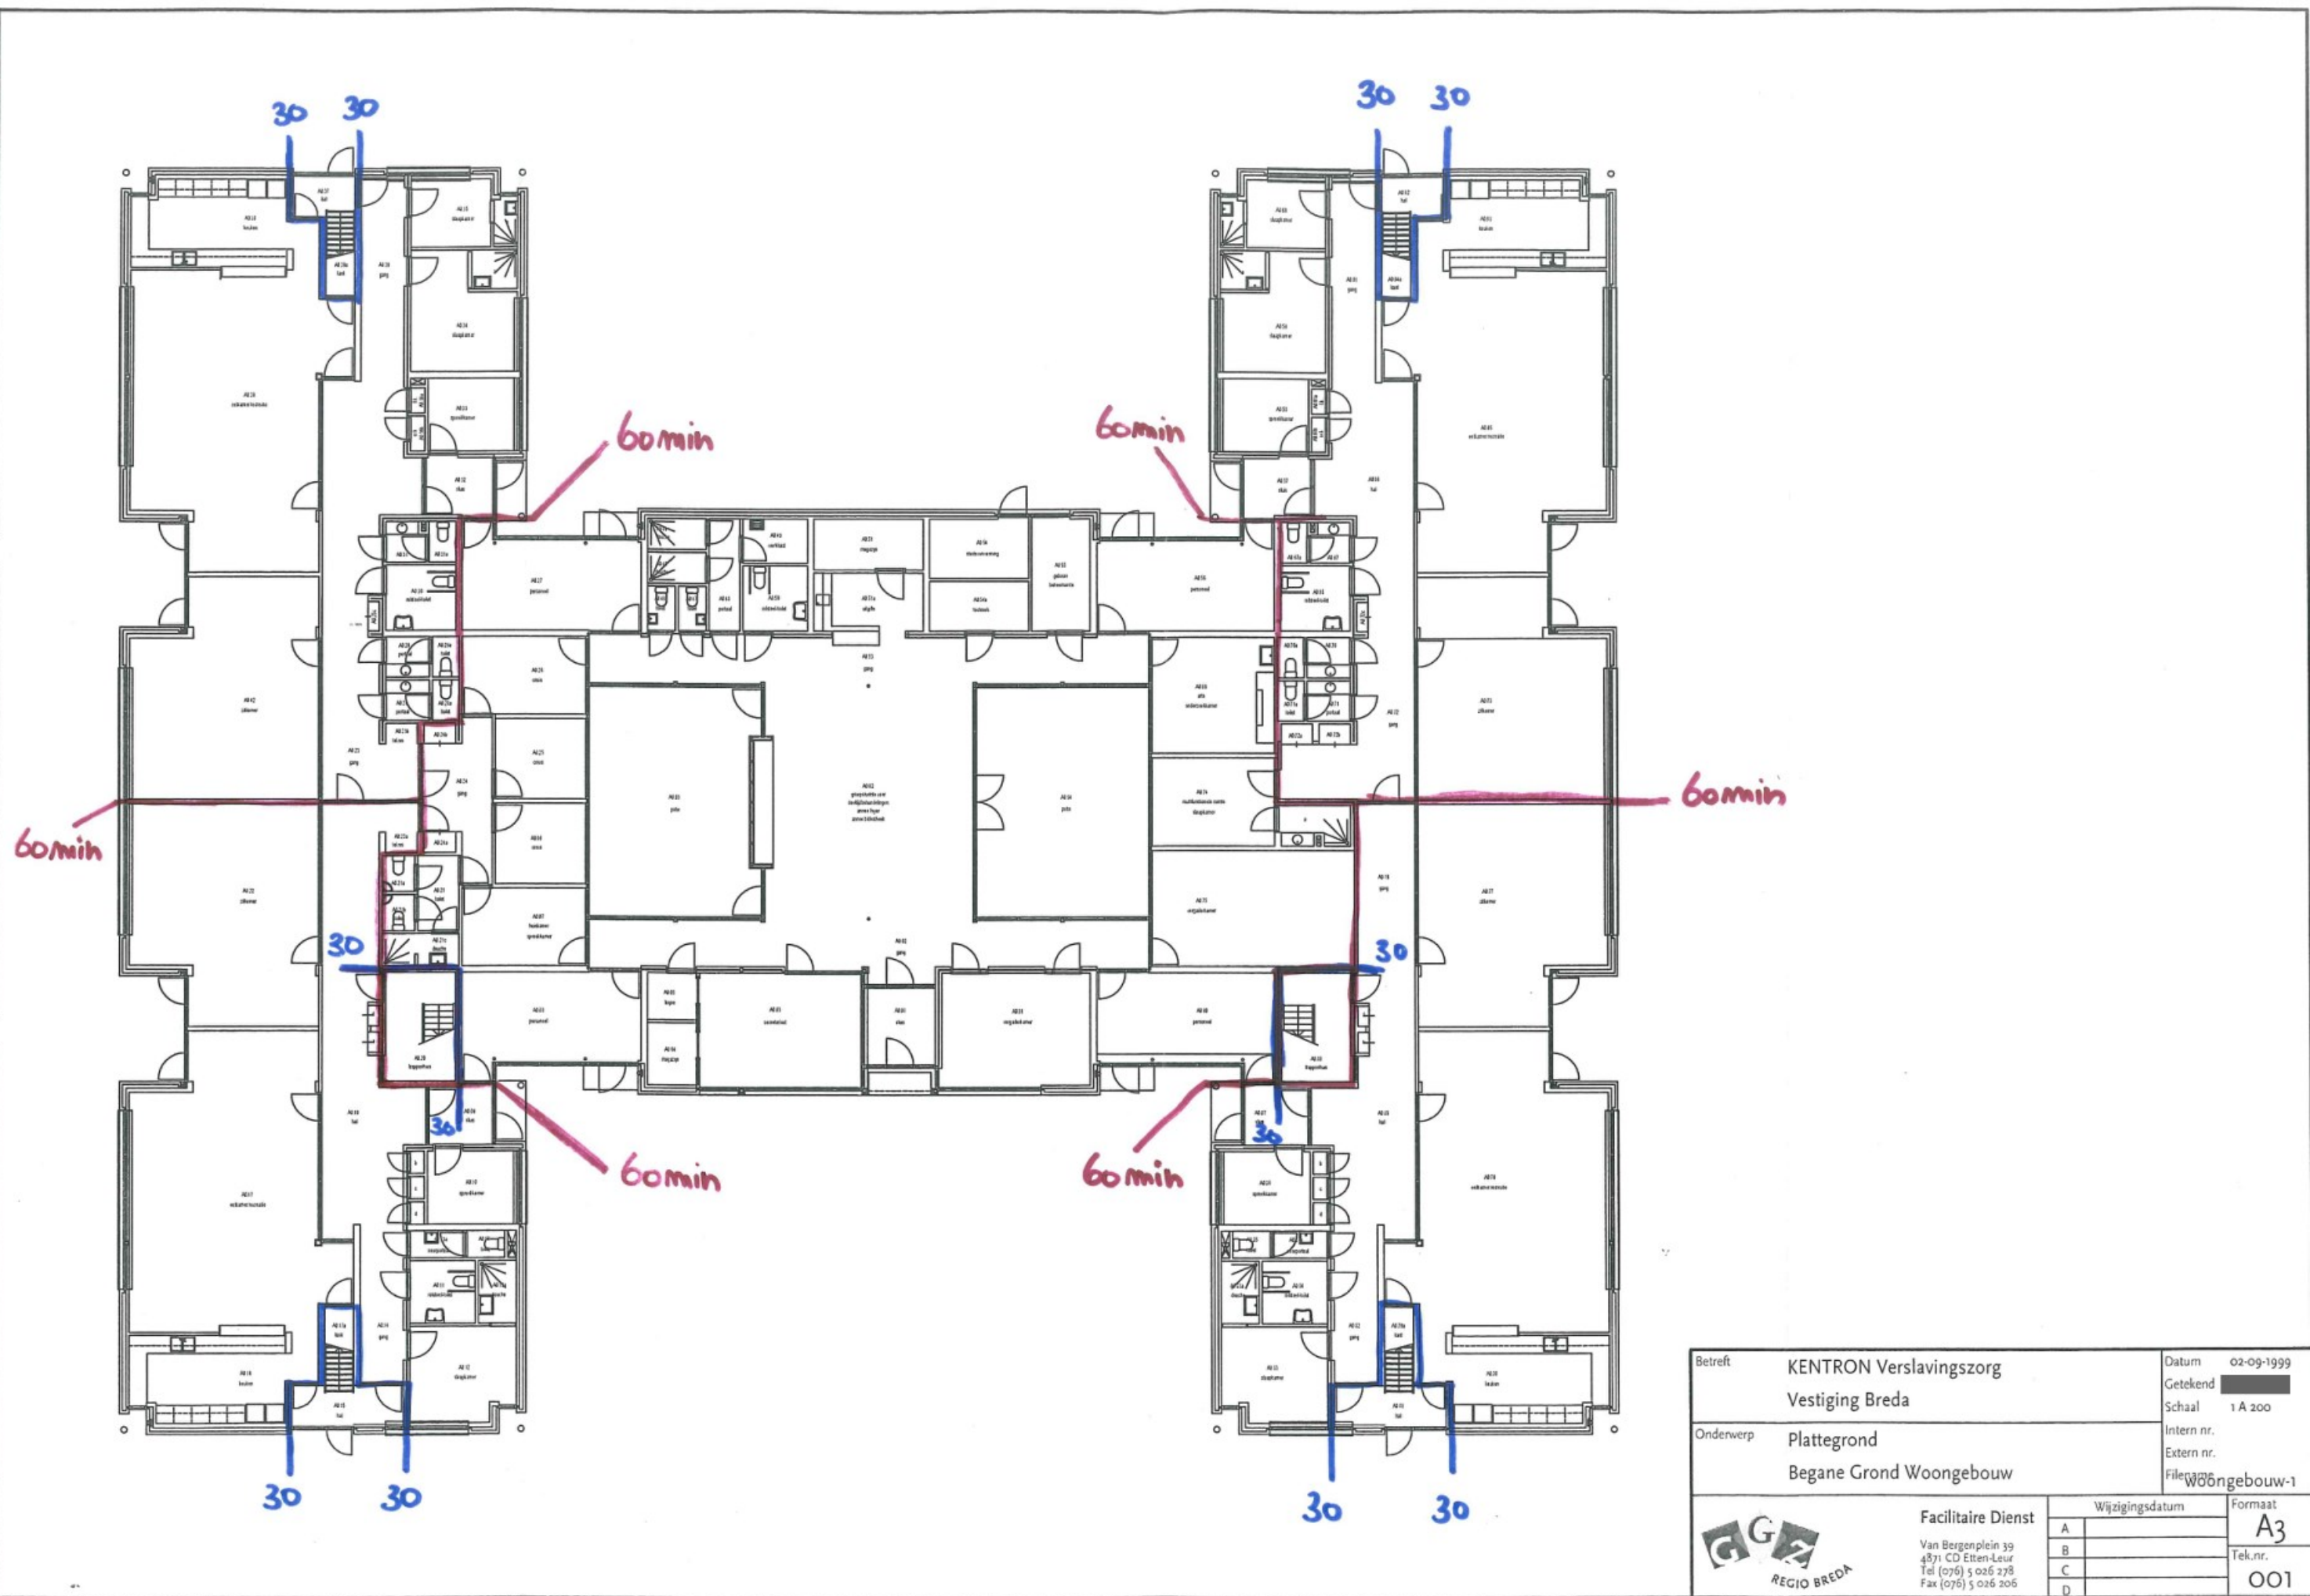

Betreft	KENTRON Verslavingszorg	Datum	02-09-1999
	Vestiging Breda	Getekend	
Onderwerp	Plattegrond	Schaal	1 A 200
		Intern nr.	
		Extern nr.	
	Begane Grond Woongebouw	File name	Woongebouw-1

	Facilitaire Dienst	Wijzigingsdatum		Formaat	
		A			A3
		B			
		C			
		D			
				001	