


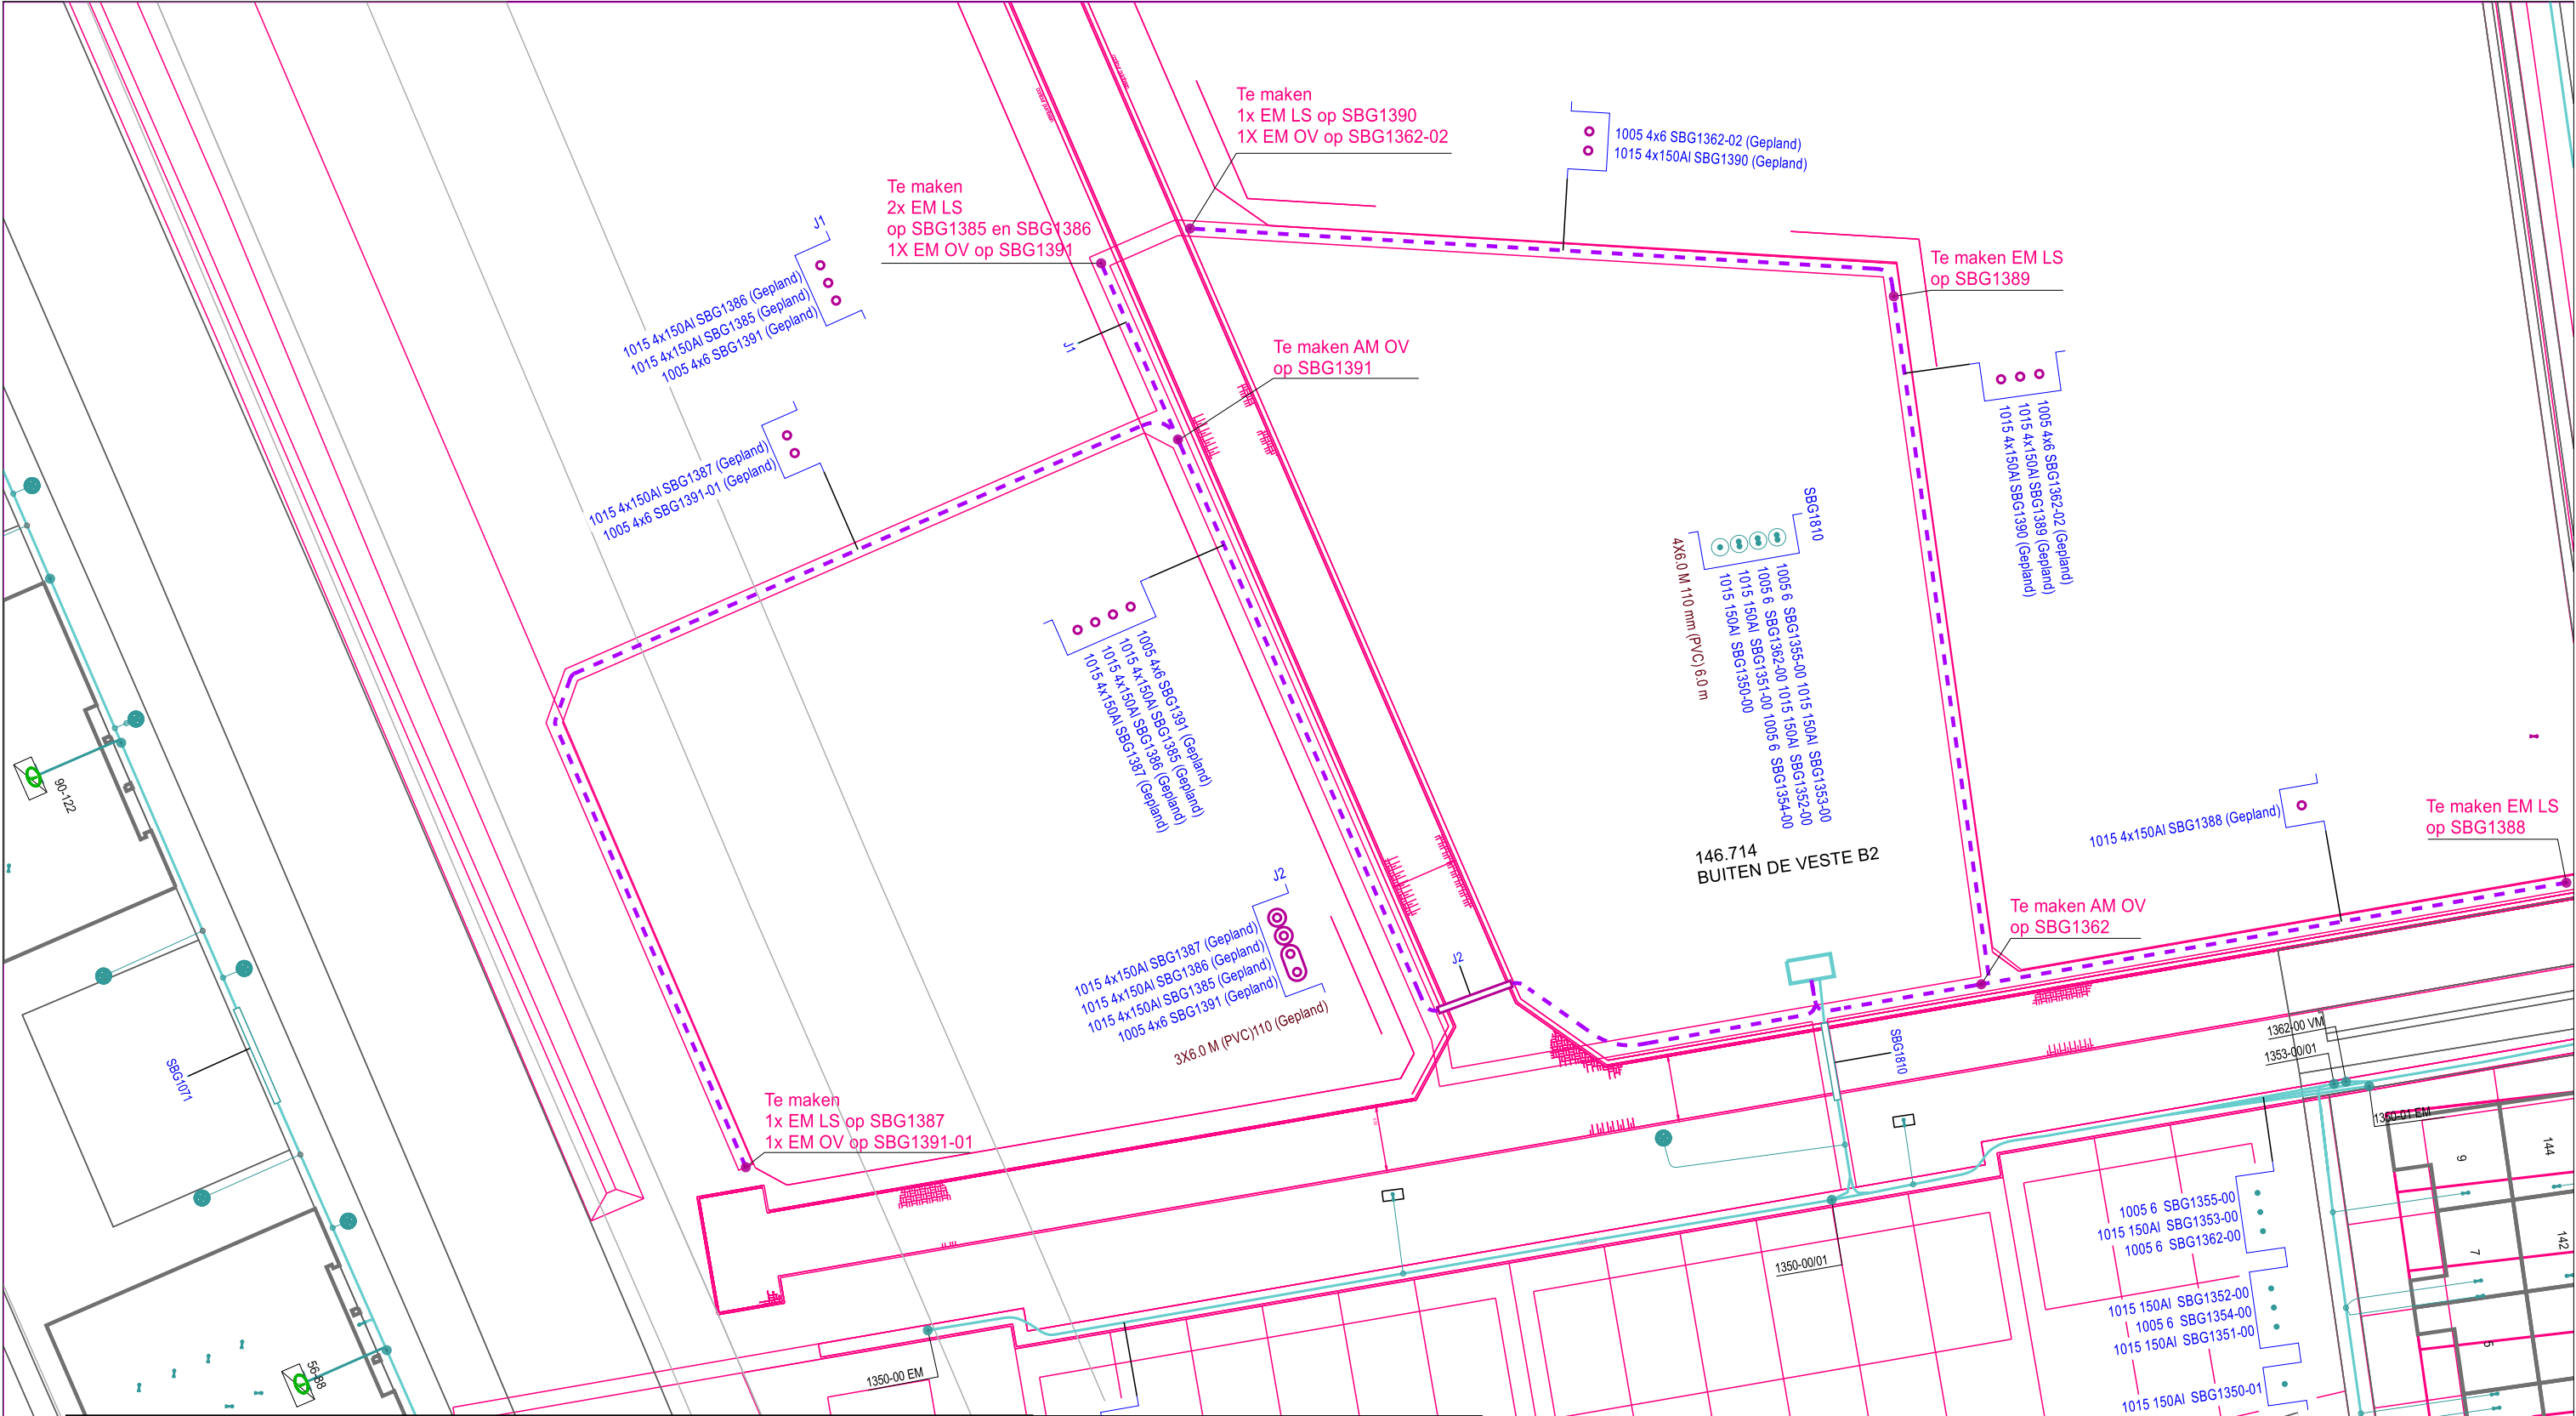

KABEL-KODERING		GEUL-STATUS		symbool	omschrijving	Omschrijving : NU Buiten de Veste F2 Dwingel te Steenberg					SAP netwerkplan : 30188884	
KODE	VERKLARING	SYMBOL	OMSCHRIJVING			Status : Projecttekening aangemaakt					SAP projectdefinitie : B.17106	
1015	4x150.0 AI V-VMvKsas		digitaal ingemeten		OV Aansluiting - in bedrijf	0790-40175		080-4015	0810-40175	081-4015	Synfrnummer :	
1005	4x6.000 Cu VO-YMvKasmb		definitief ligging bekend		LS/OV Kast - in bedrijf						Ontwerp door :	
1005	4x6.000 Cu VO-YMvKasmb		gepland		Kabel - in bedrijf	079-4015		0800-40150	0810-40150		Tekening nr. : B.17106	
1015	4x150.0 AI V-VMvKsas				Kabel - gepland						Projecttek. Aangem. : 18/04/2023	
						079-4010	0795-40125	0800-40125	0805-40125	0810-40125	Projecttek. Gewijzigd :	
							0795-40100	0800-40100	0805-40100	0810-40100	A3 Schaal: 1:500 Datum plot: 20/04/2023	
						0790-40075	0795-40075	0800-40075	0805-40075	0810-40075	Brabant West Afd. A, E & I Zwaanhoefstraat 12 4702 LC ROSENDAAL	
						0790-40050	0795-40050	0800-40050	0805-40050	0810-40050		

