


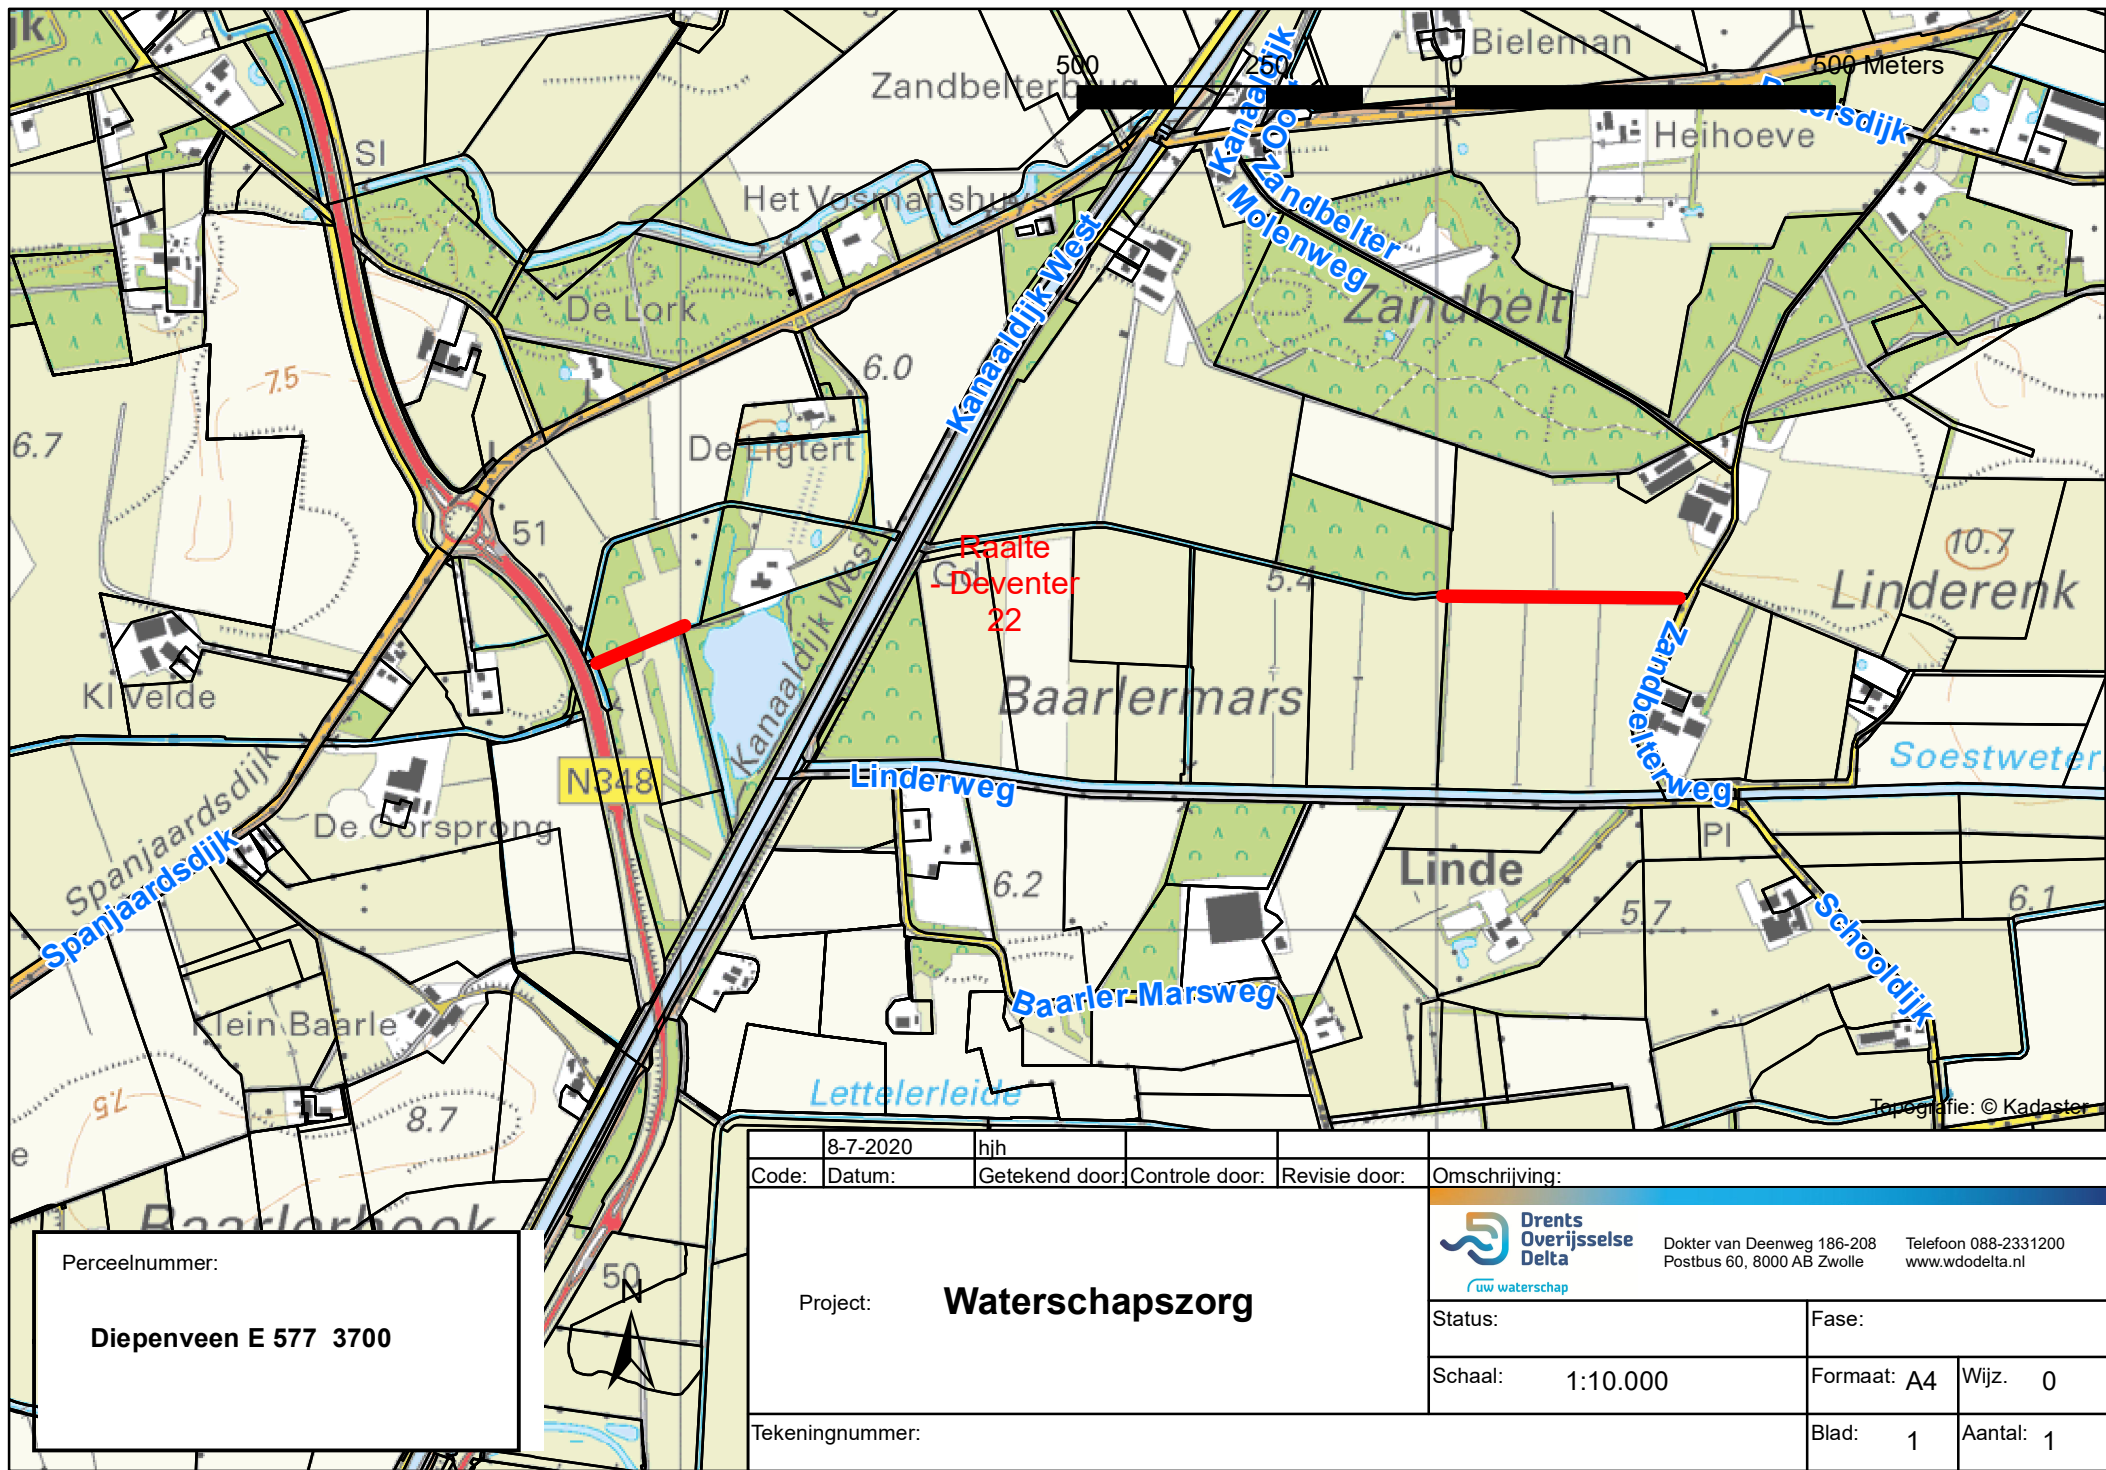

Perceelnummer:  
**Diepenveen E 577 3700**

|                                 |        |                |                  |               |   |
|---------------------------------|--------|----------------|------------------|---------------|---|
| 8-7-2020                        | hjh    |                |                  |               |   |
| Code:                           | Datum: | Getekend door: | Controle door:   | Revisie door: | Omschrijving:   |
| Project: <b>Waterschapszorg</b> |        |                |                  |               | <br>Dokter van Deenweg 186-208<br>Postbus 60, 8000 AB Zwolle<br>Telefoon 088-2331200<br>www.wdodelta.nl |
| Tekeningsnummer:                |        |                | Status:          |               |   |
|                                 |        |                | Fase:            |               |   |
|                                 |        |                | Schaal: 1:10.000 | Formaat: A4   | Wijz. 0   |
|                                 |        |                | Blad: 1          | Aantal: 1     |   |