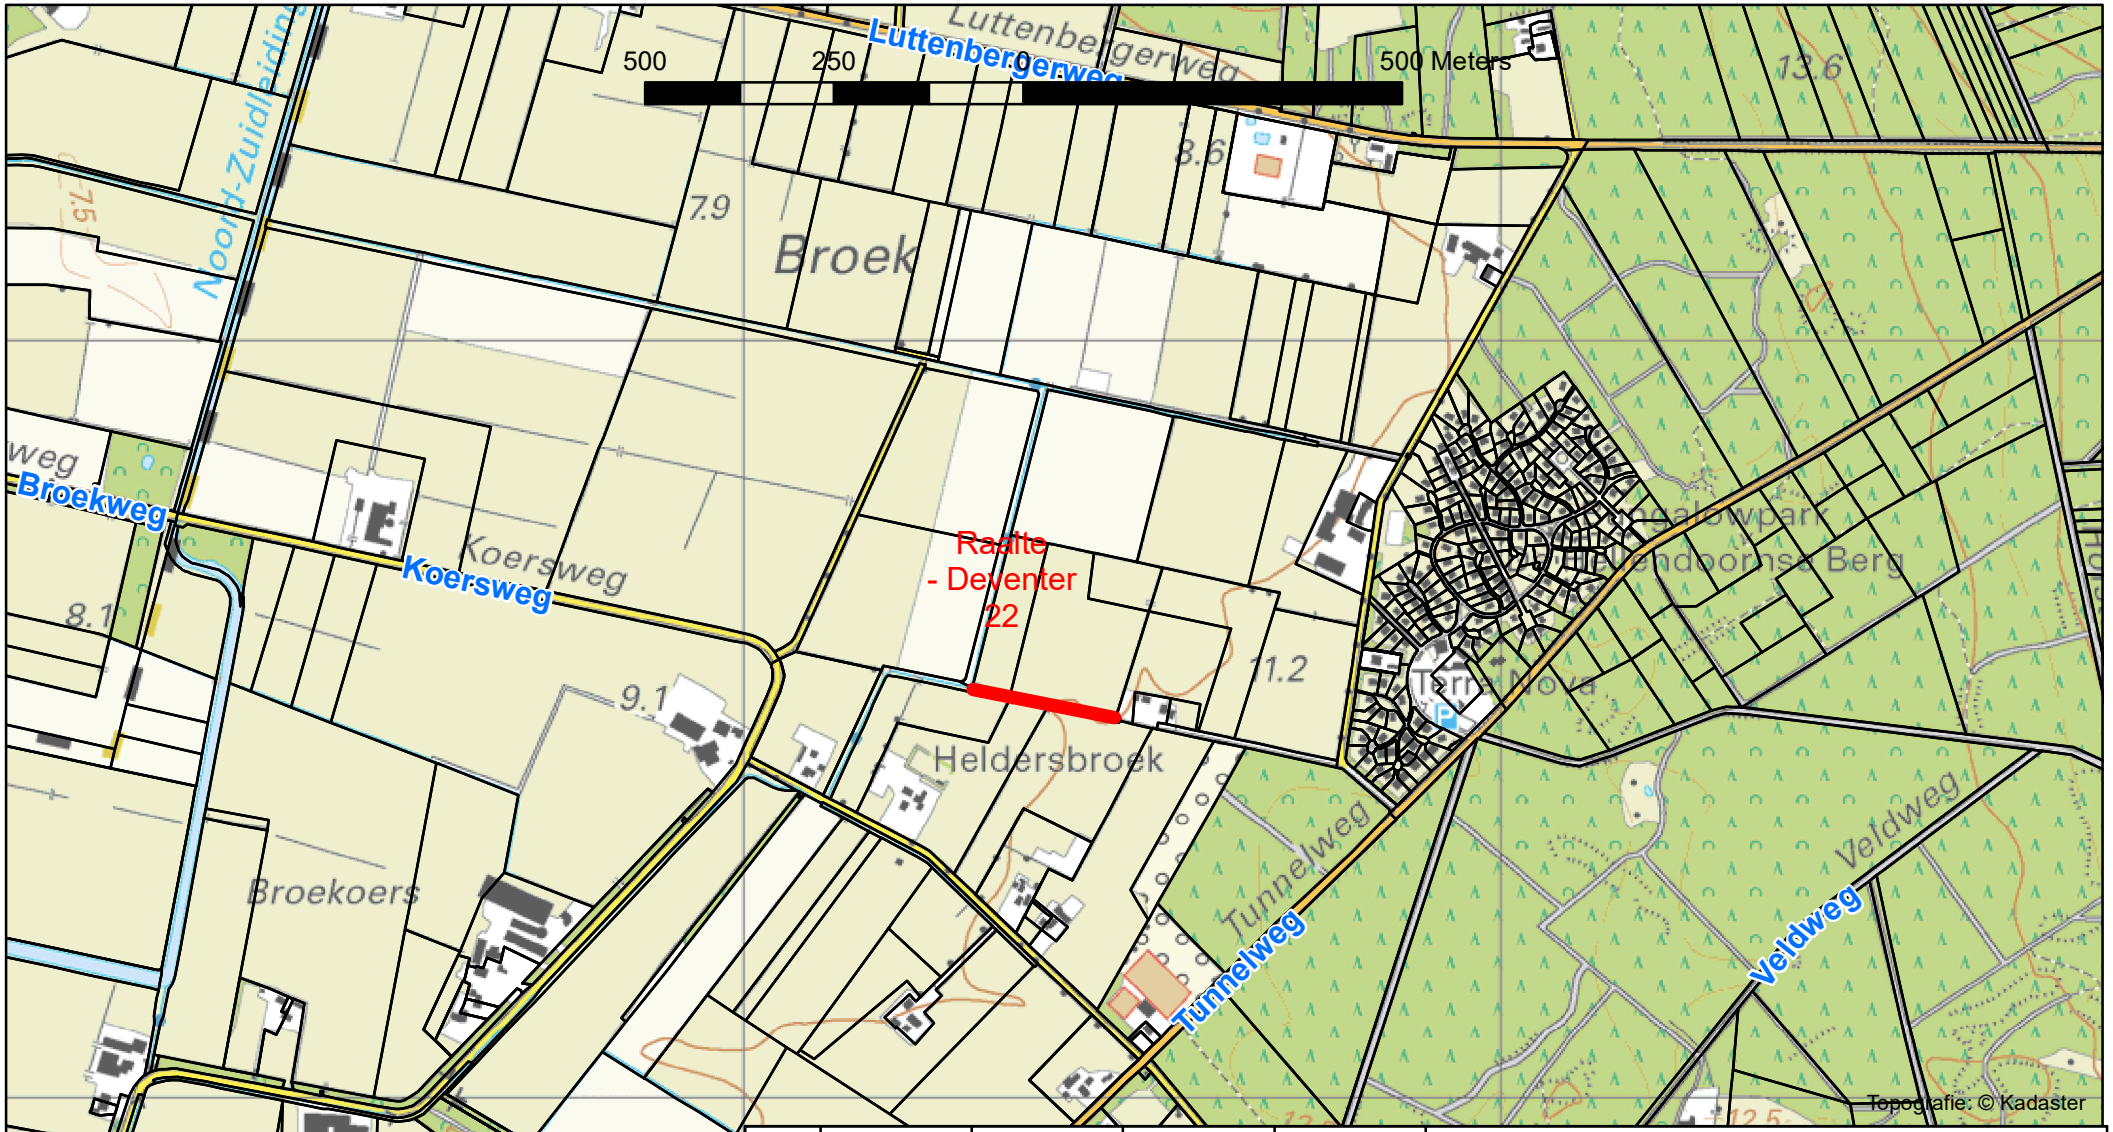

Perceelnummer:

Hellendoorn R 635

N

	8-7-2020	hjh			
Code:	Datum:	Getekend door:	Controle door:	Revisie door:	Omschrijving:

Project: **Waterschapszorg**

Drents Overijsselse Delta
uw waterschap

Dokter van Deenweg 186-208
Postbus 60, 8000 AB Zwolle

Telefoon 088-2331200
www.wdodelta.nl

Status:		Fase:	
Schaal:	1:10.000	Formaat: A4	Wijz. 0
Tekeningnummer:		Blad: 1	Aantal: 1

Bestandsnaam: X:\Vergunningen, handhaving en grondzaken\Activiteiten\GIS\Henk Haveman\waterschapszorg\Waterschapszorg_Raalte Deventer 22.