


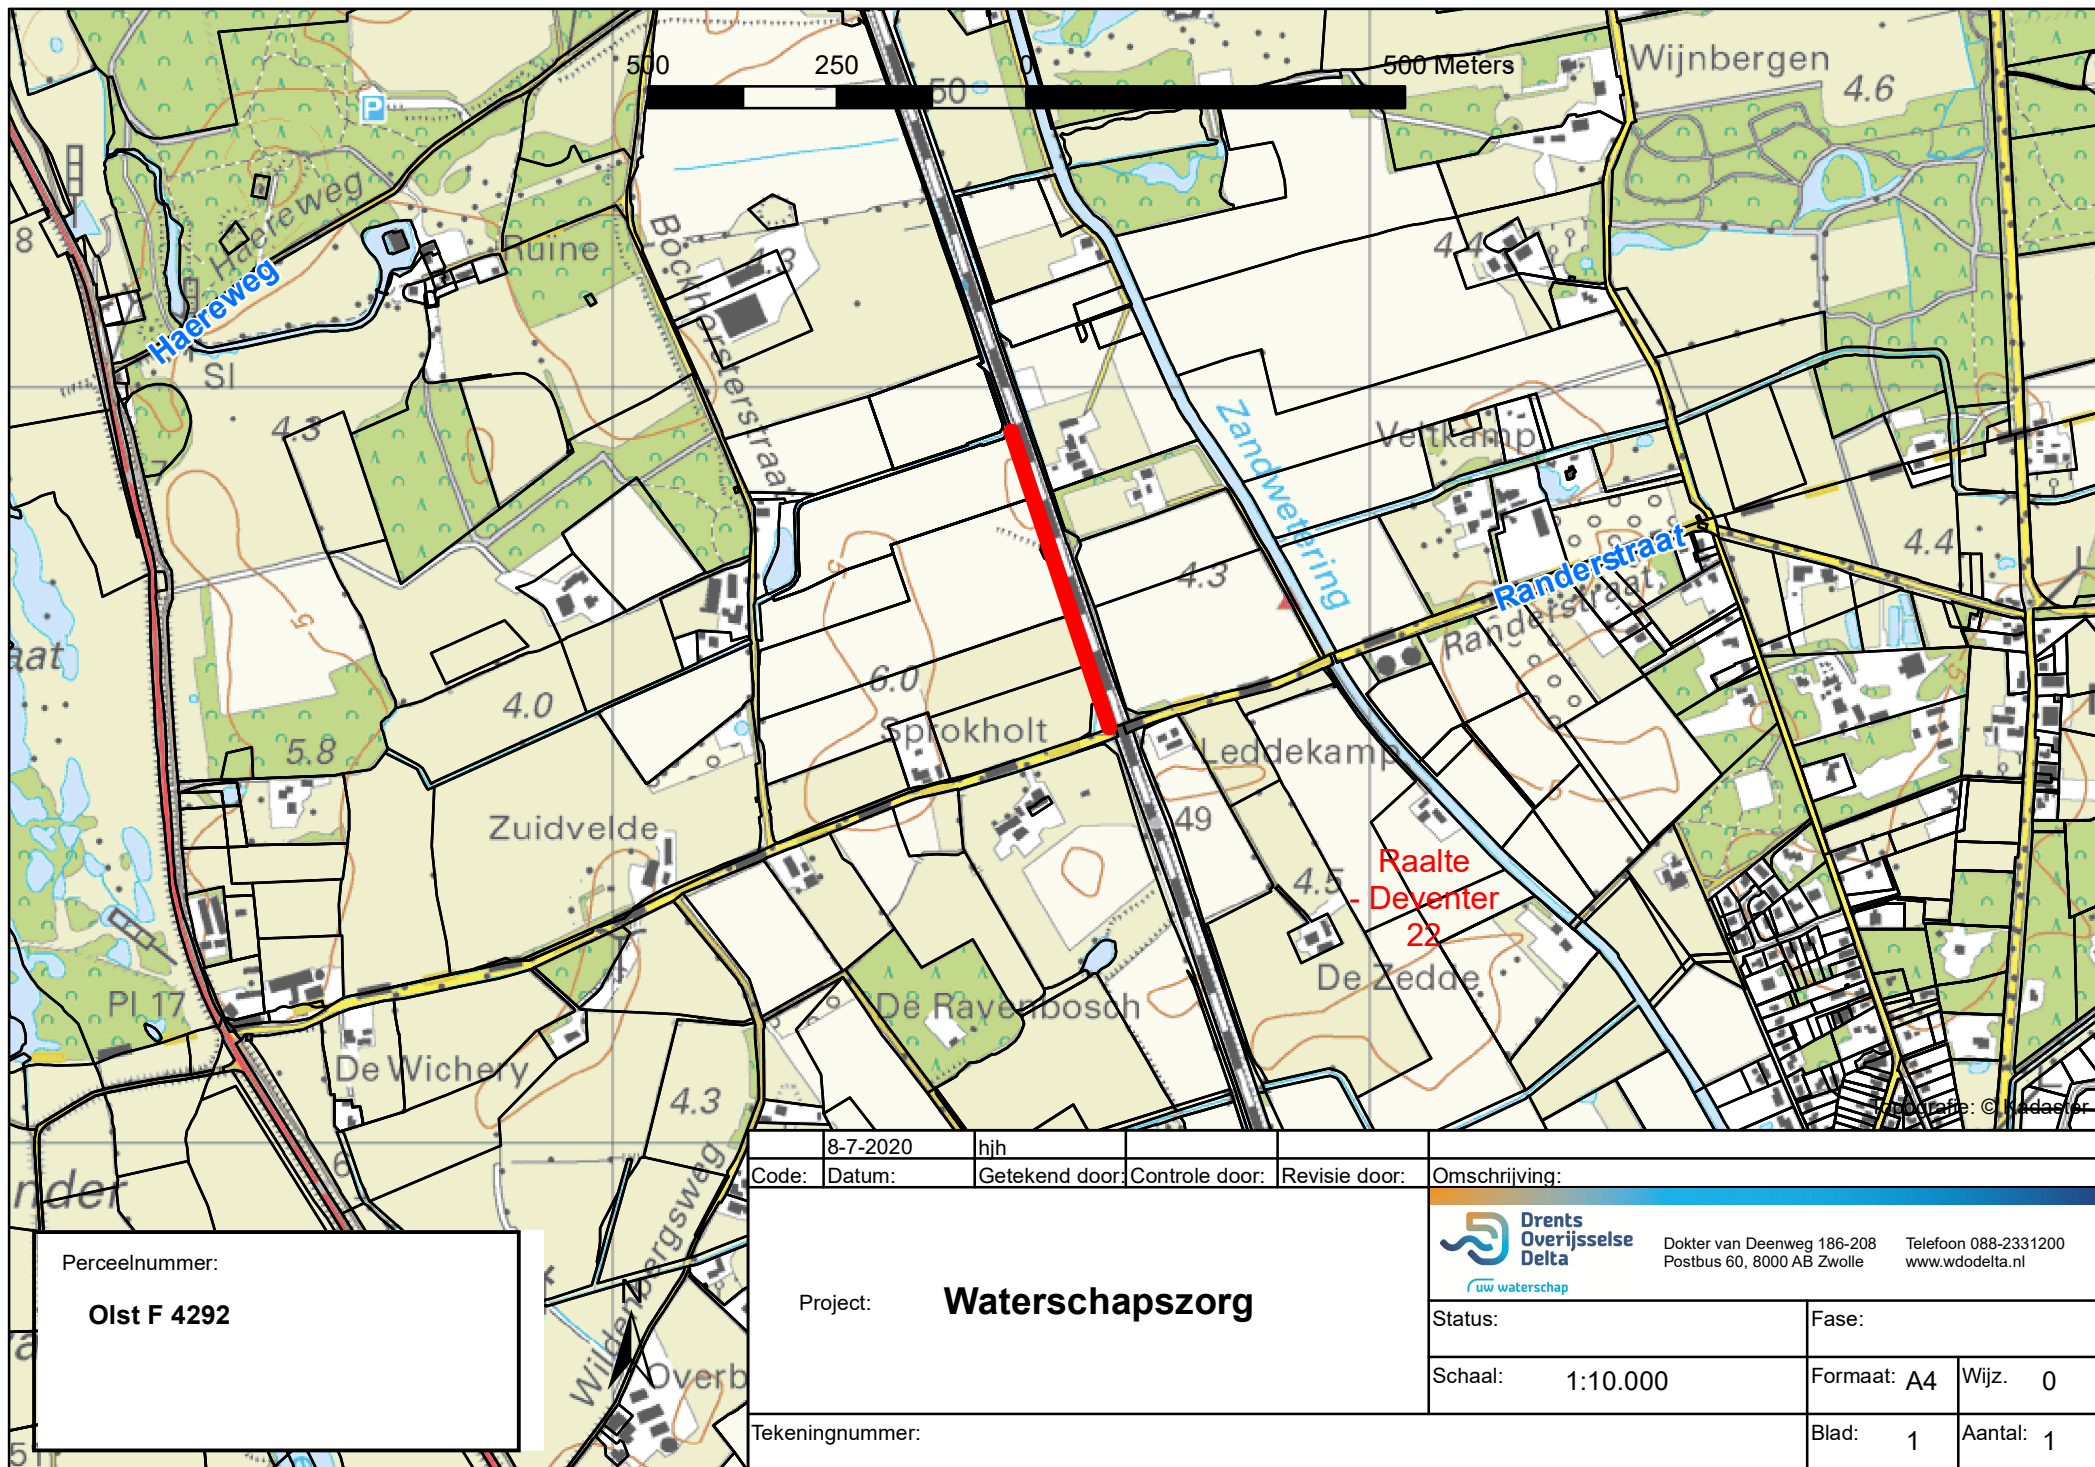

Perceelnummer:
Olst F 4292

8-7-2020		hjh				Drents Overijsselse Delta uw waterschap		Dokter van Deenweg 186-208 Postbus 60, 8000 AB Zwolle Telefoon 088-2331200 www.wdodelta.nl	
Code:	Datum:	Getekend door:	Controle door:	Revisie door:	Omschrijving:				
Project: Waterschapszorg							Status:	Fase:	
Tekeningnummer:							Schaal: 1:10.000	Formaat: A4	Wijz. 0
							Blad: 1	Aantal: 1	