


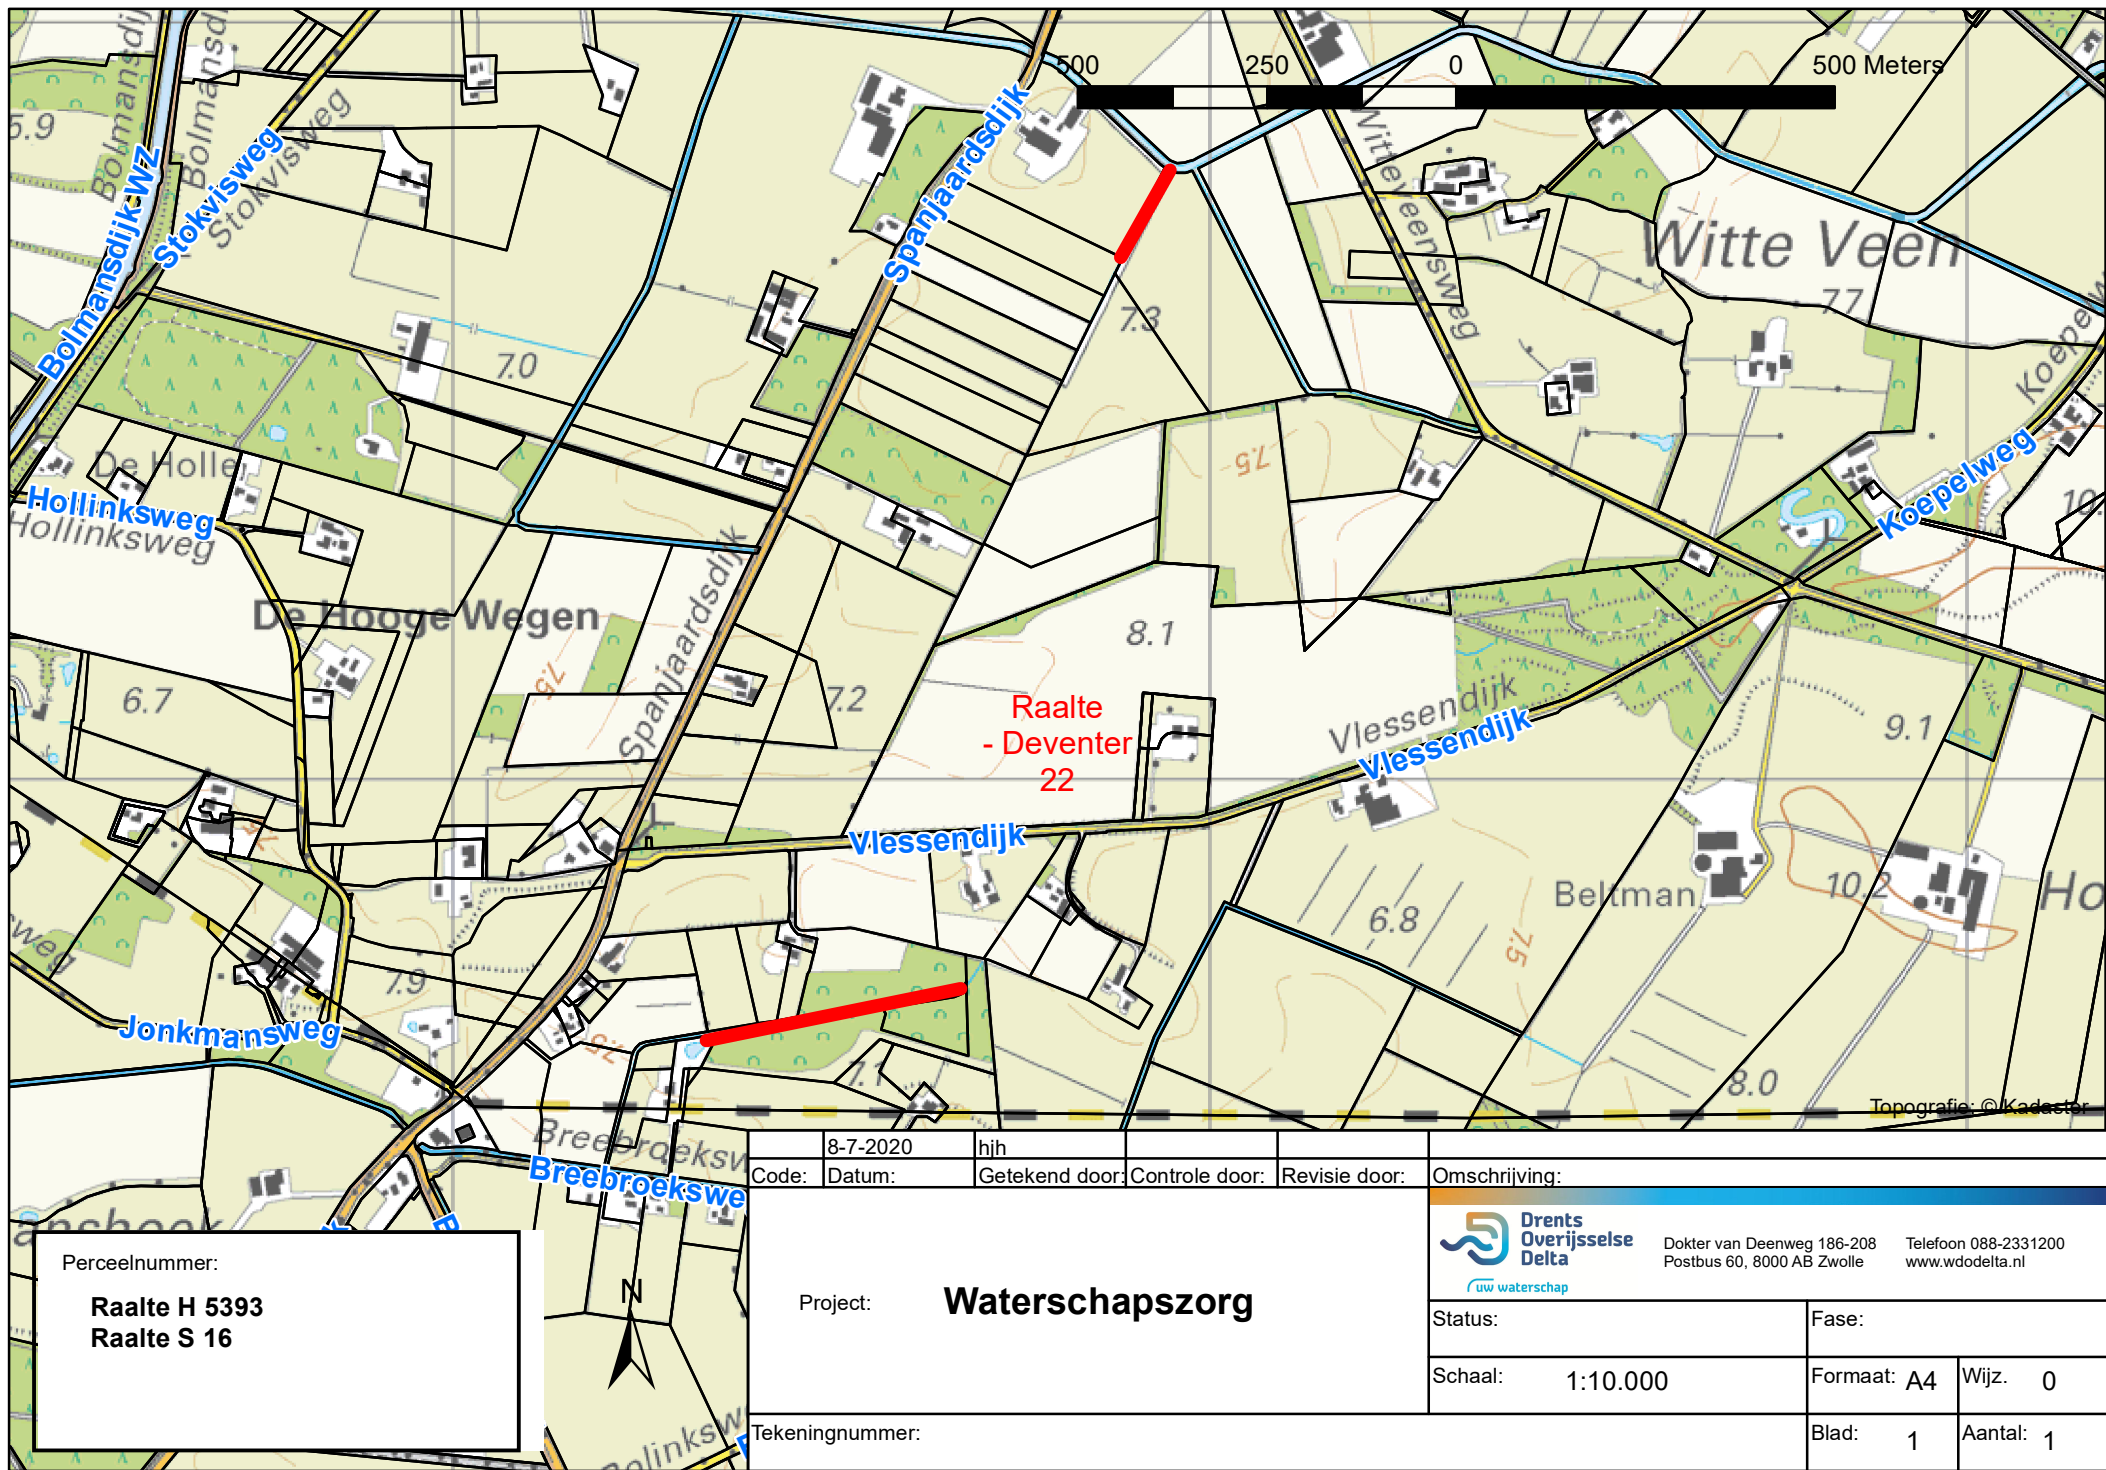

Perceelnummer:
Raalte H 5393
Raalte S 16

	8-7-2020	hjh						
Code:	Datum:	Getekend door:	Controle door:	Revisie door:	Omschrijving:			
Project: Waterschapszorg					 Drents Overijsselse Delta uw waterschap Dokter van Deenweg 186-208 Postbus 60, 8000 AB Zwolle Telefoon 088-2331200 www.wdodelta.nl			
					Status:		Fase:	
					Schaal:	1:10.000	Formaat:	A4
Tekeningnummer:					Blad:	1	Aantal:	1