


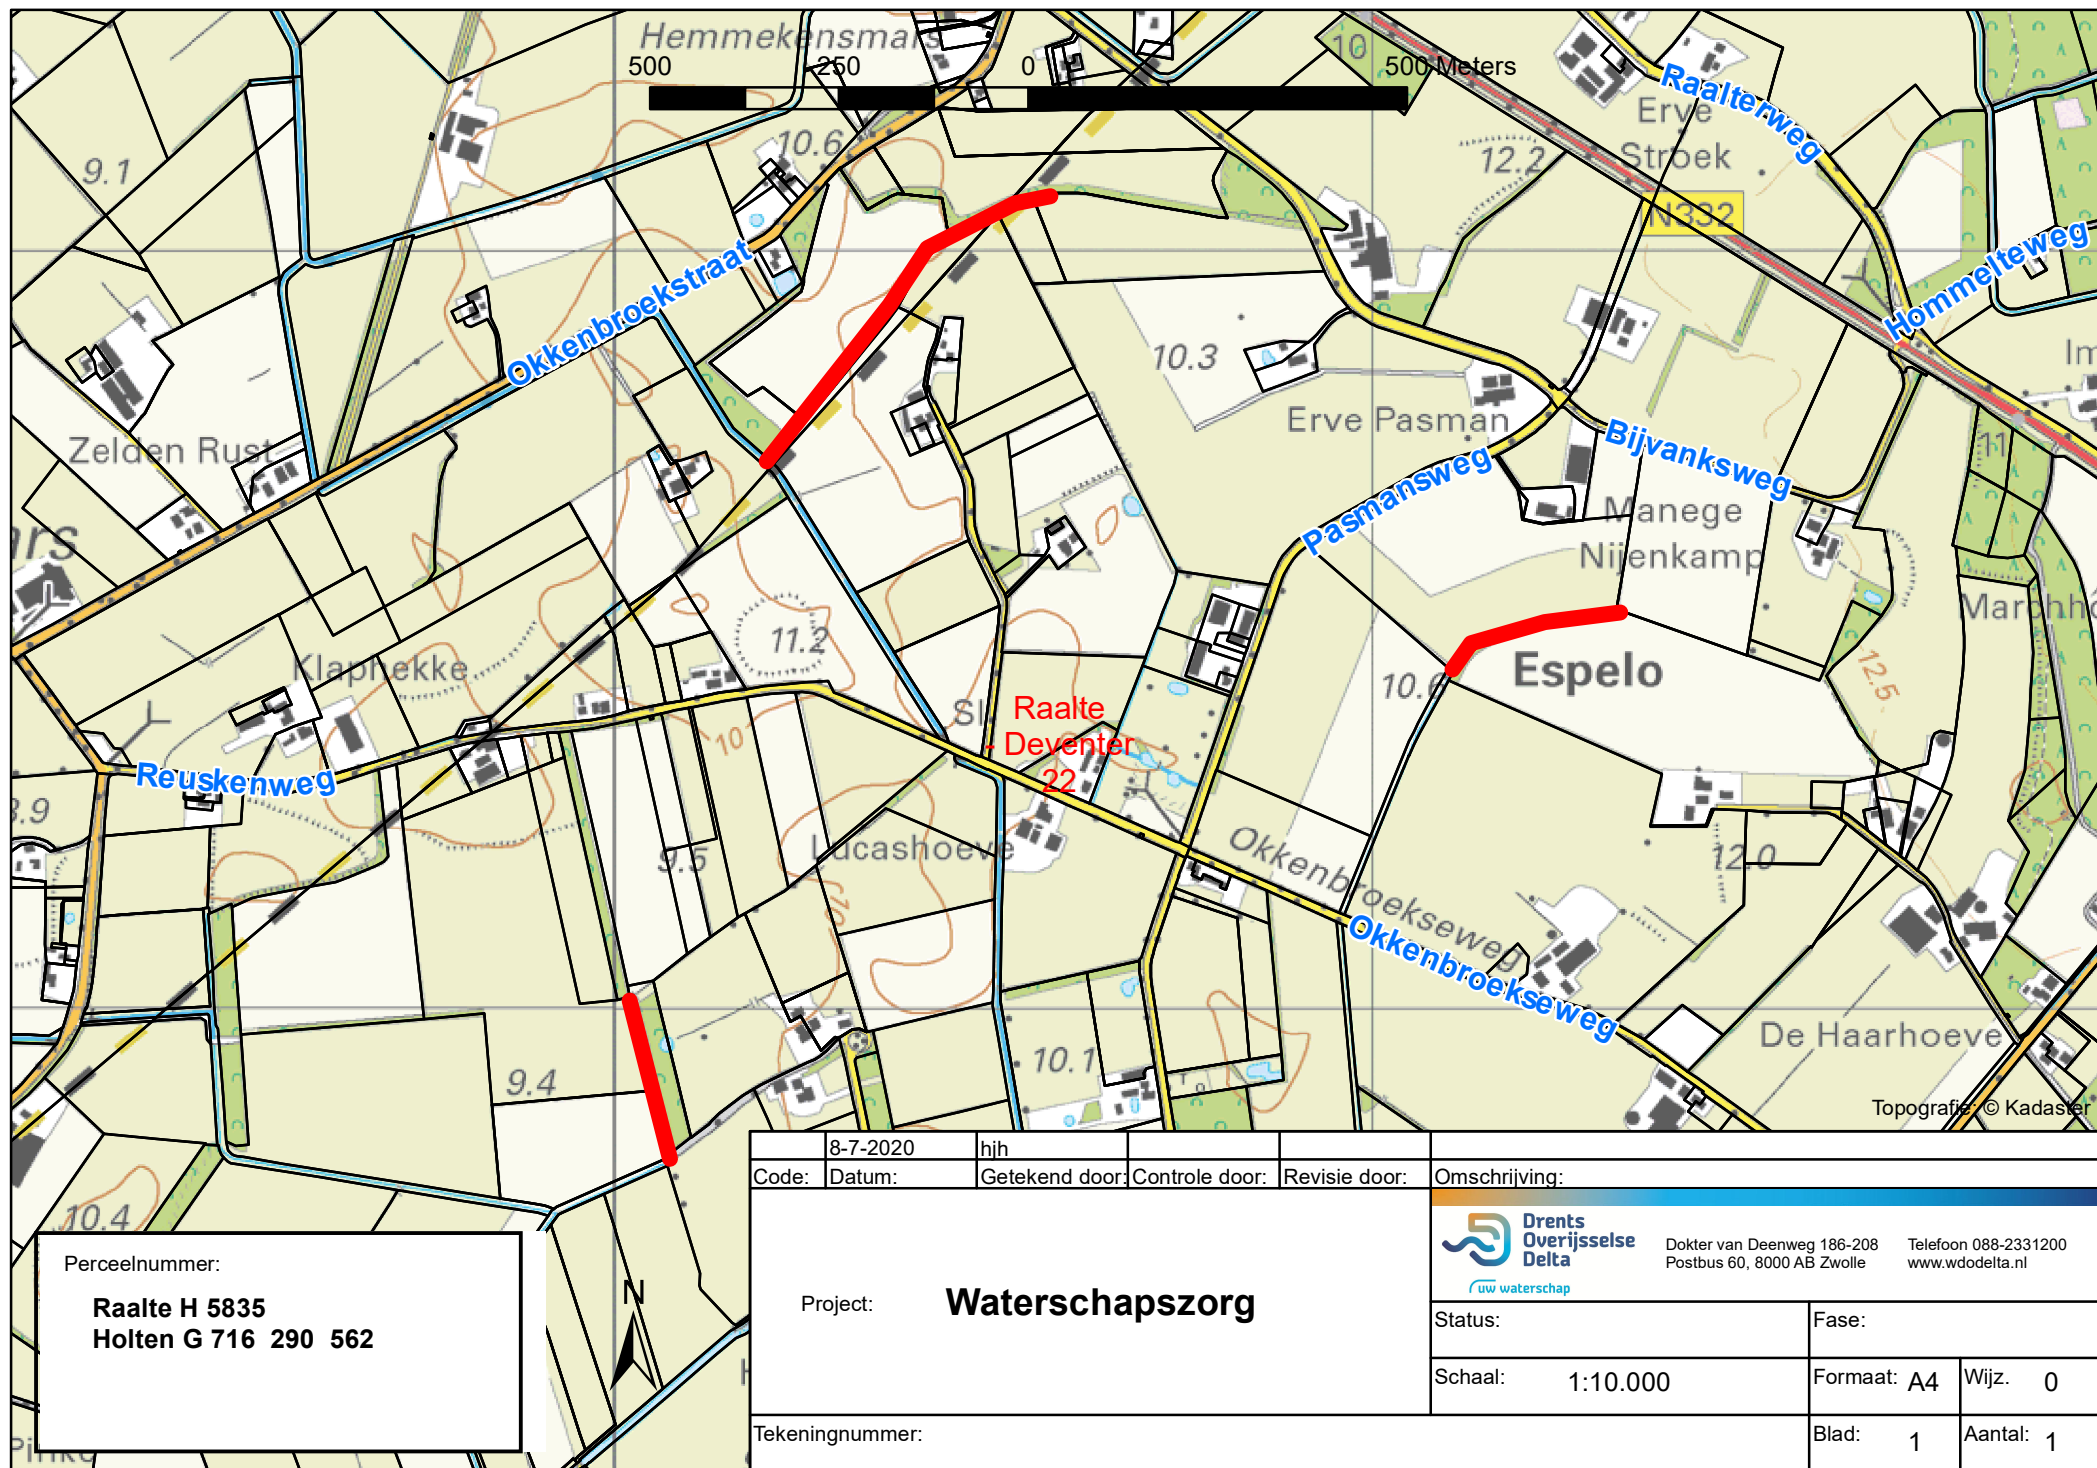

Perceelnummer:
Raalte H 5835
Holten G 716 290 562

8-7-2020	hjh						
Code:	Datum:	Getekend door:	Controle door:	Revisie door:	Omschrijving:		
Project: Waterschapszorg					 Dokter van Deenweg 186-208 Postbus 60, 8000 AB Zwolle Telefoon 088-2331200 www.wdodelta.nl		
Tekeningnummer:					Status:		Fase:
					Schaal:	1:10.000	Formaat: A4 Wijz. 0
					Blad:	1	Aantal: 1