


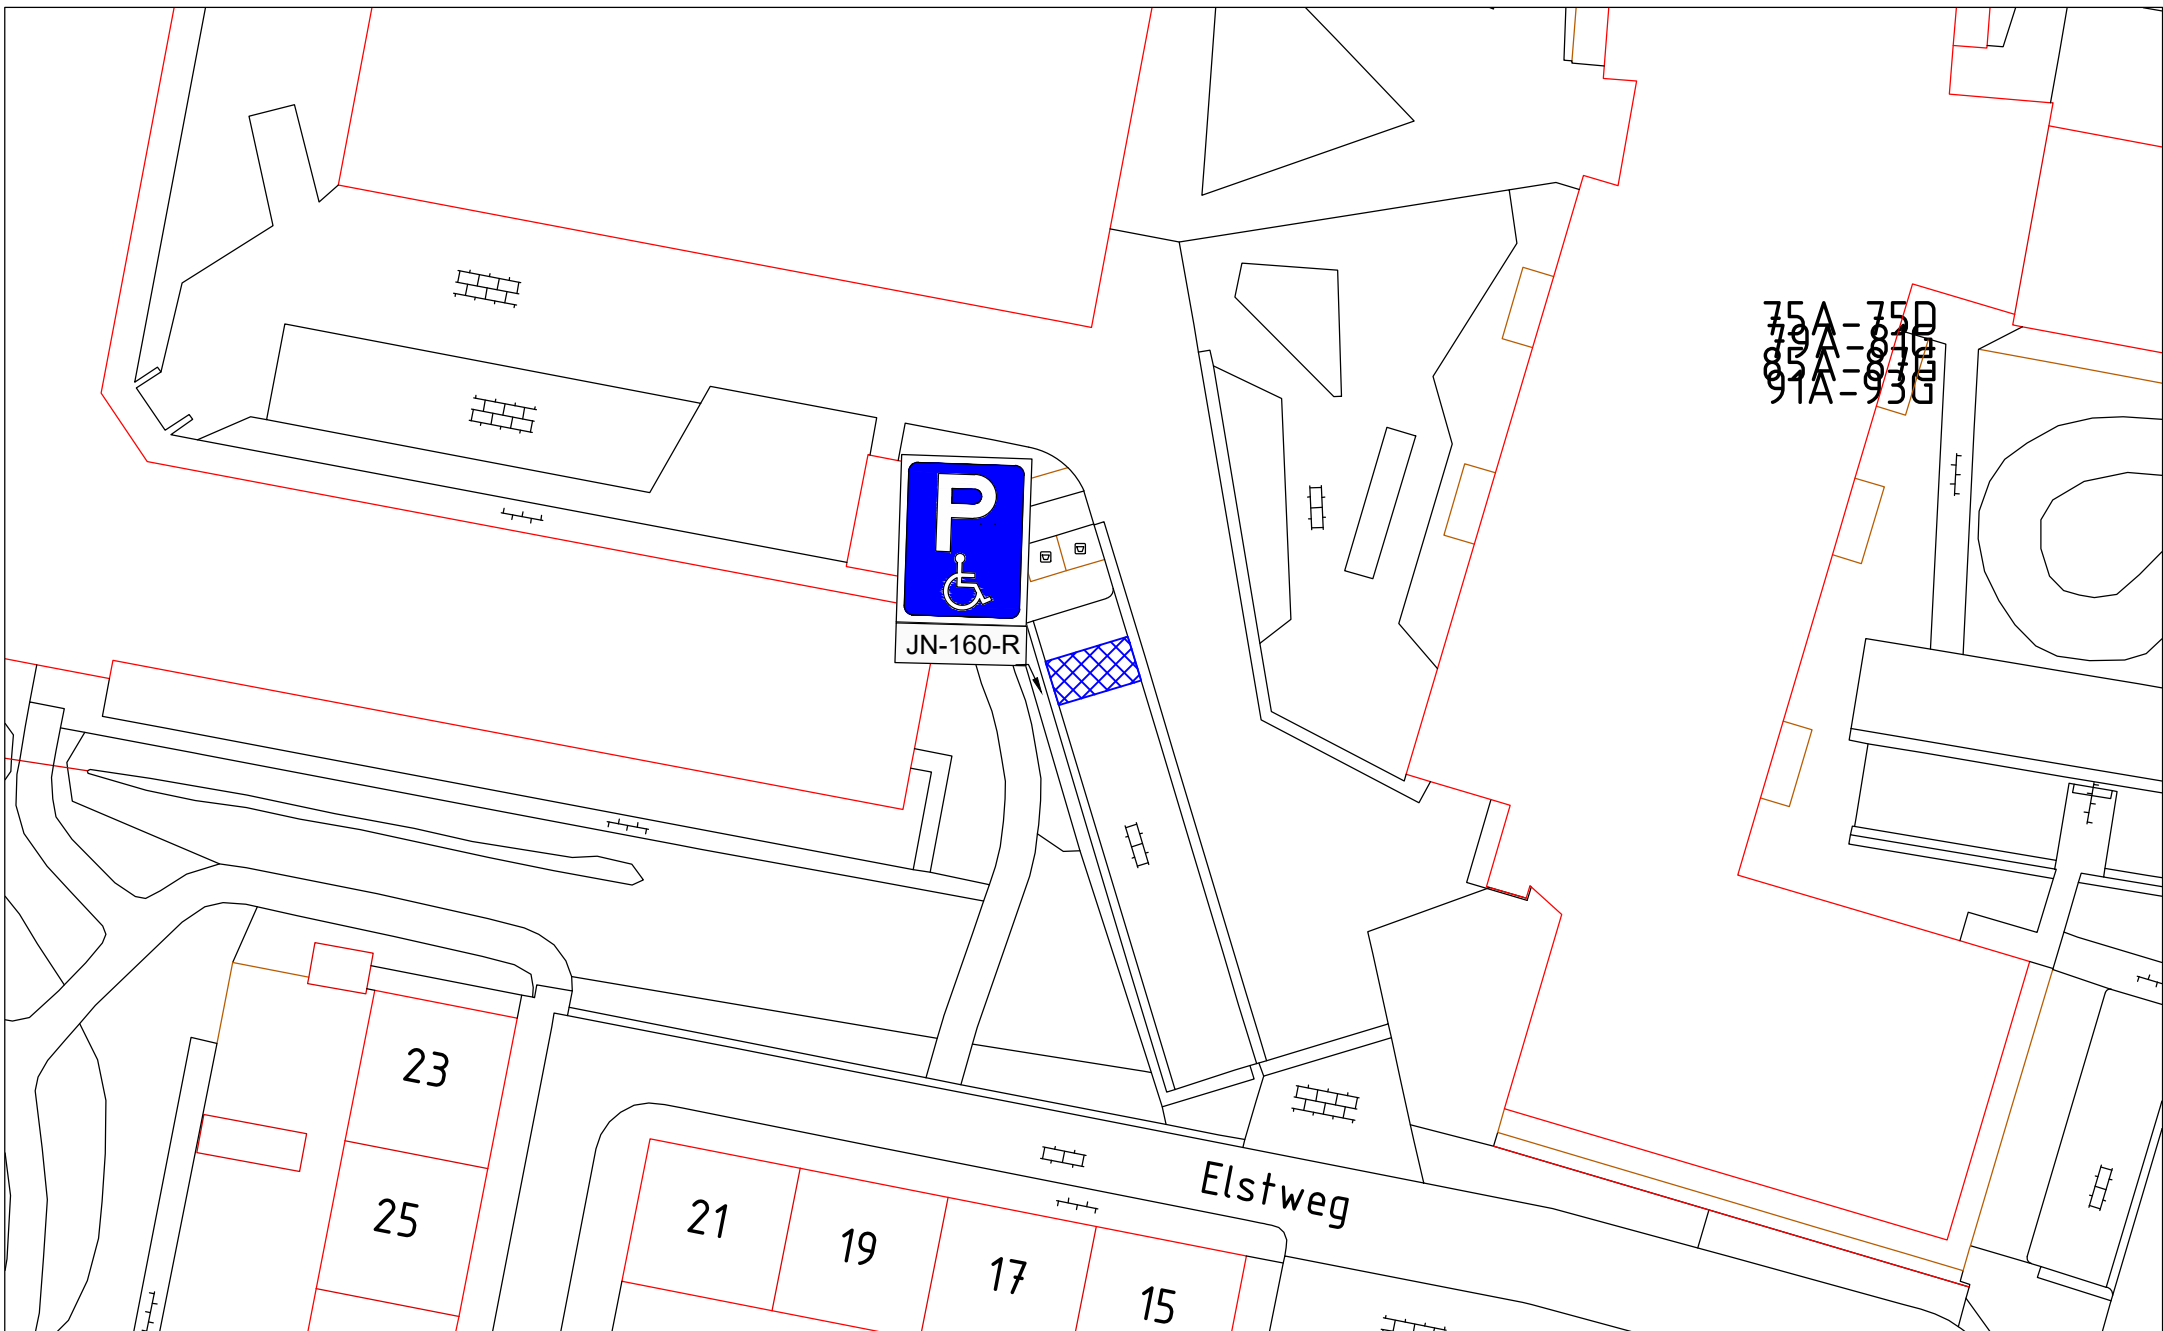



**WERKORGANISATIE
Druten Wijchen**
Domein Fysieke leefomgeving
Team Geo-informatie

Bijlage bij verkeersbesluit

Datum	Formaat	Schaal	Domein	Rubriek	Groep	Tek. nr.
130623	A4	nvt	Fysiek	LV	06	029

Get. RK
Gew.
Gew.

Parkeerplaats t.h.v. Passedwardsstraat 87C, Wijchen

Gehandicaptenparkeerplaats