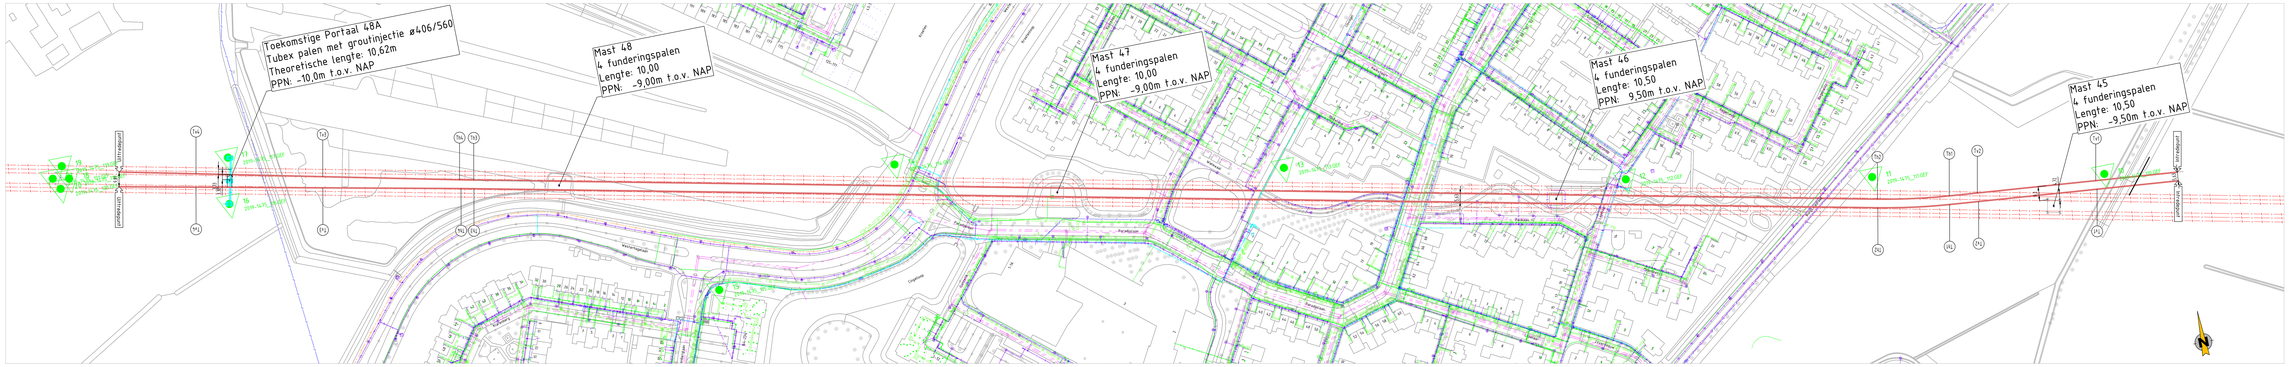

BOVENAANZICHT SCHAAL M_1:1000

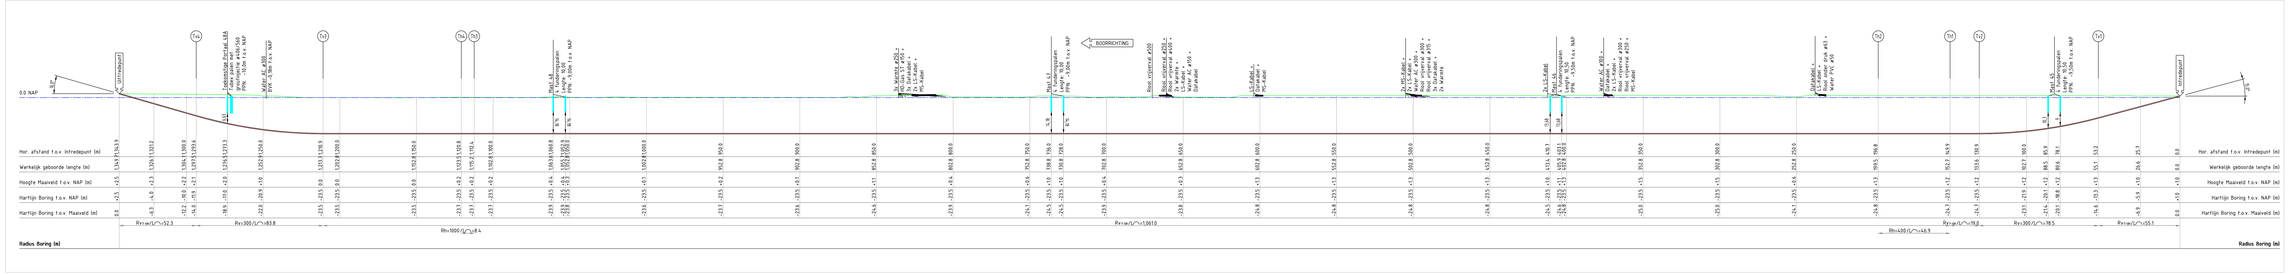

DWARSPROFIEL SCHAAL M_1:1000

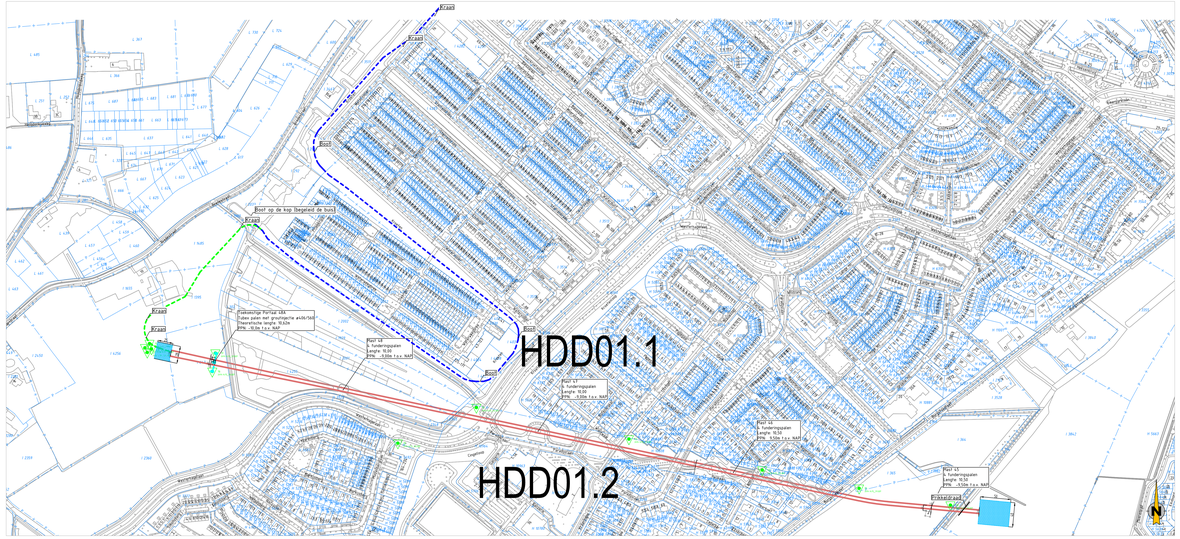

OVERZICHT SCHAAL M_1:2500

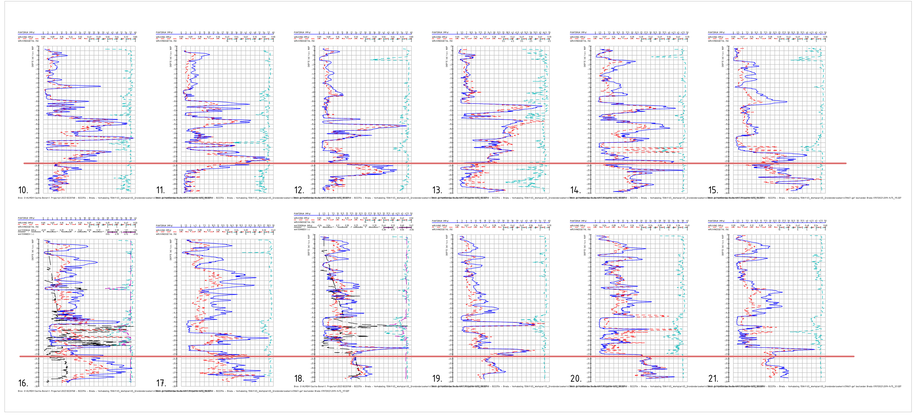

SONDERINGEN

Tabel Tangentpunten Boring HDD012

	X	Y	Z (NAP)
Intrede	110256.79	403206.32	0.98
Tv1	110203.79	403209.19	-11.27
Tv2	110126.47	403376.29	-23.49
Th1	110107.53	403378.04	-23.50
Th2	110061.21	403325.95	-23.50
Th3	109785.47	403434.86	-23.50
Th4	109757.26	403436.56	-23.50
Tv3	109668.91	403436.52	-23.50
Tv4	109587.88	403450.98	-11.87
Uittrede	109538.65	403460.98	2.53

COÖRDINATEN

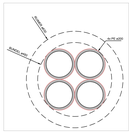

DOORSNEDE

Legenda:
- GESTUURDE BORING
- BOORGAT VOOR GESTUURDE BORING
- BEBOUWDE GEBIEDEN
- BUIS UITLEGGEN
- TUPO

Legenda KLIC:
- LAAGSPANNING
- HOOGSPANNING
- HOGEDRUKGAS
- GAS LAGE DRUK
- GAS HOGE DRUK - TRANSPORT
- DATATRANSPORT
- WATER
- RIOOL - RIOL VERVUL
- RIOOL PERSLEIDING
- WARMTE
- RIOOL - MEER
- OVERHALAND BUISLEIDING

HOOGTEBEPERKING LTP 7.40M
TOEGANGSWEGEN, WERKGRENZEN EN ZRO N.T.B.

- LENGTE BORING 1350 m
- BUISDIAMETER(s) (PE100 SDR-11 ZW) 4x ø200 mm

van gelder

VAN GELDER KLM afd. Boren
Galvanistraat 18
4906 AB OOSTERHOUT
Tel. (0162) 715 49 00
Fax. (0162) 715 49 99

PLANTEKENING/VERGUNNINGSAANVRAAG

PROJECT
GESTUURDE BORING T.B.V. 150kV KABELS EN SLAGHUIZEN.
Breda - Verbinding 150kV

INDEXWAAR
GESTUURDE BORING ONDER 150kV BOVENGRONDSE KABELS BREDA - PROGESENHAL
Hofdij BREDESTRAAT 10 TE BREDA

PROJECT NR. VG.	B222154
OPDRACHTGever	Tenaxi
PROJECT NR. VG.	202 964
ARETNATUUR	Gemeente
KLIMEURING	22/08/2022
FORMAAT	841x1189
SCHAAL	0k
TEKENING	
GESTIMPELDDATU	
DATUM	22-12-2022
STATUS	LIO
TEKENNAAM	B222154 LIO HDD01.2