


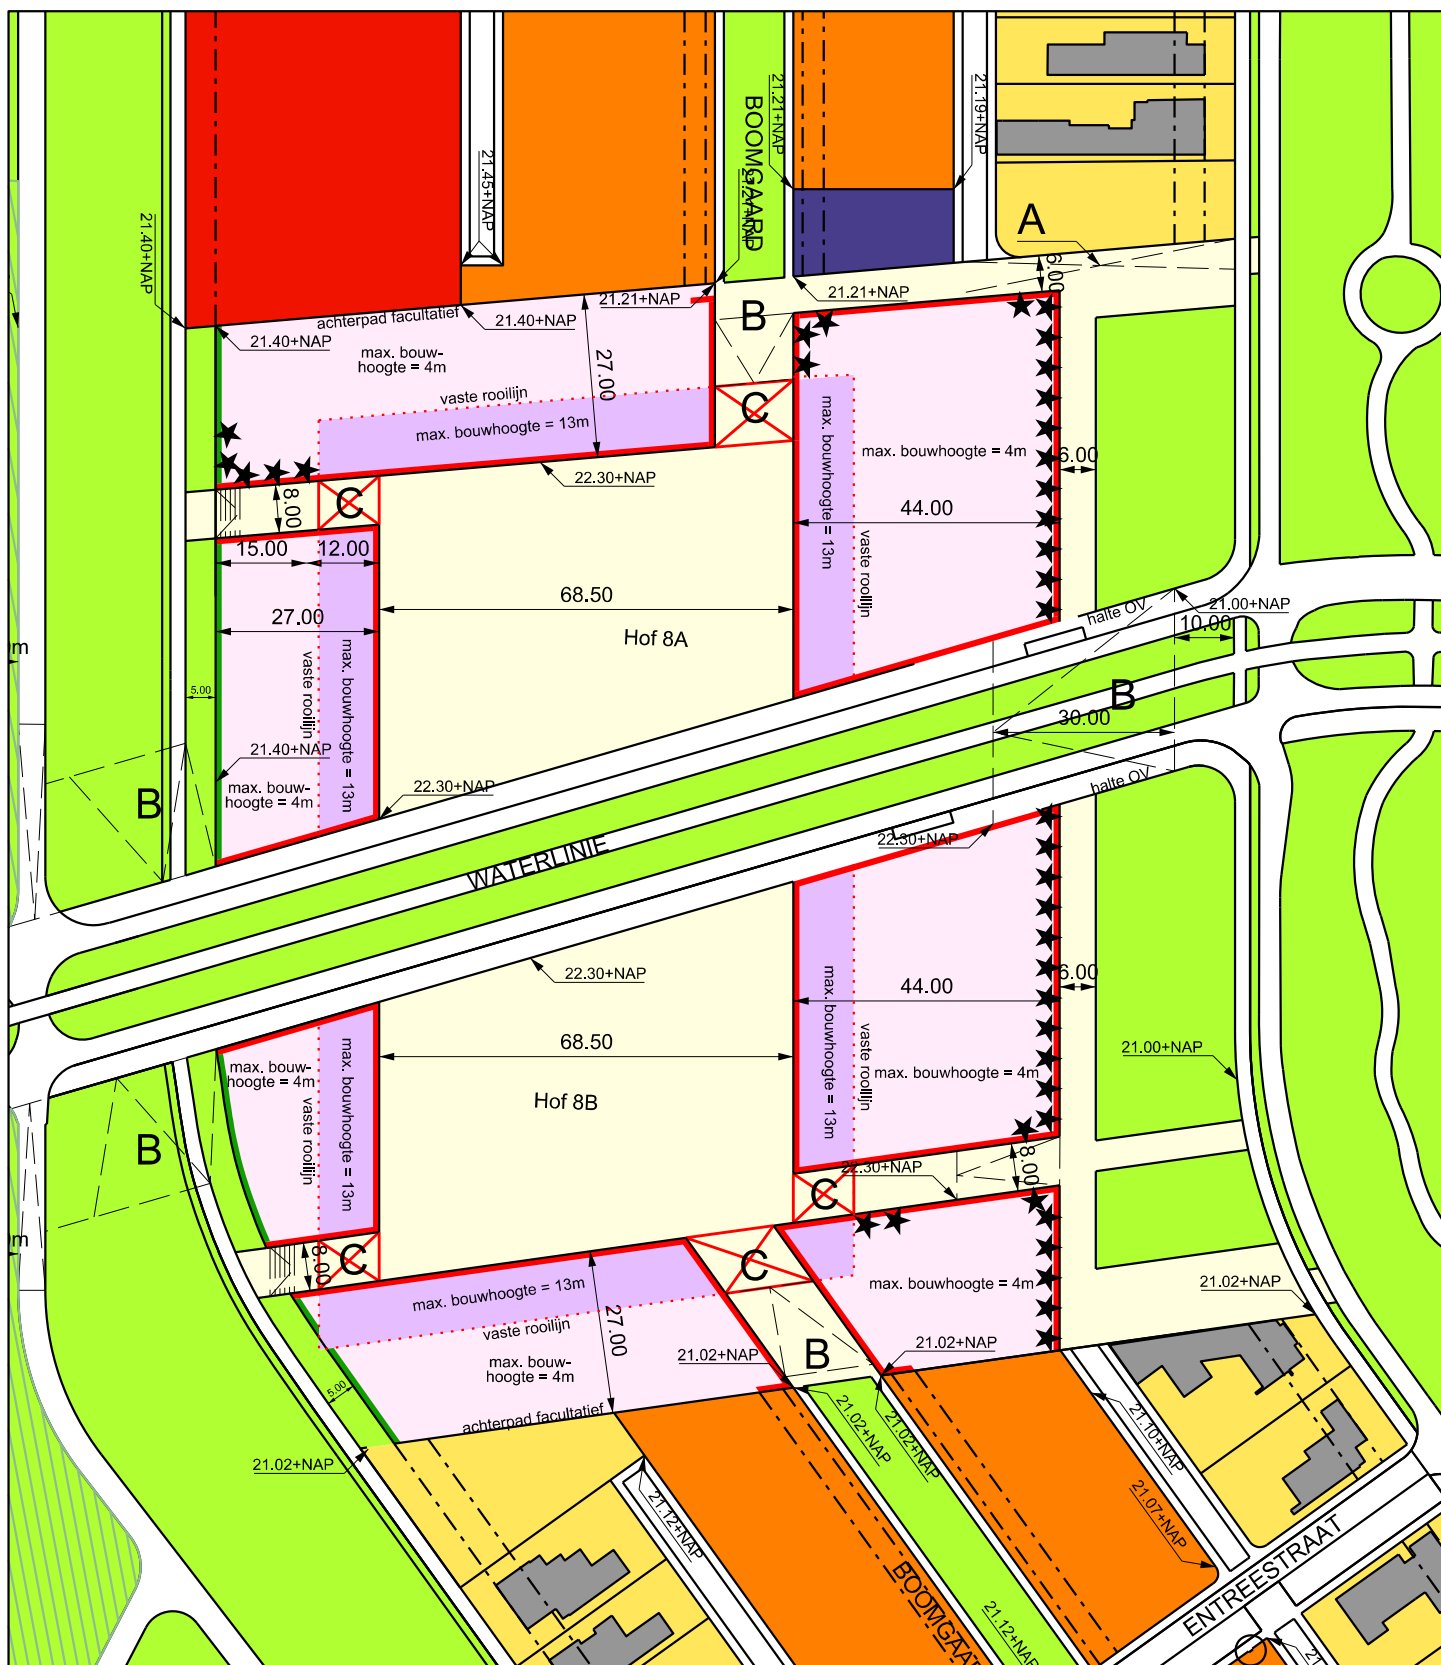

- A:** zakelijk rechtstroom
- B:** hoogteverschillen Waterlinie en aansluitingen tussen hof en boomgaard
- C:** overbouwing of bouwkundig koppelstuk
- openbaar groen
- openbaar gebied (plein)
- kavels Bossingel
- kavels Boomgaarden
- representatieve zijde incl. parkeren op eigen terrein
- vaste rooilijn/ Gebouwde erfafscheiding
- gebouwde of groene erfafscheiding
- bebouwing hoven met tuinen
 bouwvlak 1 bouwvlak 2
- nuts-kavel



1:1250