




Project: GPP op kenteken
Schaal: 1:500
Datum: 29-05-2023

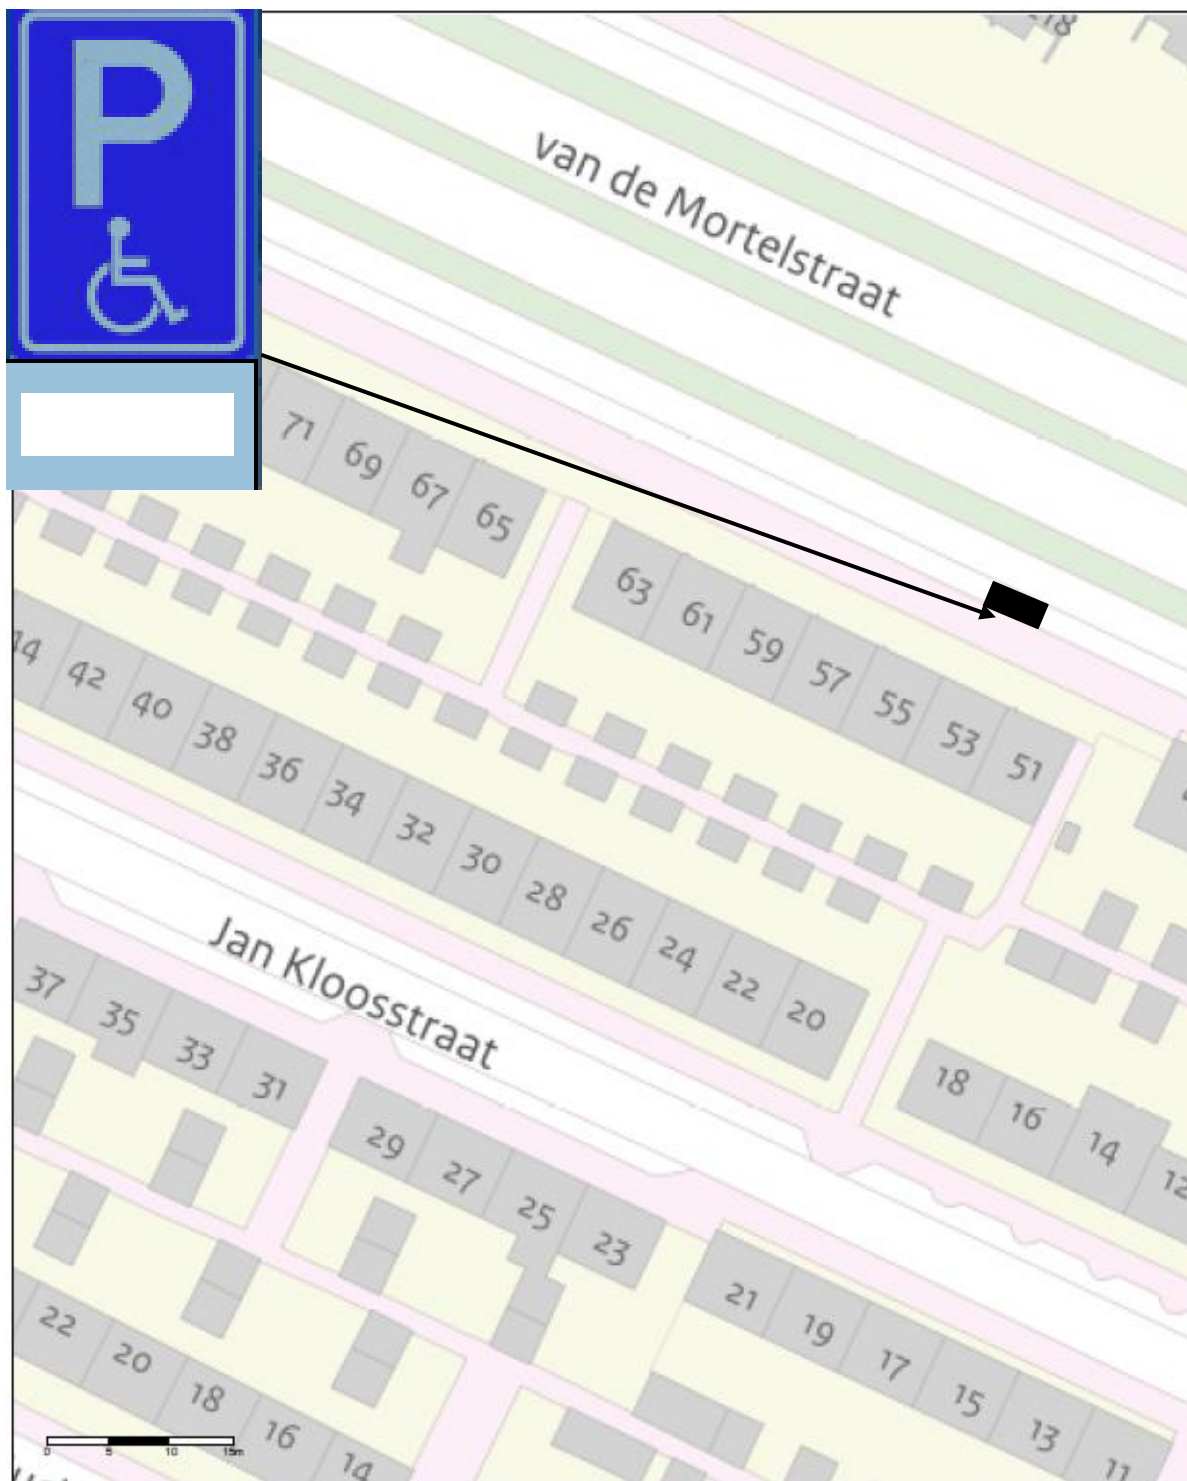

Situatietekening