



DOORSNEDE C  
SCHAAL 1:100

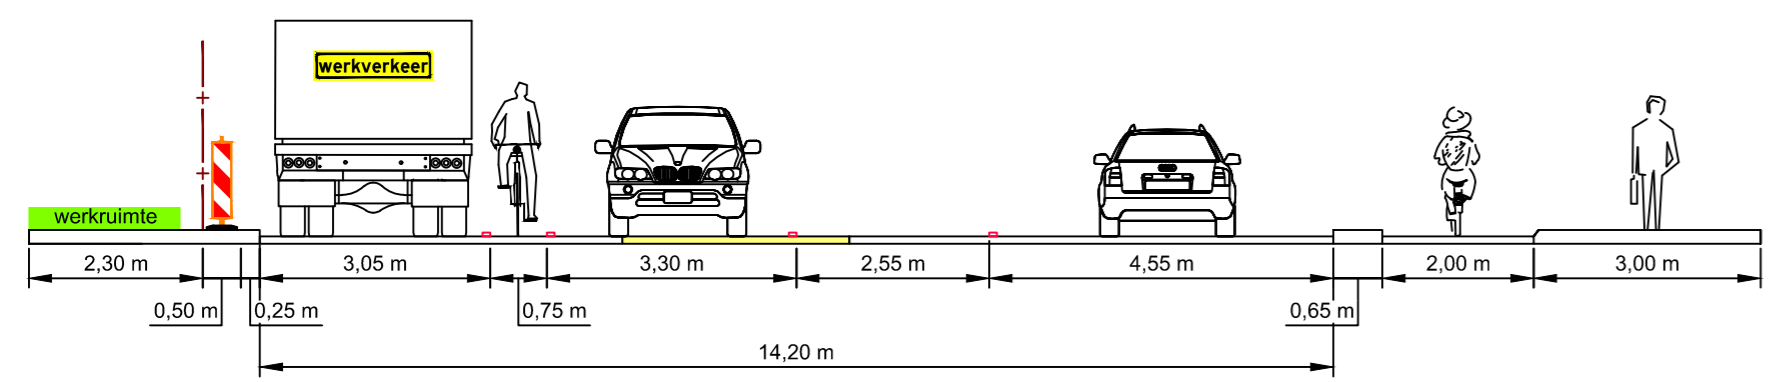

DOORSNEDE B  
SCHAAL 1:100

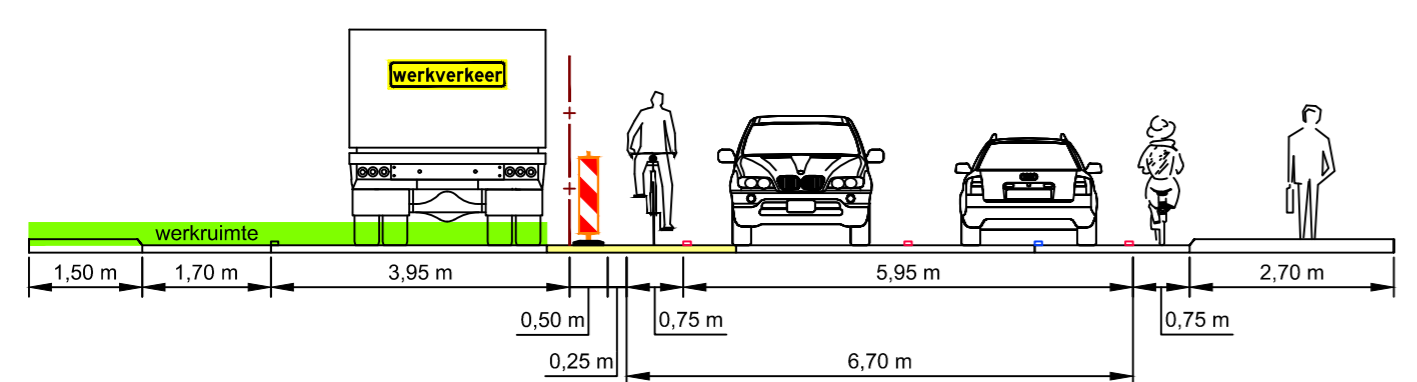

DOORSNEDE A  
SCHAAL 1:100

- Legenda**
- aan te brengen verkeersmaatregelen
  - werkruimte
  - bouwhek (plaatsing door derden)
  - tijdelijke verharding
  - toepassen verkeersregelaars
  - geleidebarrier - kunststof
  - tijdelijke markering (kleur geel)
  - demarkeken bestaande markering
  - parkeerverbod 1 week voor werkzaamheden plaats
  - parkeerverbod 1 week voor werkzaamheden plaats
  - parkeerverbod 1 week voor werkzaamheden plaats
  - parkeerverbod 1 week voor werkzaamheden plaats

|   |                   |  |                          |                      |  |
|---|-------------------|--|--------------------------|----------------------|--|
|   |                   | Rayon Zuid<br>Vestiging Helvoirt<br>Molensstraat 27a, Helvoirt<br>Postbus 4, 5168 SG Helvoirt<br>T +31 (0)88 03 30 900<br>www.vanrensbv.nl<br>info@vanrensbv.nl<br>wegmarkering   verkeersmaatregelen<br>ontwerp & advies   bewegwijzering |                          | in opdracht van:<br> |  |
| project: <b>Werkzaamheden Kerkstraat te Breda</b><br>onderwerp: <b>Tijdelijke verkeersmaatregelen afzetting Sloop Fase 5 - Gevel Kerkstraat &amp; Fase 6 - Bouwfase</b> |                   |  |                          |                      |  |
| getekend: L. van de Laar  | datum: 11-05-2023 | schaal: 1:500  |                          |                      |  |
| controle: N. de Jong  | datum: 11-05-2023 | formaat: A1  |                          |                      |  |
| vrijgave: J. van Rijn   | datum: 11-05-2023 | blad: 1 van 1  |                          |                      |  |
| tekeningnummer: 3847-00041-T-VKM-202  |                   | versie: 0.3  | status: interne controle |                      |  |