


Bijlage bij huisnummerbesluit 108119-2023

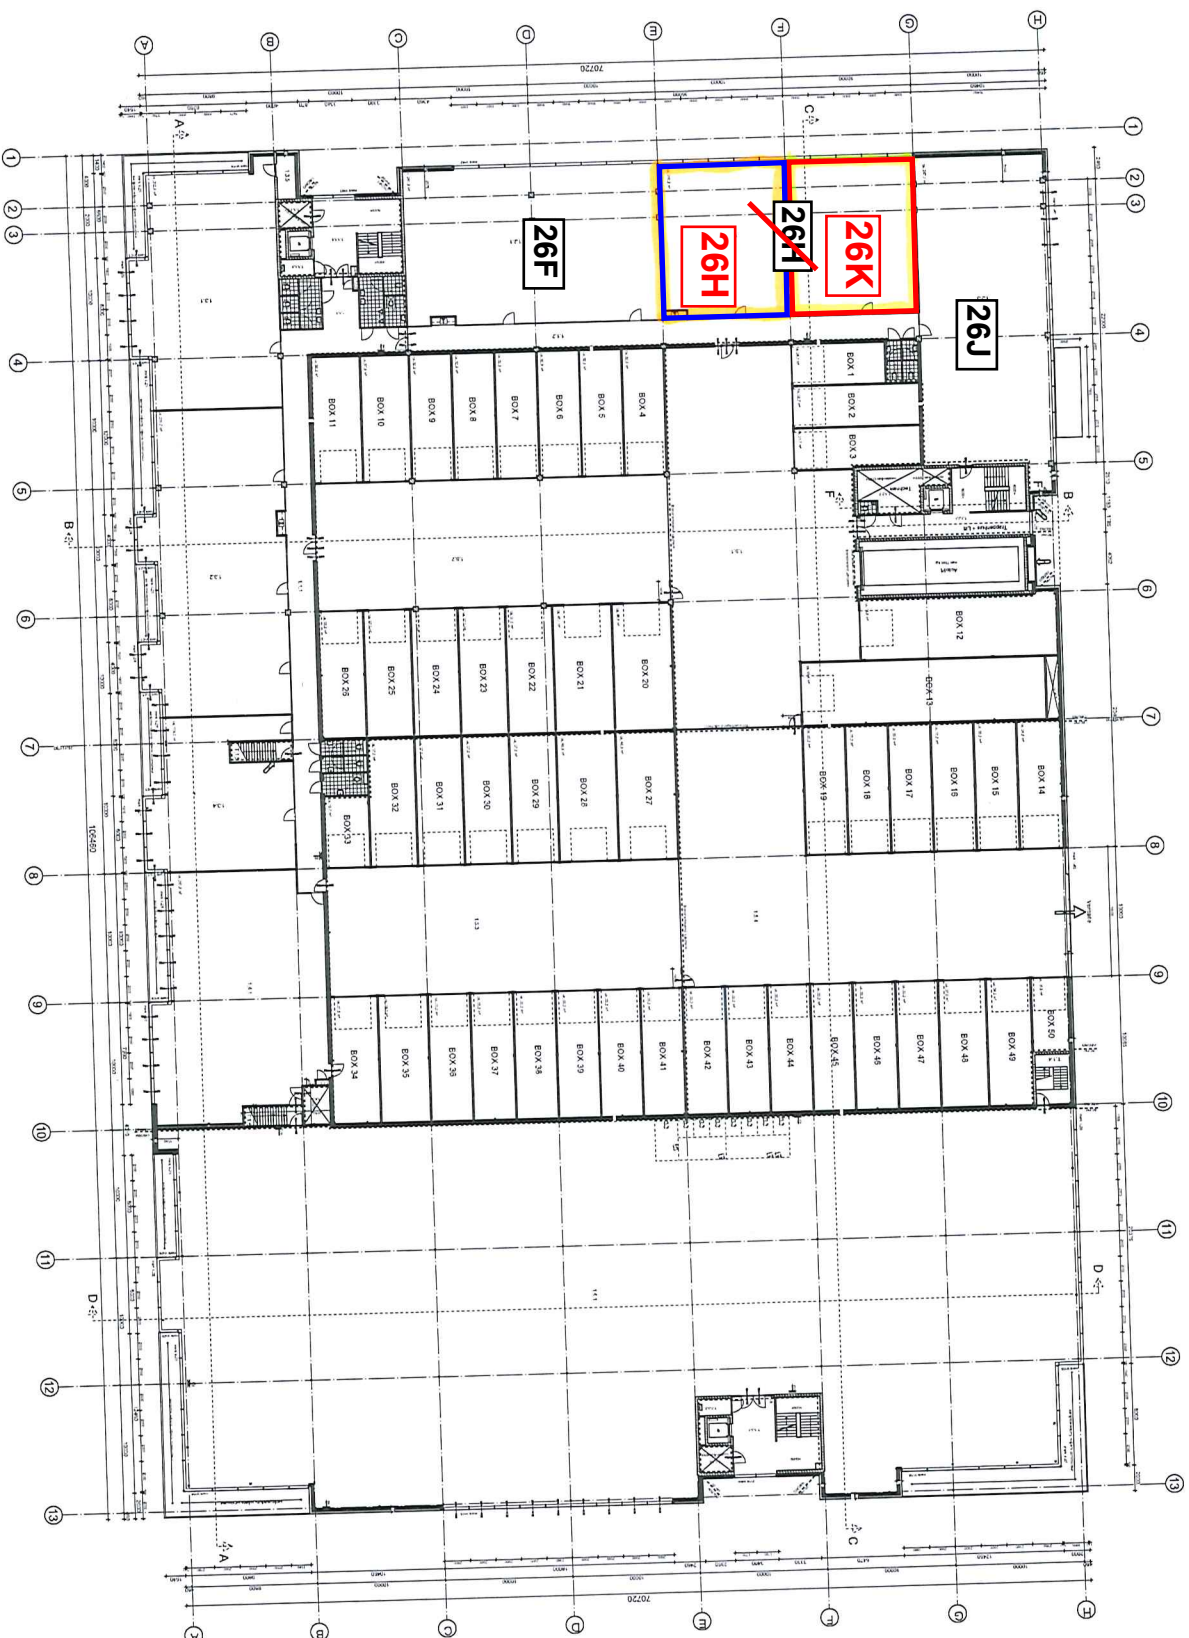

1e verdieping

CEINTURBAAN