




Reeds aanwezige trappen bij aangrenzende percelen.




Aansluiting hekwerk bij kademuur.
Plaats paal met camera



Aansluiting hekwerk einde perceel achterburen.

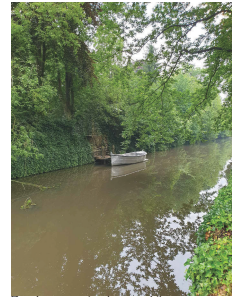

Reeds aanwezige trappen bij aangrenzende percelen.

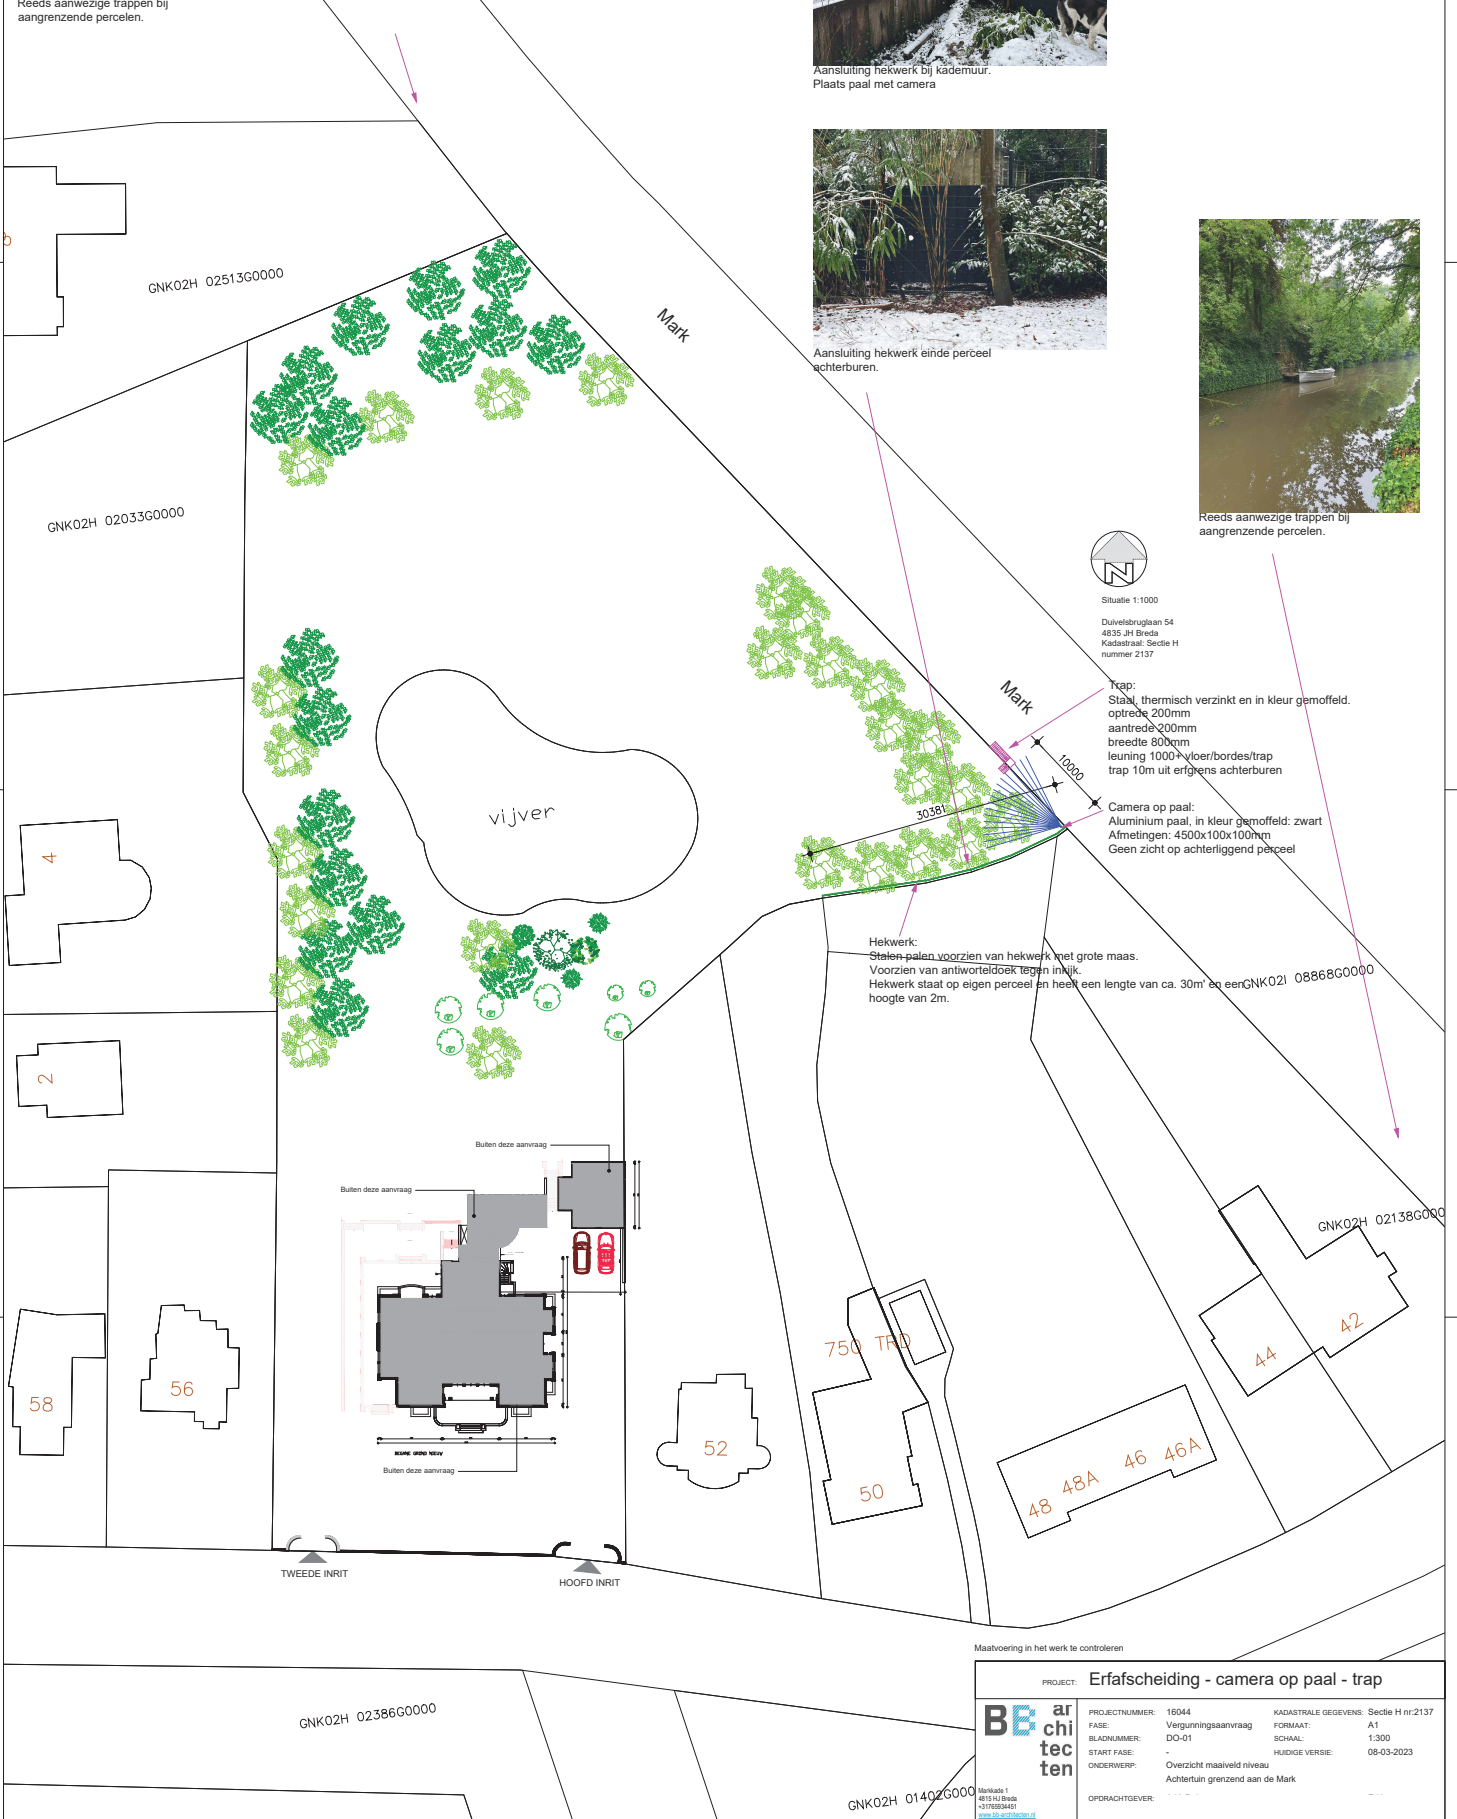

Situatie 1:1000
Duijvelbruglaan 54
4635 JH Breda
Kadastraal: Sectie H
nummer 2137

Trap:
Staal, thermisch verzinkt en in kleur gemoffeld.
optrede 200mm
aanreede 200mm
breedte 800mm
leuning 1000 vloer/bordes/trap
trap 10m uit erfrens achterburen

Camera op paal:
Aluminium paal, in kleur gemoffeld: zwart
Afmetingen: 450x100x100mm
Geen zicht op achterliggend perceel

Hekwerk:
Stalen palen voorzien van hekwerk met grote maas.
Voorzien van antworteldoek tegen inruk.
Hekwerk slaat op eigen perceel en heeft een lengte van ca. 30m en een GNK021 08866G0000
hoogte van 2m.

Maaftvoering in het werk te controleren

PROJECT: Erfafscheiding - camera op paal - trap		
	PROJECTNUMMER: 16044	KADASTRALE GEGEVENS: Sectie H nr 2137
	FASE: Vergunningsaanvraag	FORMAAT: A1
	BLADNUMMER: DO-01	SCHAAL: 1:300
	START FASE: -	HUIDIGE VERSIE: 08-03-2023
ONDERWERP: Overzicht maai/veld niveau Achtertuin grenzend aan de Mark		
OPDRACHTGEVER: -		