



Behoort bij beschikking van
Burgemeester en Wethouders
van Leiden

Z23/3535068

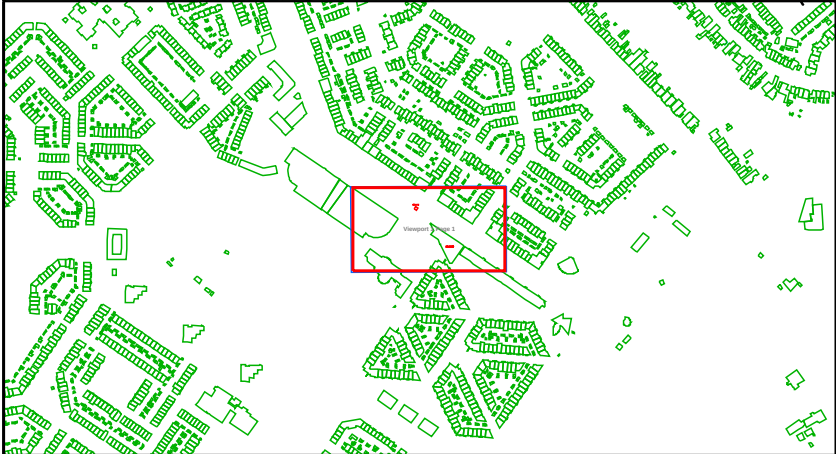

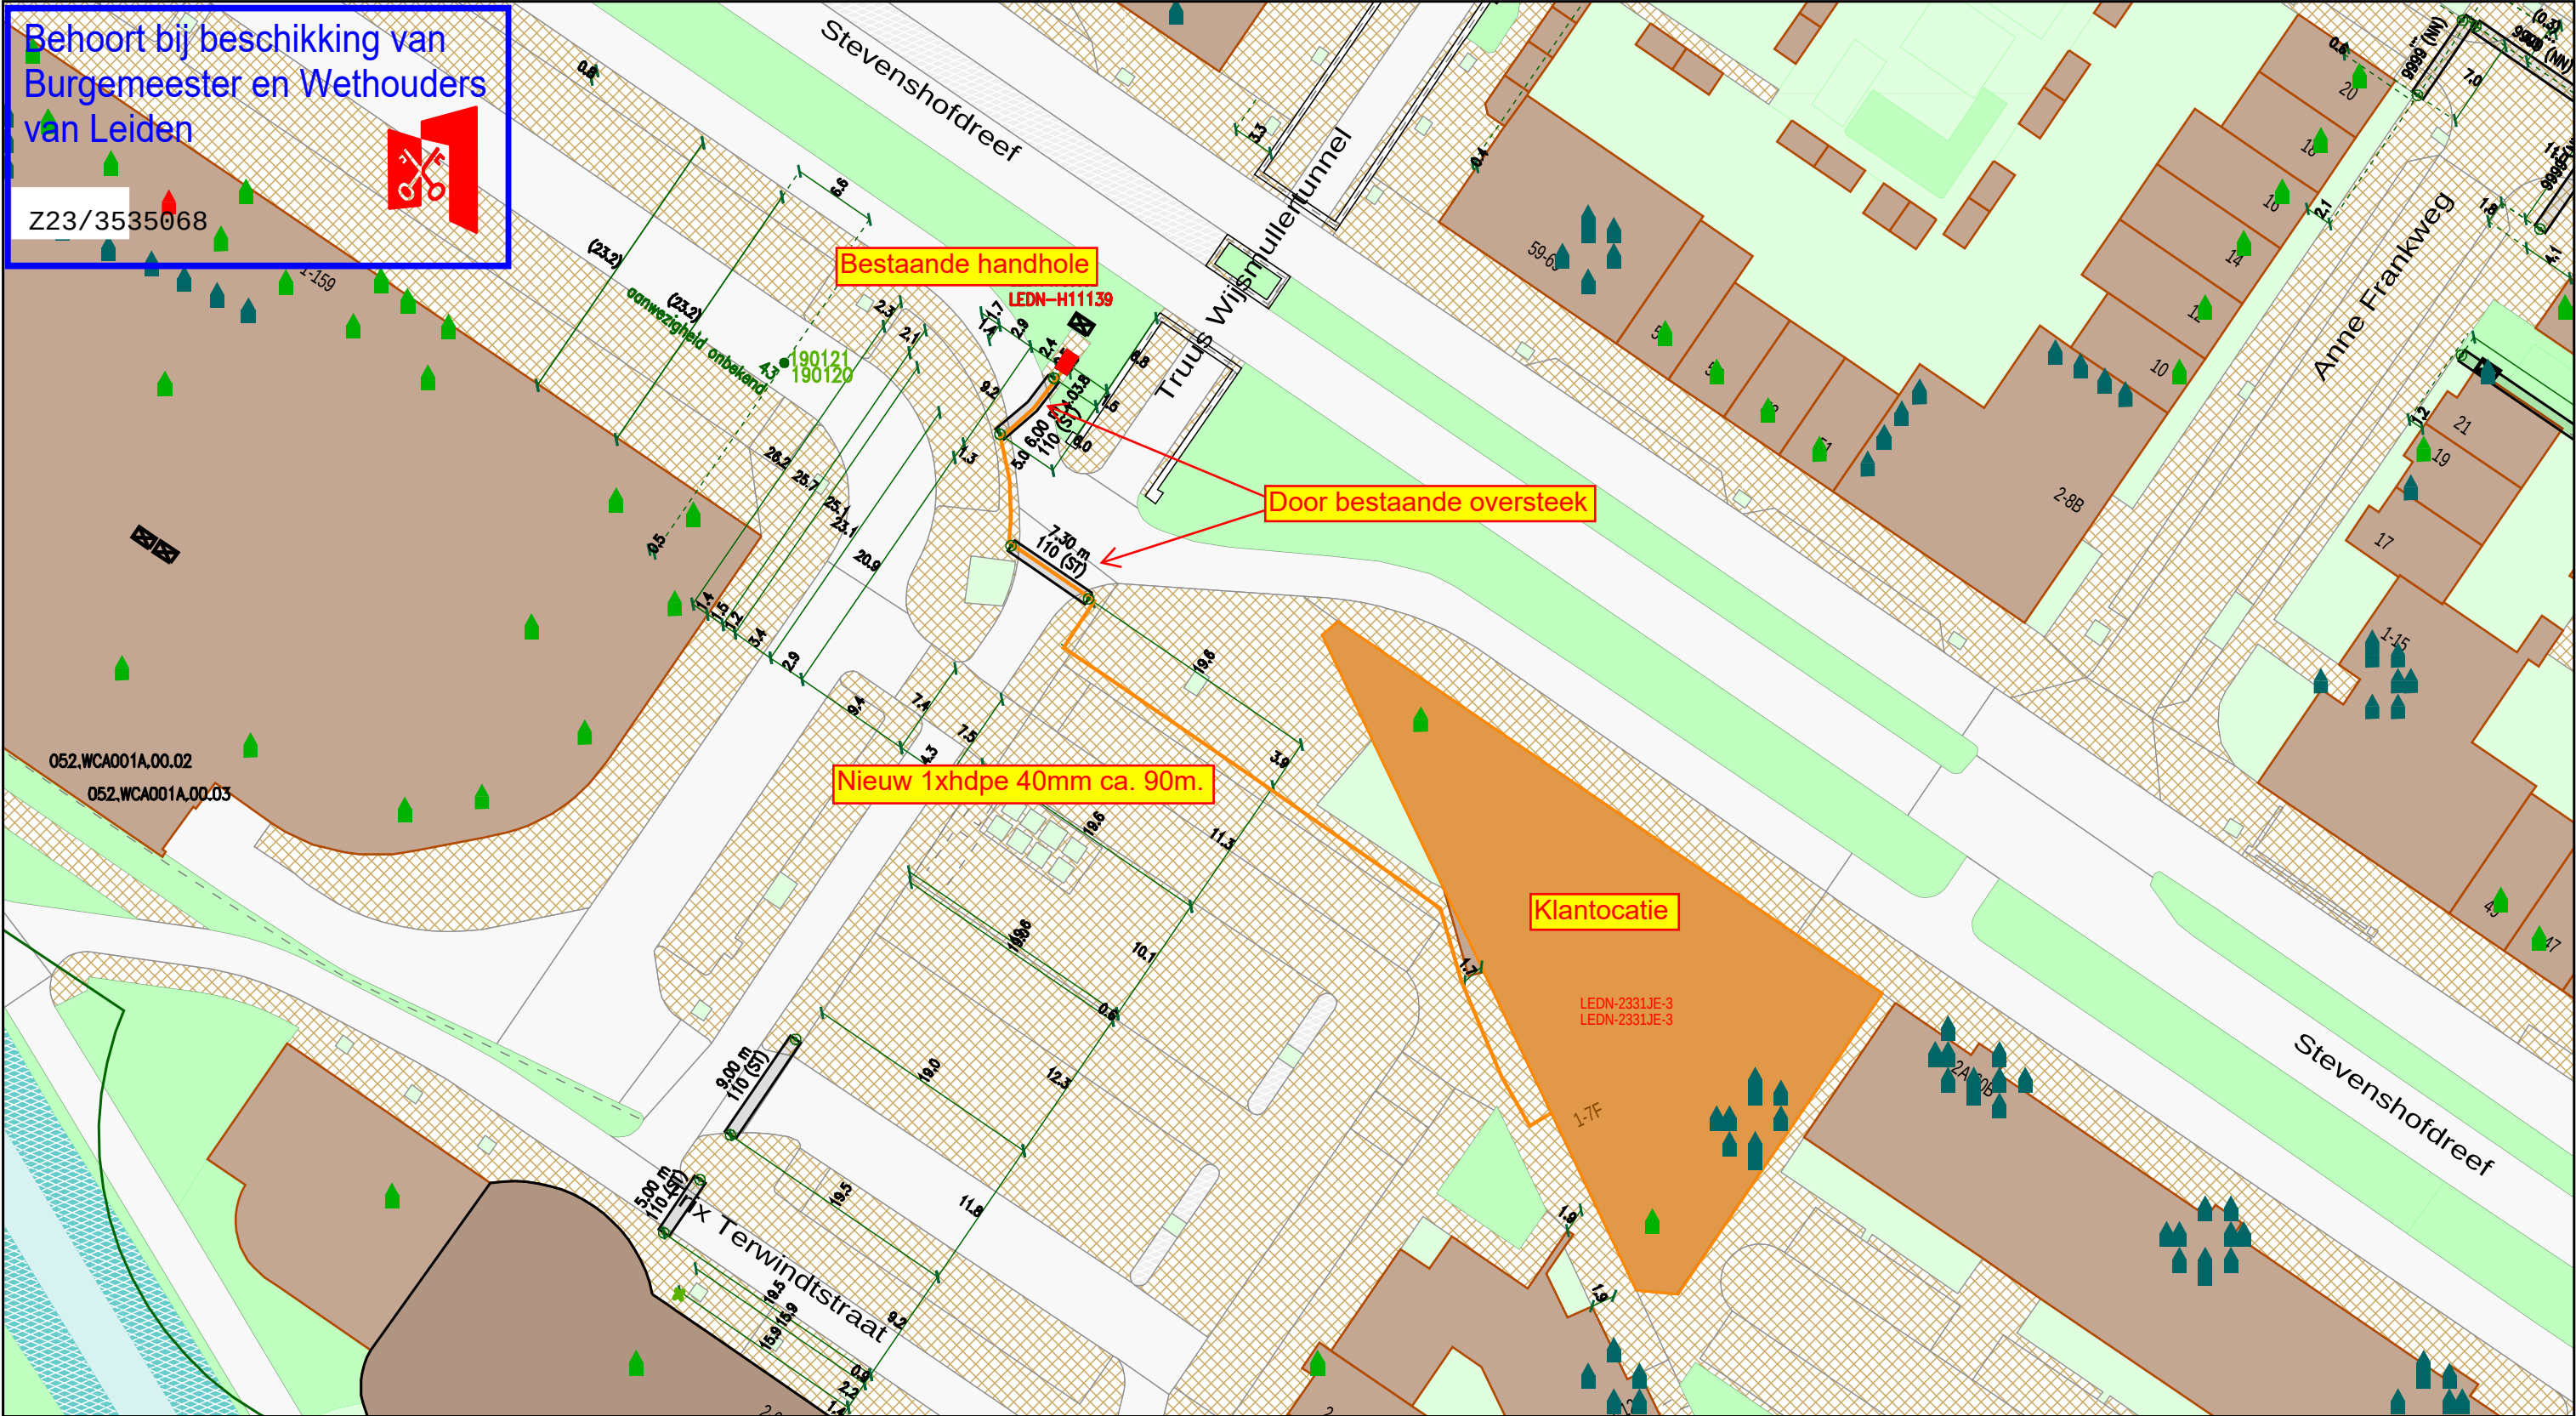

Behuizing / Huisje(gepland)

Behuizing / Huisje(in bedrijf)

Behuizing / Huisje(in bedrijf)

Geul(gepland)

Mantelbuis(geplaatst)

CAI [Gis]

Cai Haspel/Rol

Cai Mof(in bedrijf)

Glas [Gis]

Glas Hole(in bedrijf)

Glas Hole(in bedrijf)

Title: 1130399 Vergunningtekening tbv
Mansholtstraat 3 Leiden

Nummer 91094-462874

LEIDEN

LEIDEN

Schaal: 1:500

User: hbreugelmans

ACE: CATV

Plotdatum: 24/05/2023

Size: A3

