



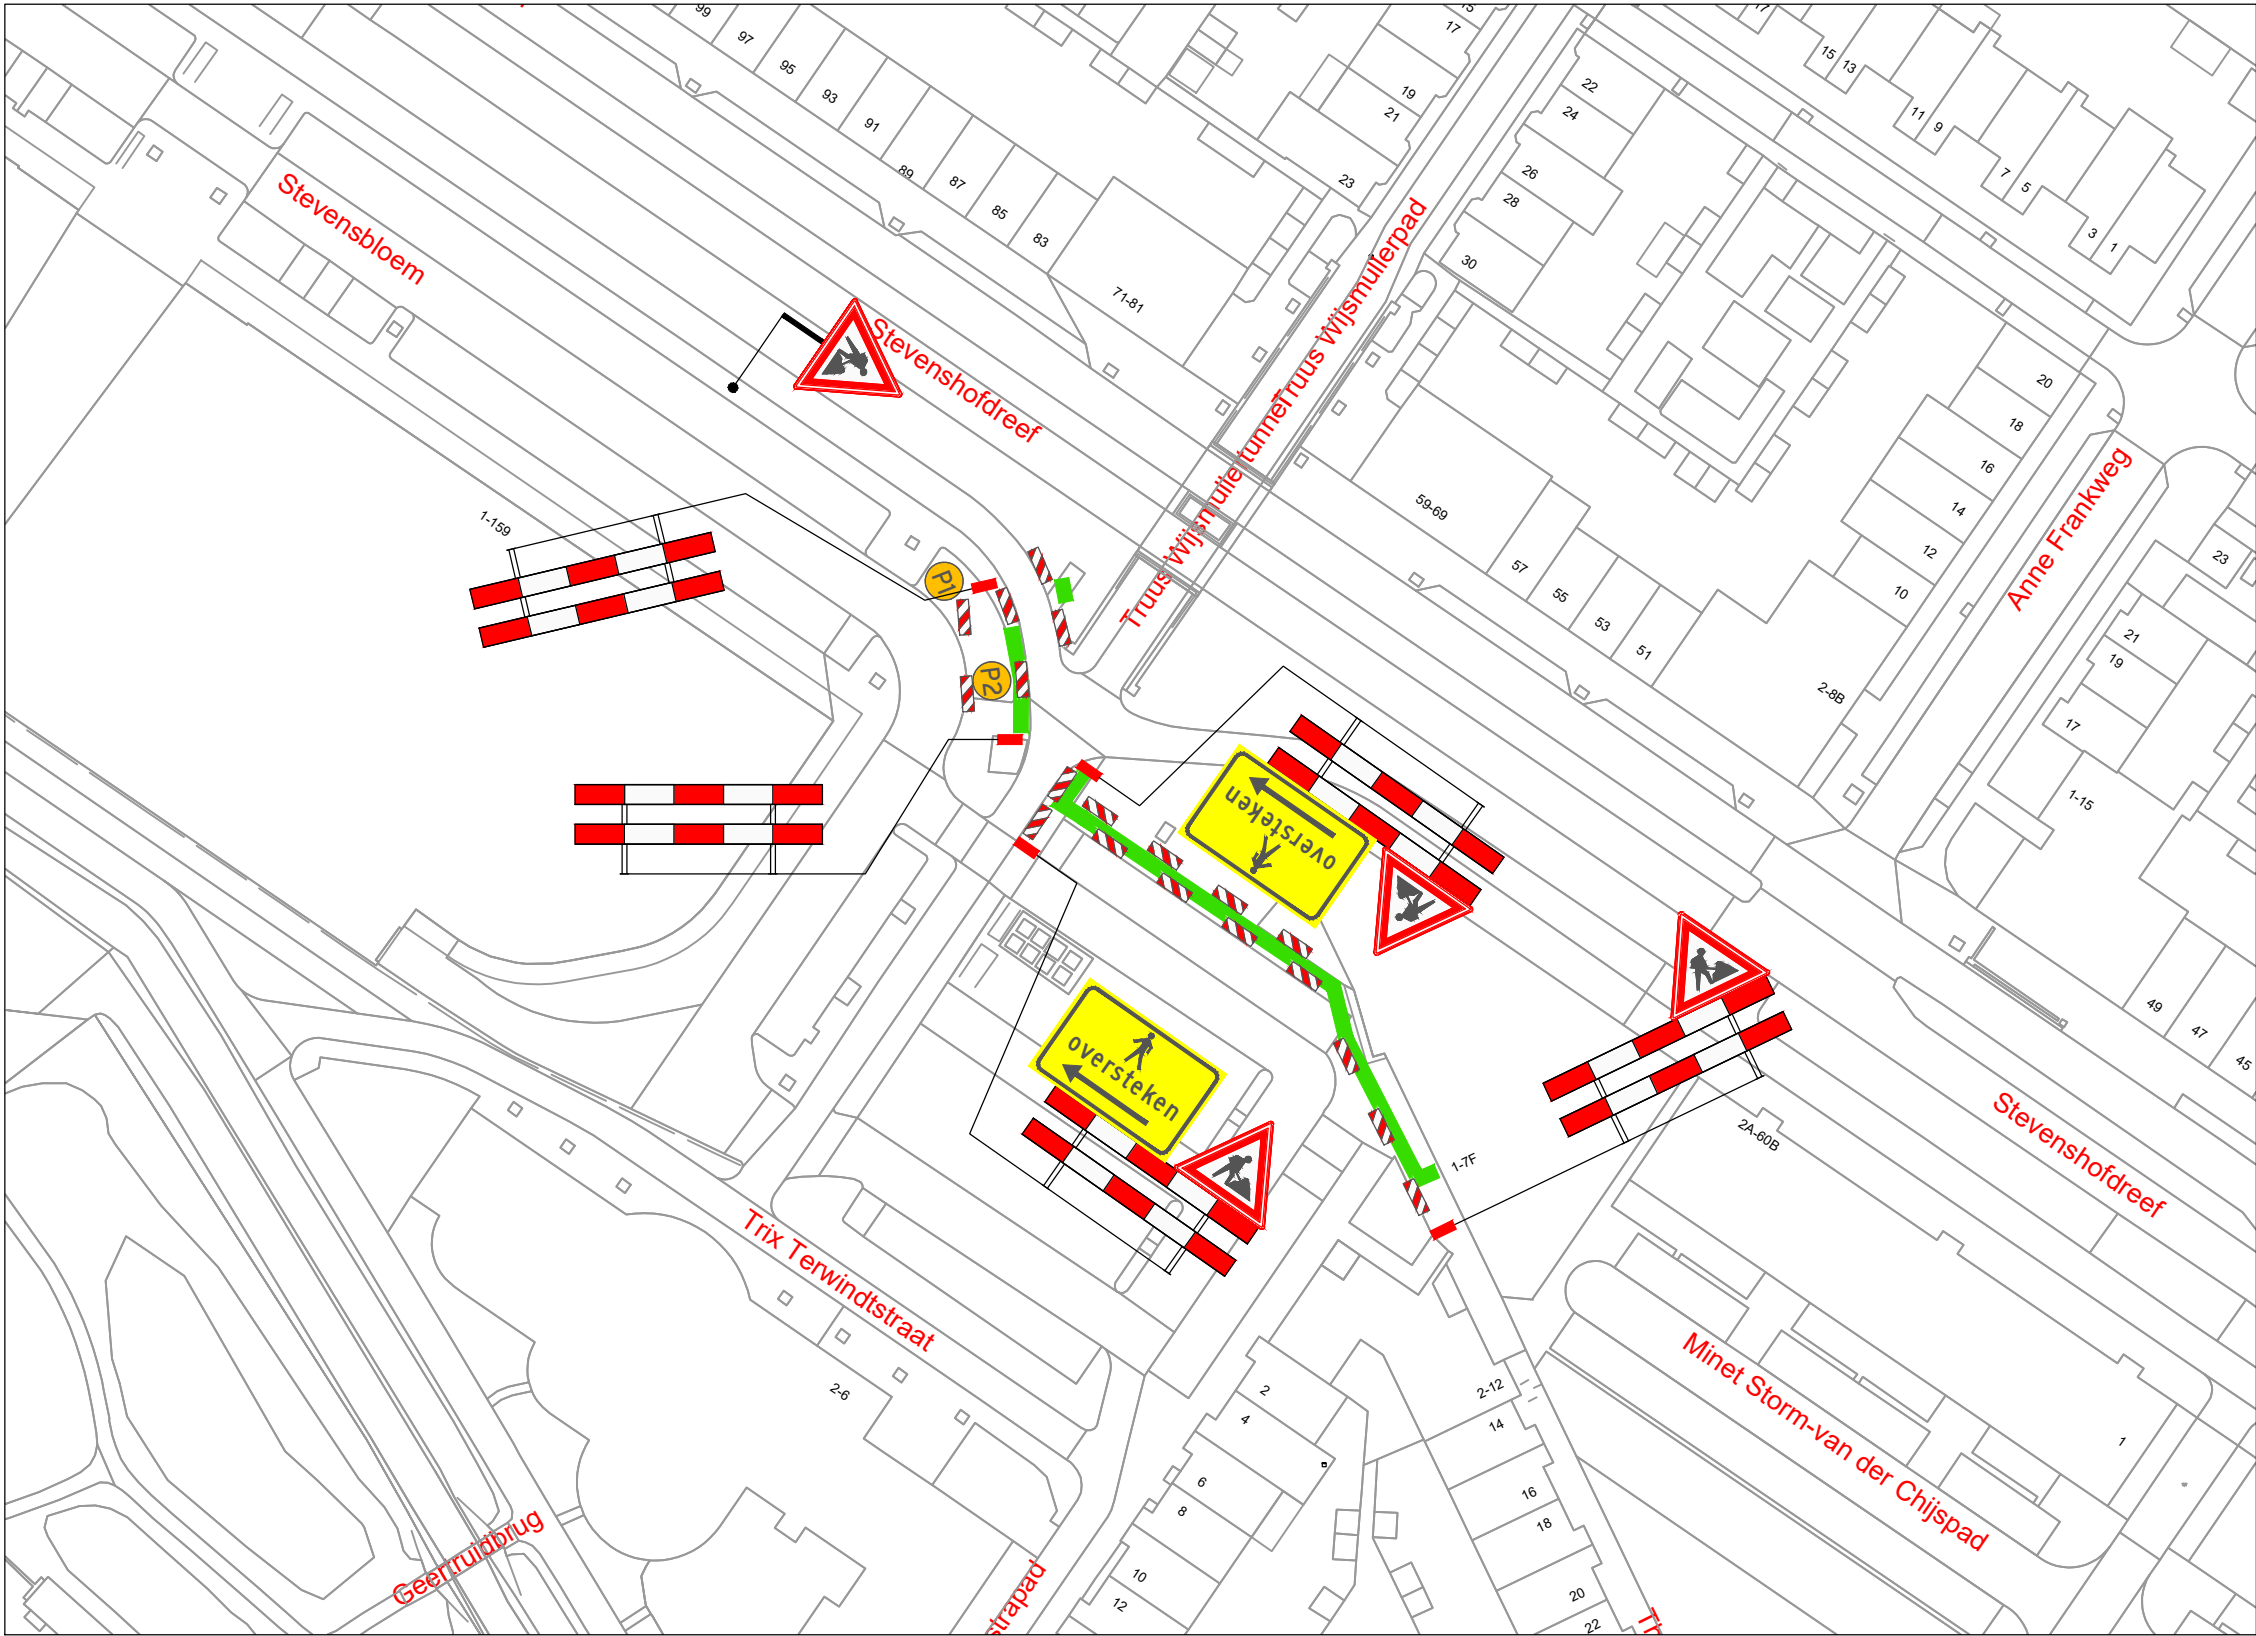

VERKLARING


- Werkvak
- Schrikhek
- Geleidebaken / Verkeerskegel 20 x
- Parkeerverbod twee weken van te voren plaatsen

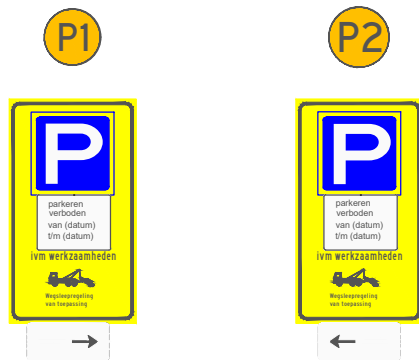

Behoort bij beschikking van
Burgemeester en Wethouders
van Leiden

Z23/3535068

LOCATIE

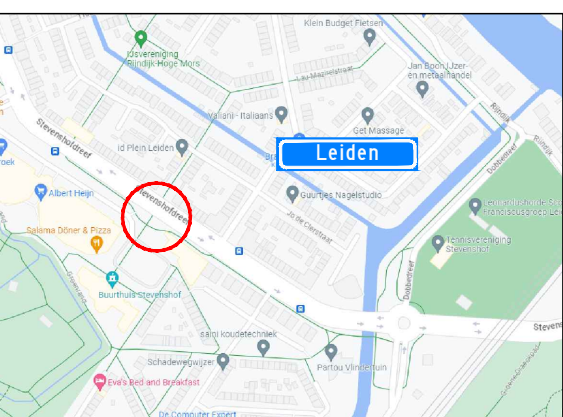

Project: Werkzaamheden Theda Mansholtstraat 3 te Leiden								Opdrachtgever: Avelingen-West 3 4202MS Gorinchem +31 (0) 183 630 917 Neckar 2 2491BD Den Haag	
Onderdeel: Afzetting t.b.v. civiele werkzaamheden								Zwambag Verkeerstechniek Lakerveld 41 4128 LE Lexmond tel: 0347-443000 E-mail: info@zwambagverkeerstechniek.nl	
		A	30-05-23	Concept		A. Mujic	A. Mujic		Project nummer:
Formaat: A3L	Schaal: n.v.t.	Wijziging	Datum	Omschrijving		Tekenaar	Controle		Referentie opdrachtgever: 2305085
									Tekening nummer: 23.043.389A01-A