
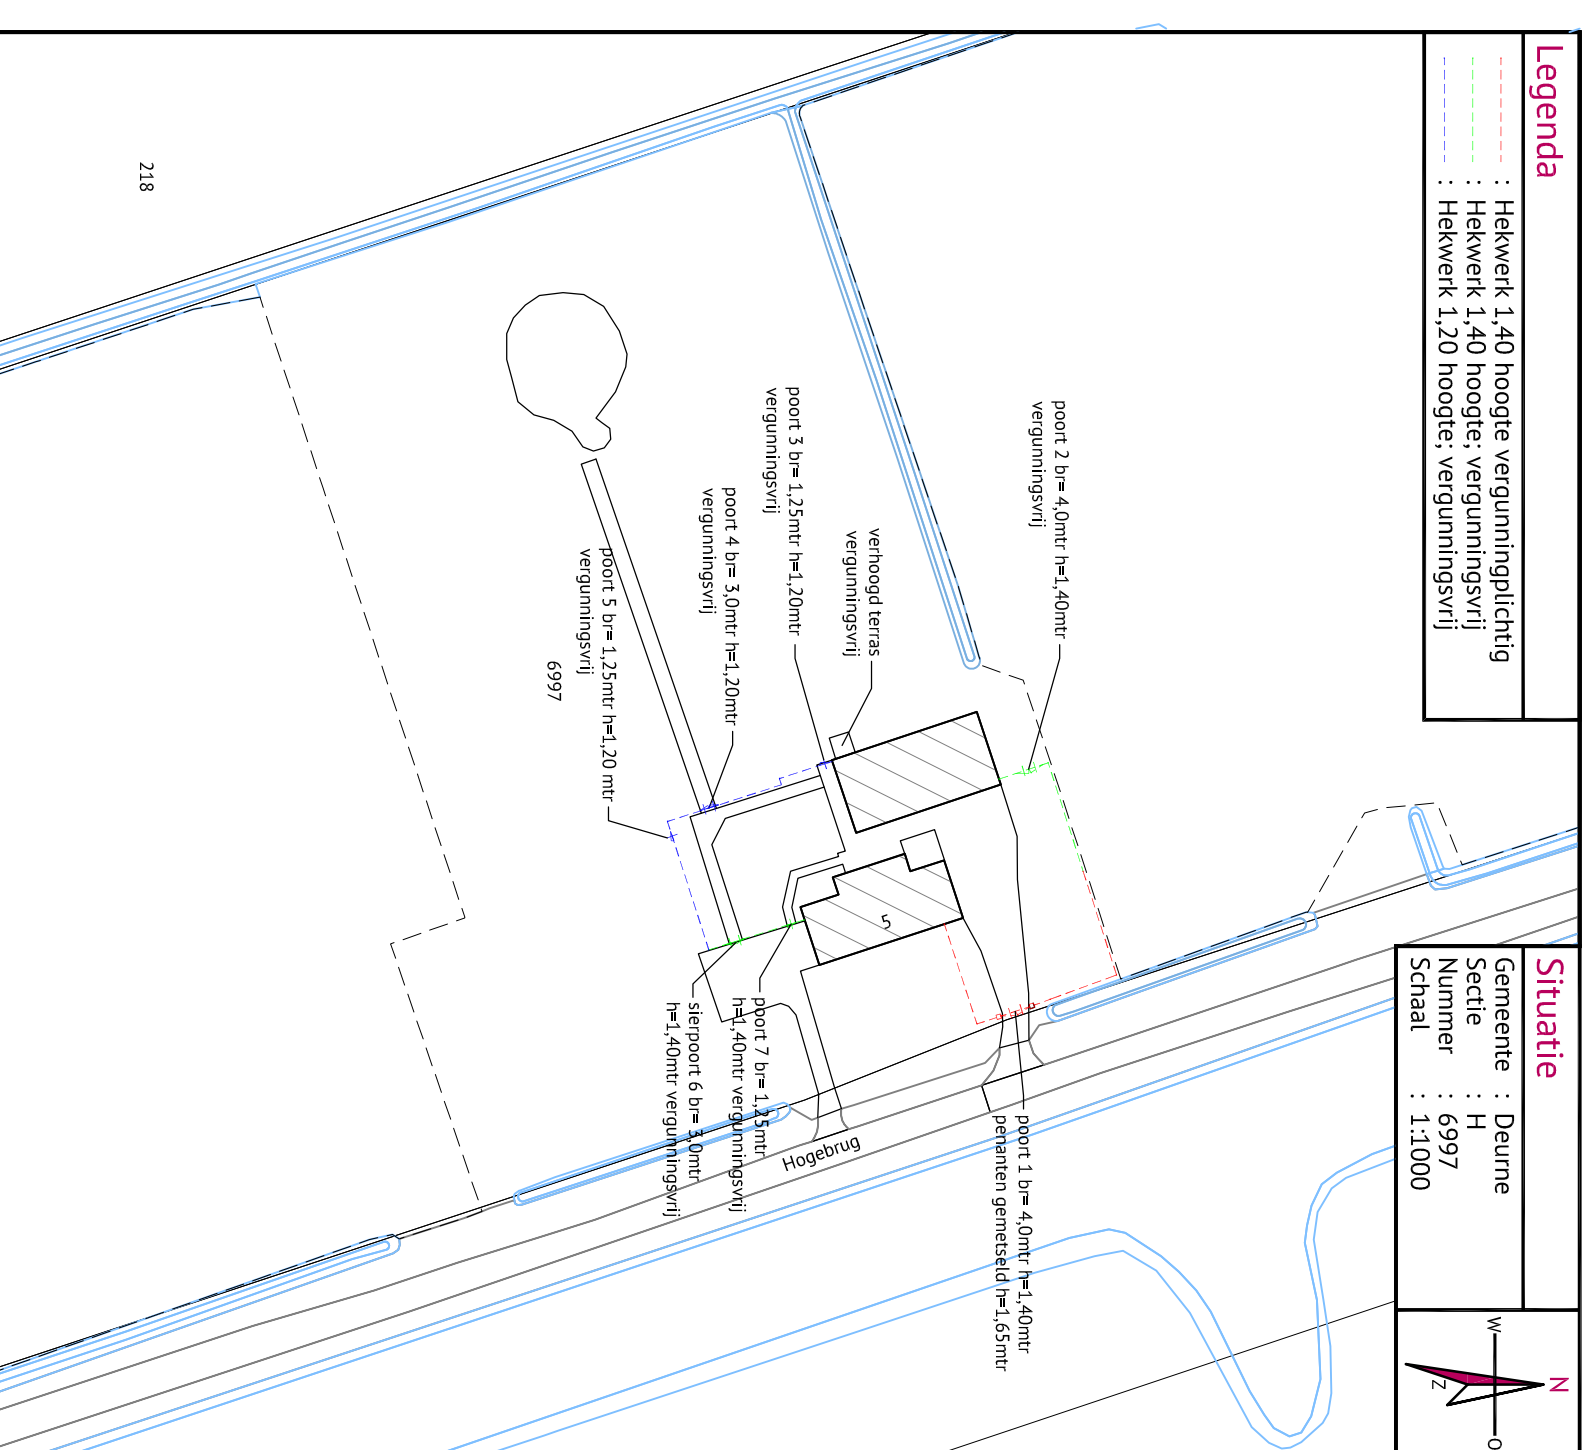


Aanzicht en hekwerk poort 1

schaal 1:50

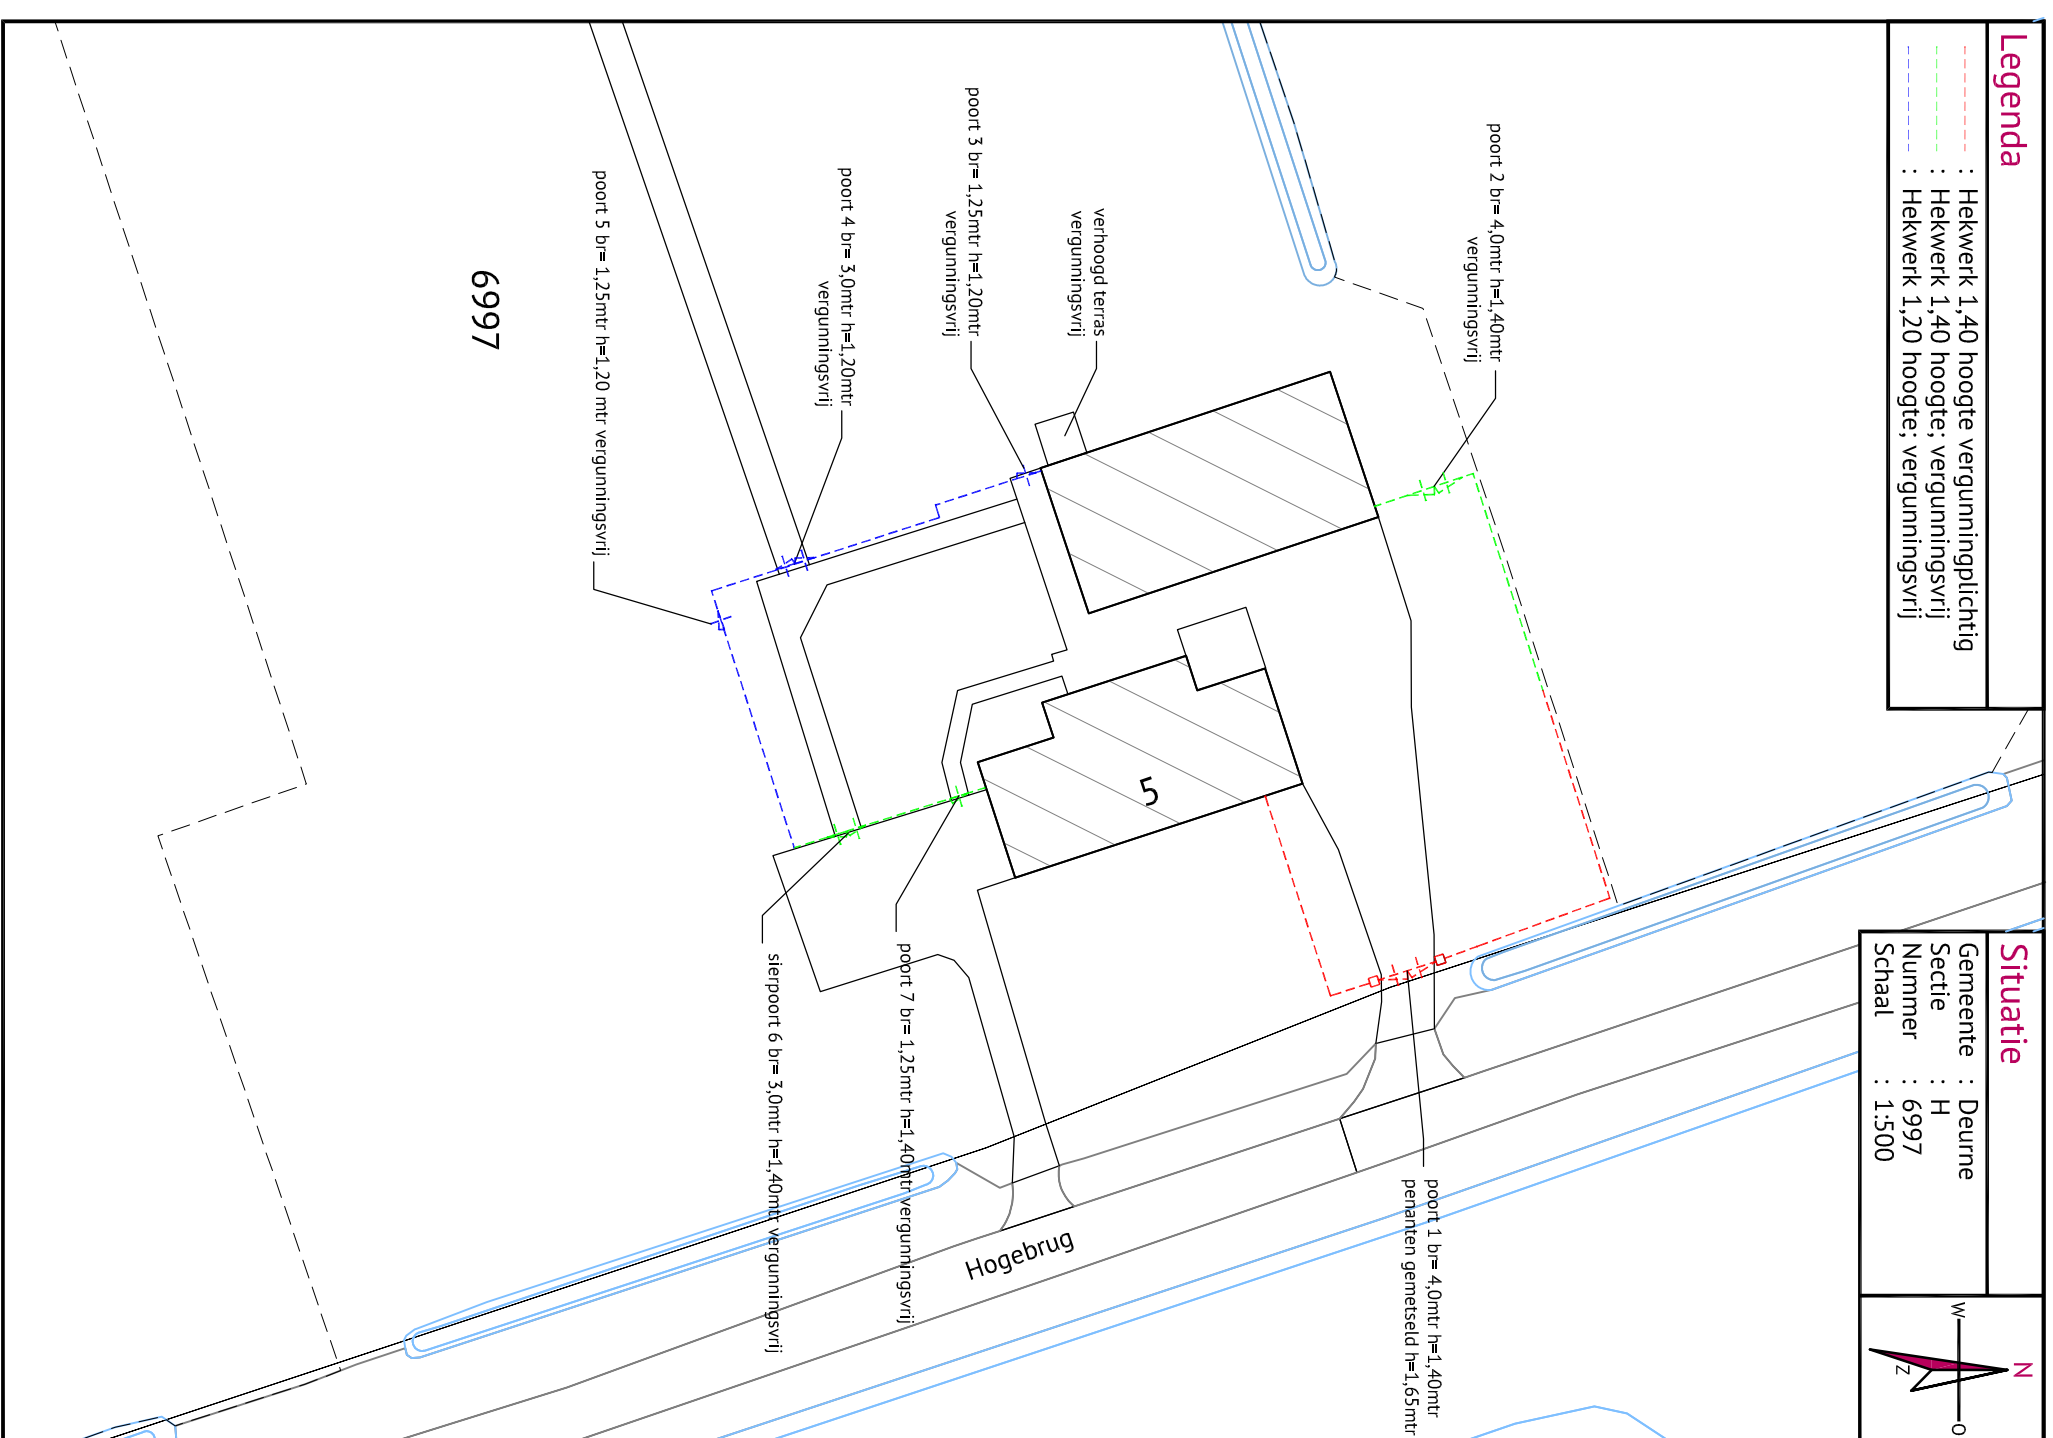

Materialen en kleuren		
omschrijving	materiaal	kleur
hekwerk	: dubbelstaafmat (staal)	: zwart (RAL 9005)
poort	: staal	: antraciet/grijs
(loop)poort	: dubbelstaafmat (staal)	: zwart (RAL 9005)
periant	: baksteen metselwerk	: rood/bruin

Voorbeeld; hekwerk dubbelstaafmat

	Project:	Tekening behorende bij de Omgevingsvergunning voor het plaatsen van een erfafscheiding				Datum:	15-06-2023
	Opdrachtgever:	Hogeburg 5 5757RS Liessel				Gewijzigd:	
	Locatie:	Hogeburg 5 te Liessel					
			Schaal:	1:50			
			Formaat:	A2			
			Blad:	01/01			
(ALLE RECHTEN VOORBEHOUD)							