


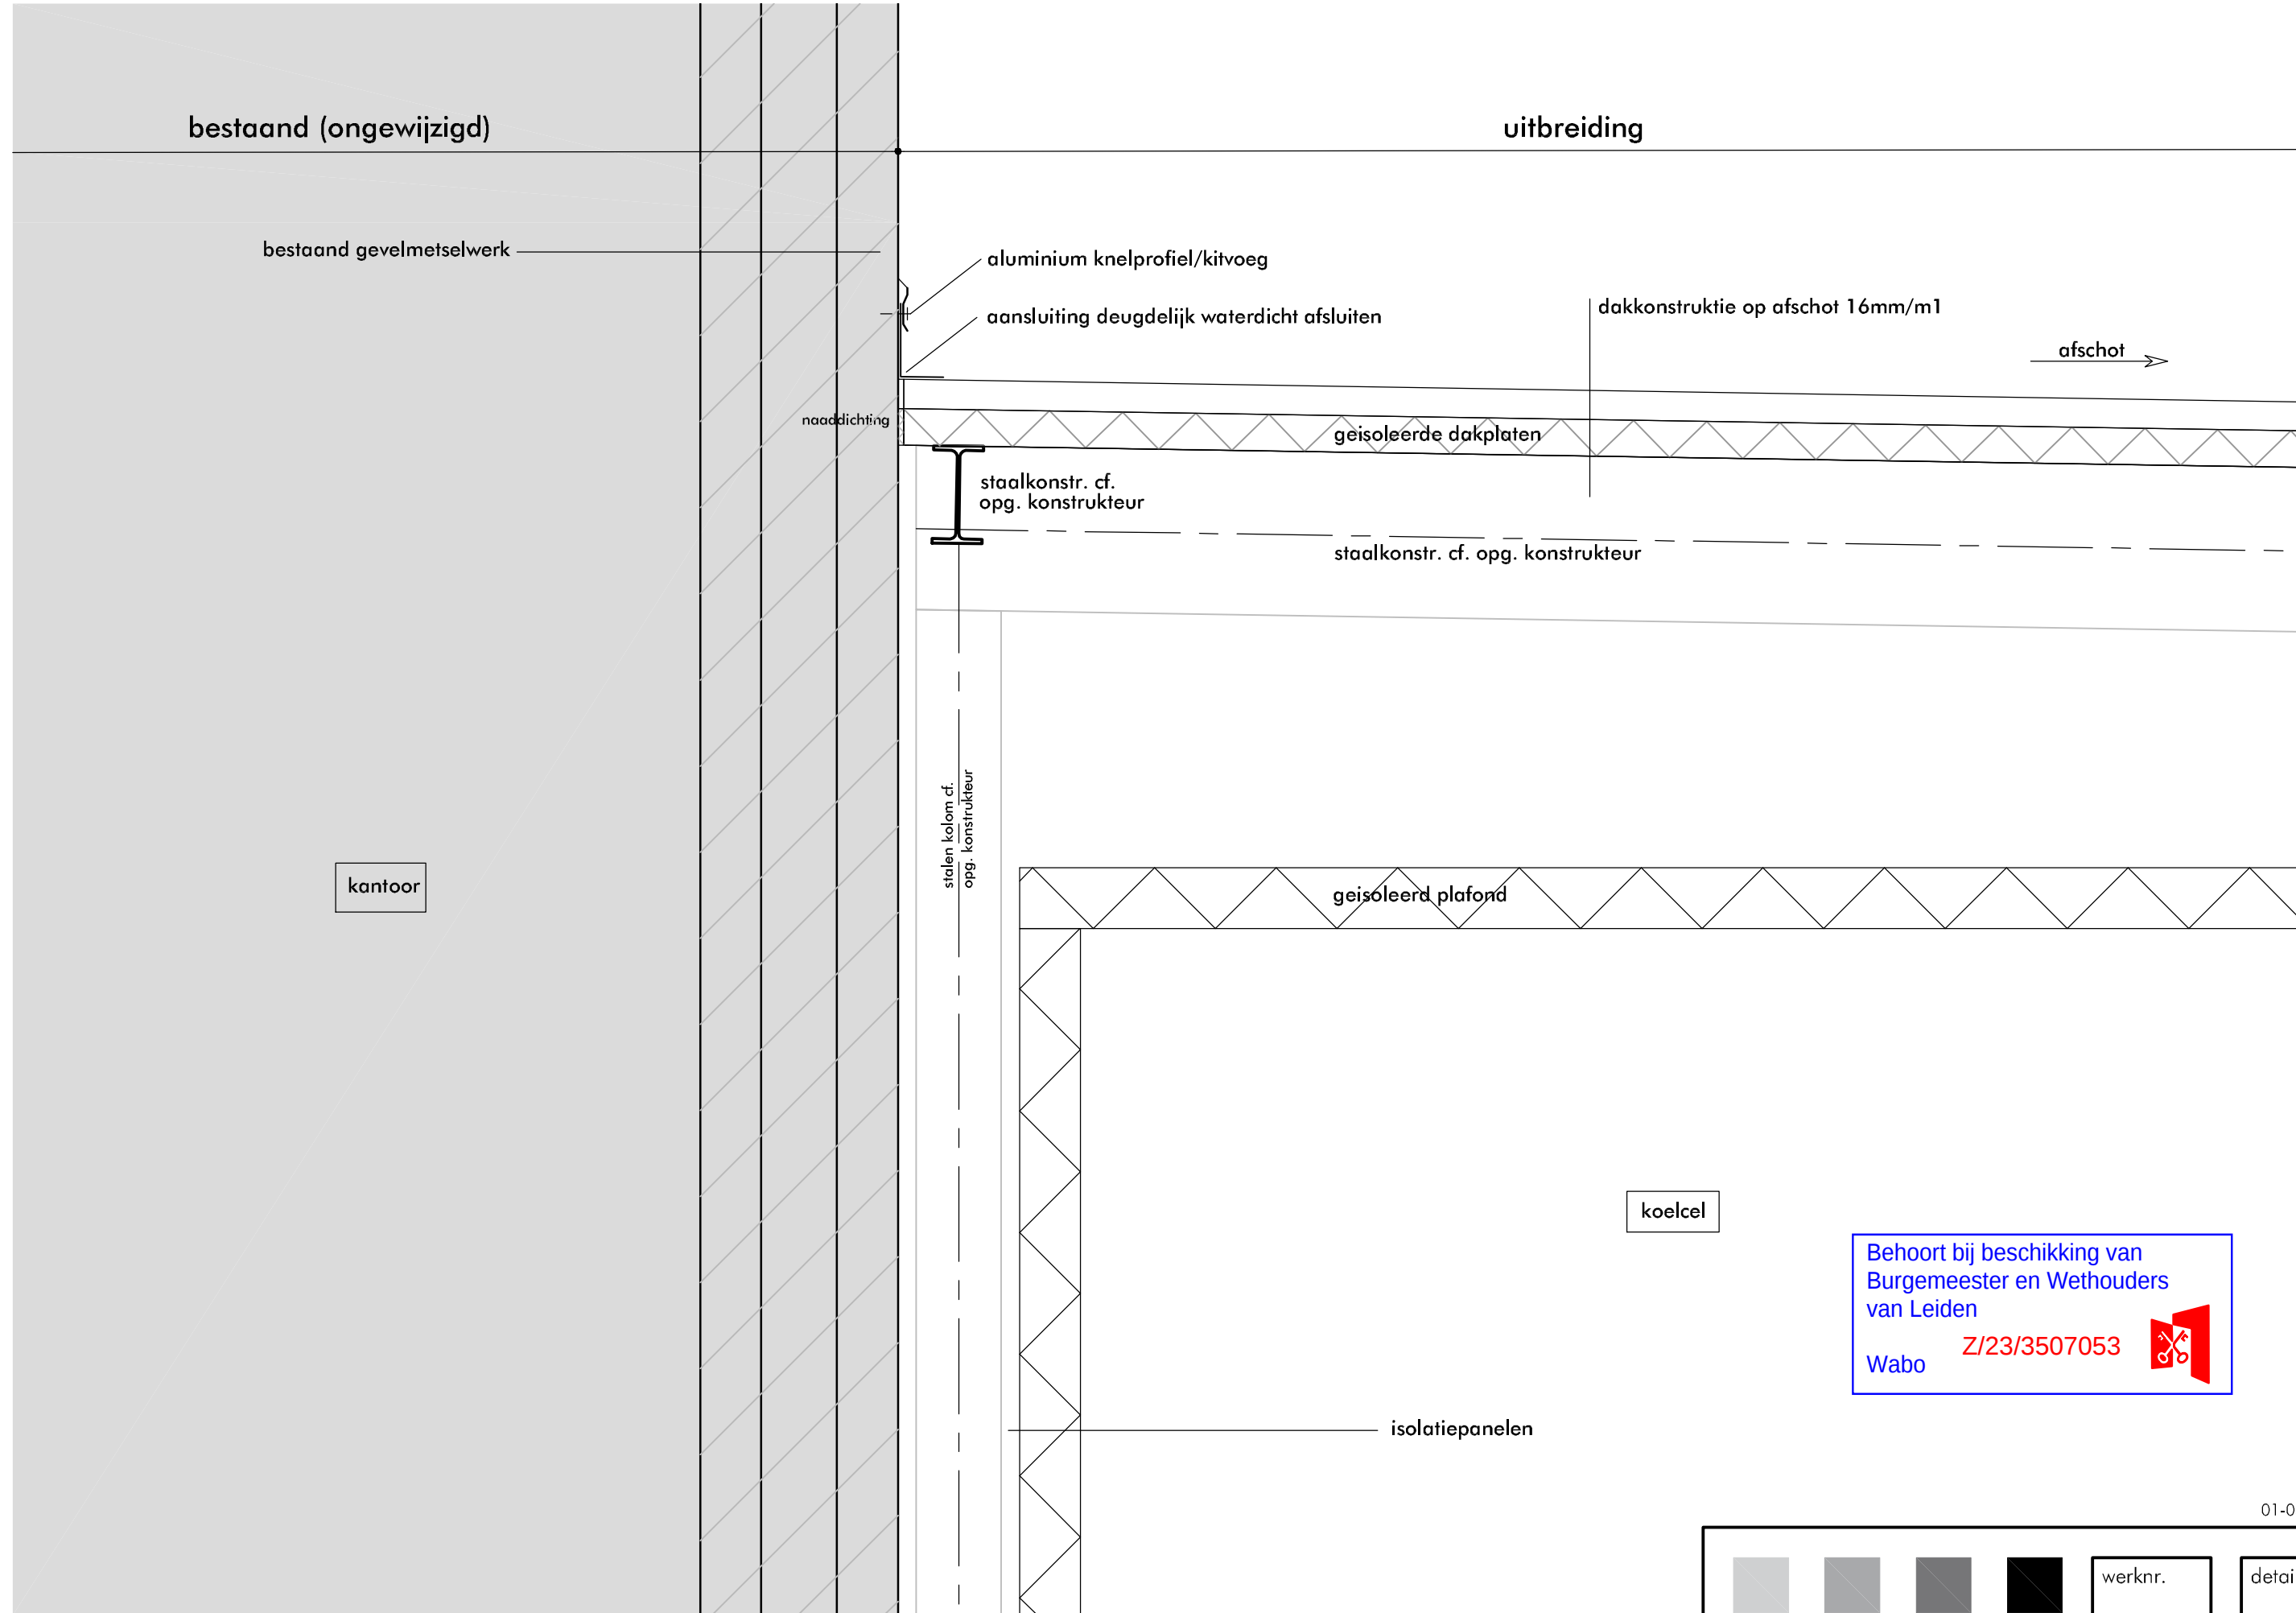

bestaand (ongewijzigd)

uitbreiding

bestaand gevelmetselwerk

aluminium knelprofiel/kitvoeg

aansluiting deugdelijk waterdicht afsluiten

dakconstructie op afschot 16mm/m1

afschot

naaddichting

geïsoleerde dakplaten

staalkonstr. cf.
opg. constructeur

staalkonstr. cf. opg. constructeur

kantoor

stalen kolom cf.
opg. constructeur

geïsoleerd plafond

koelcel

isolatiepanelen

Behoort bij beschikking van
Burgemeester en Wethouders
van Leiden
Wabo **Z/23/3507053**




01-03-2023



STOL architecten

werknr.
3133

detailnr.
v01

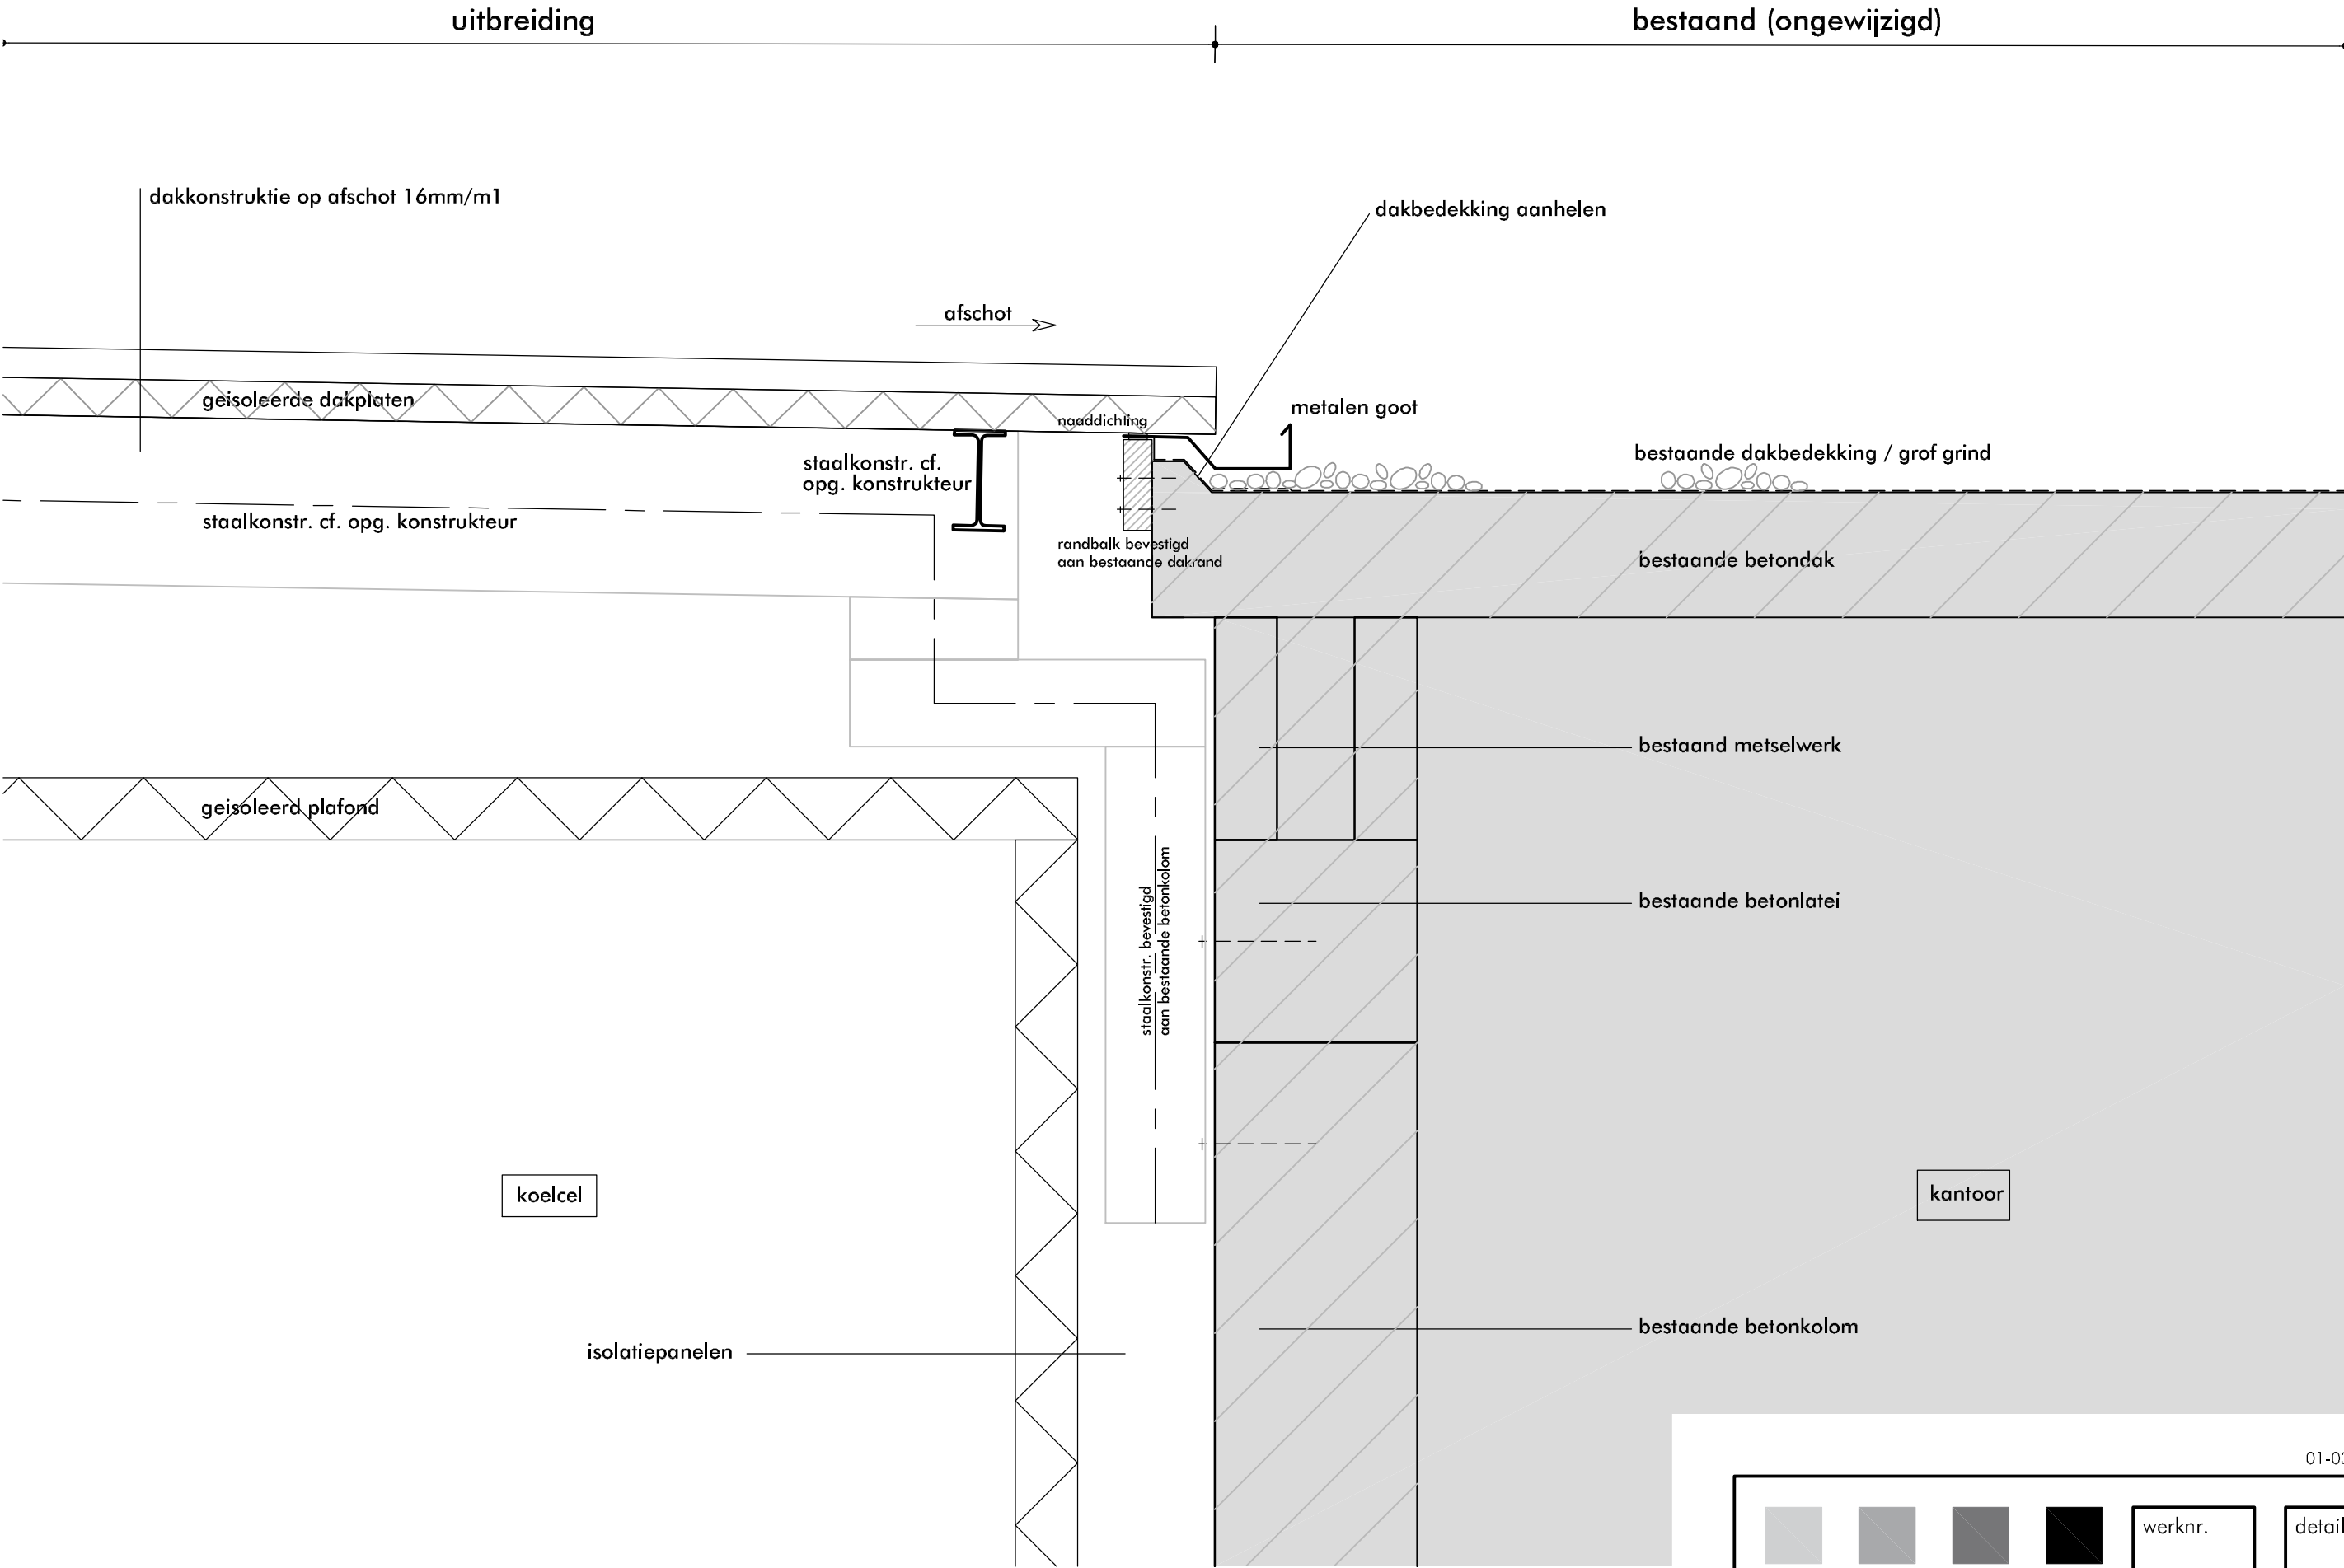

01-03-2023



STOL architecten

werknr.

3133

detailnr.

v02