


situatie

schaal : 1:500
kad.gemeente : LEIDEN
sectie : O
nummer : 3649/3017

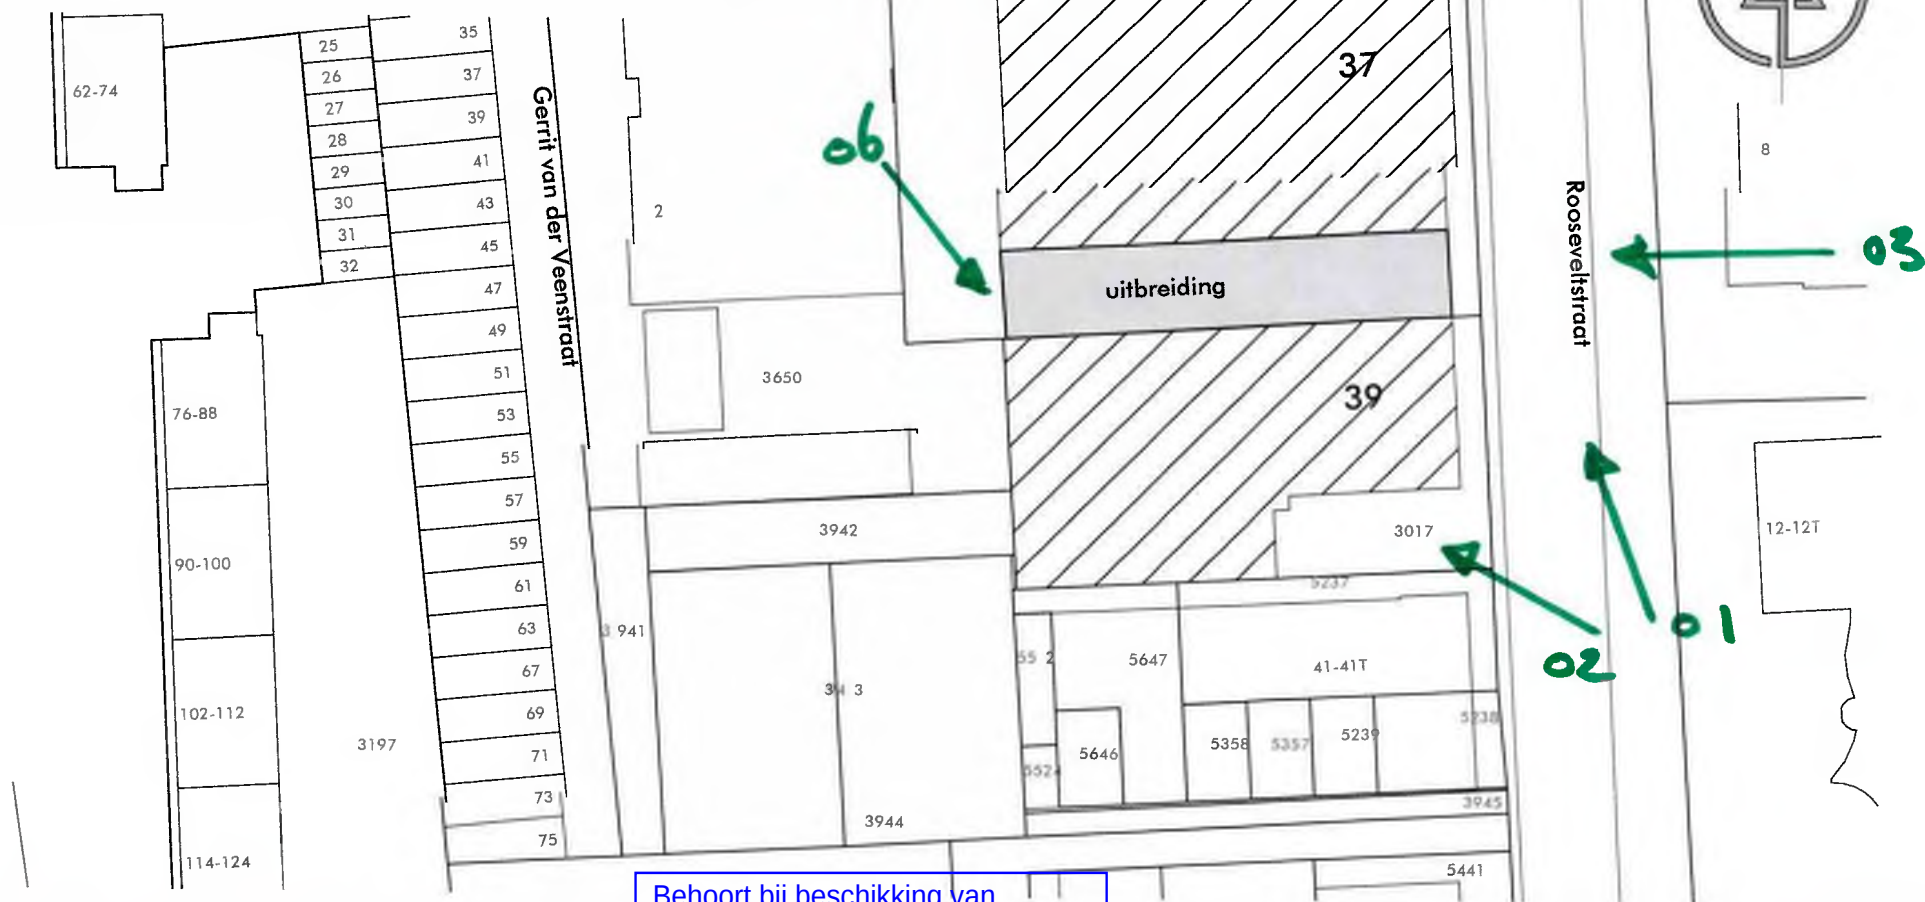

Behoort bij beschikking van
Burgemeester en Wethouders
van Leiden

Wabo Z/23/3507053



Foto overzicht

01/03/2023



01.



03.



04.



05.



06.



02.