


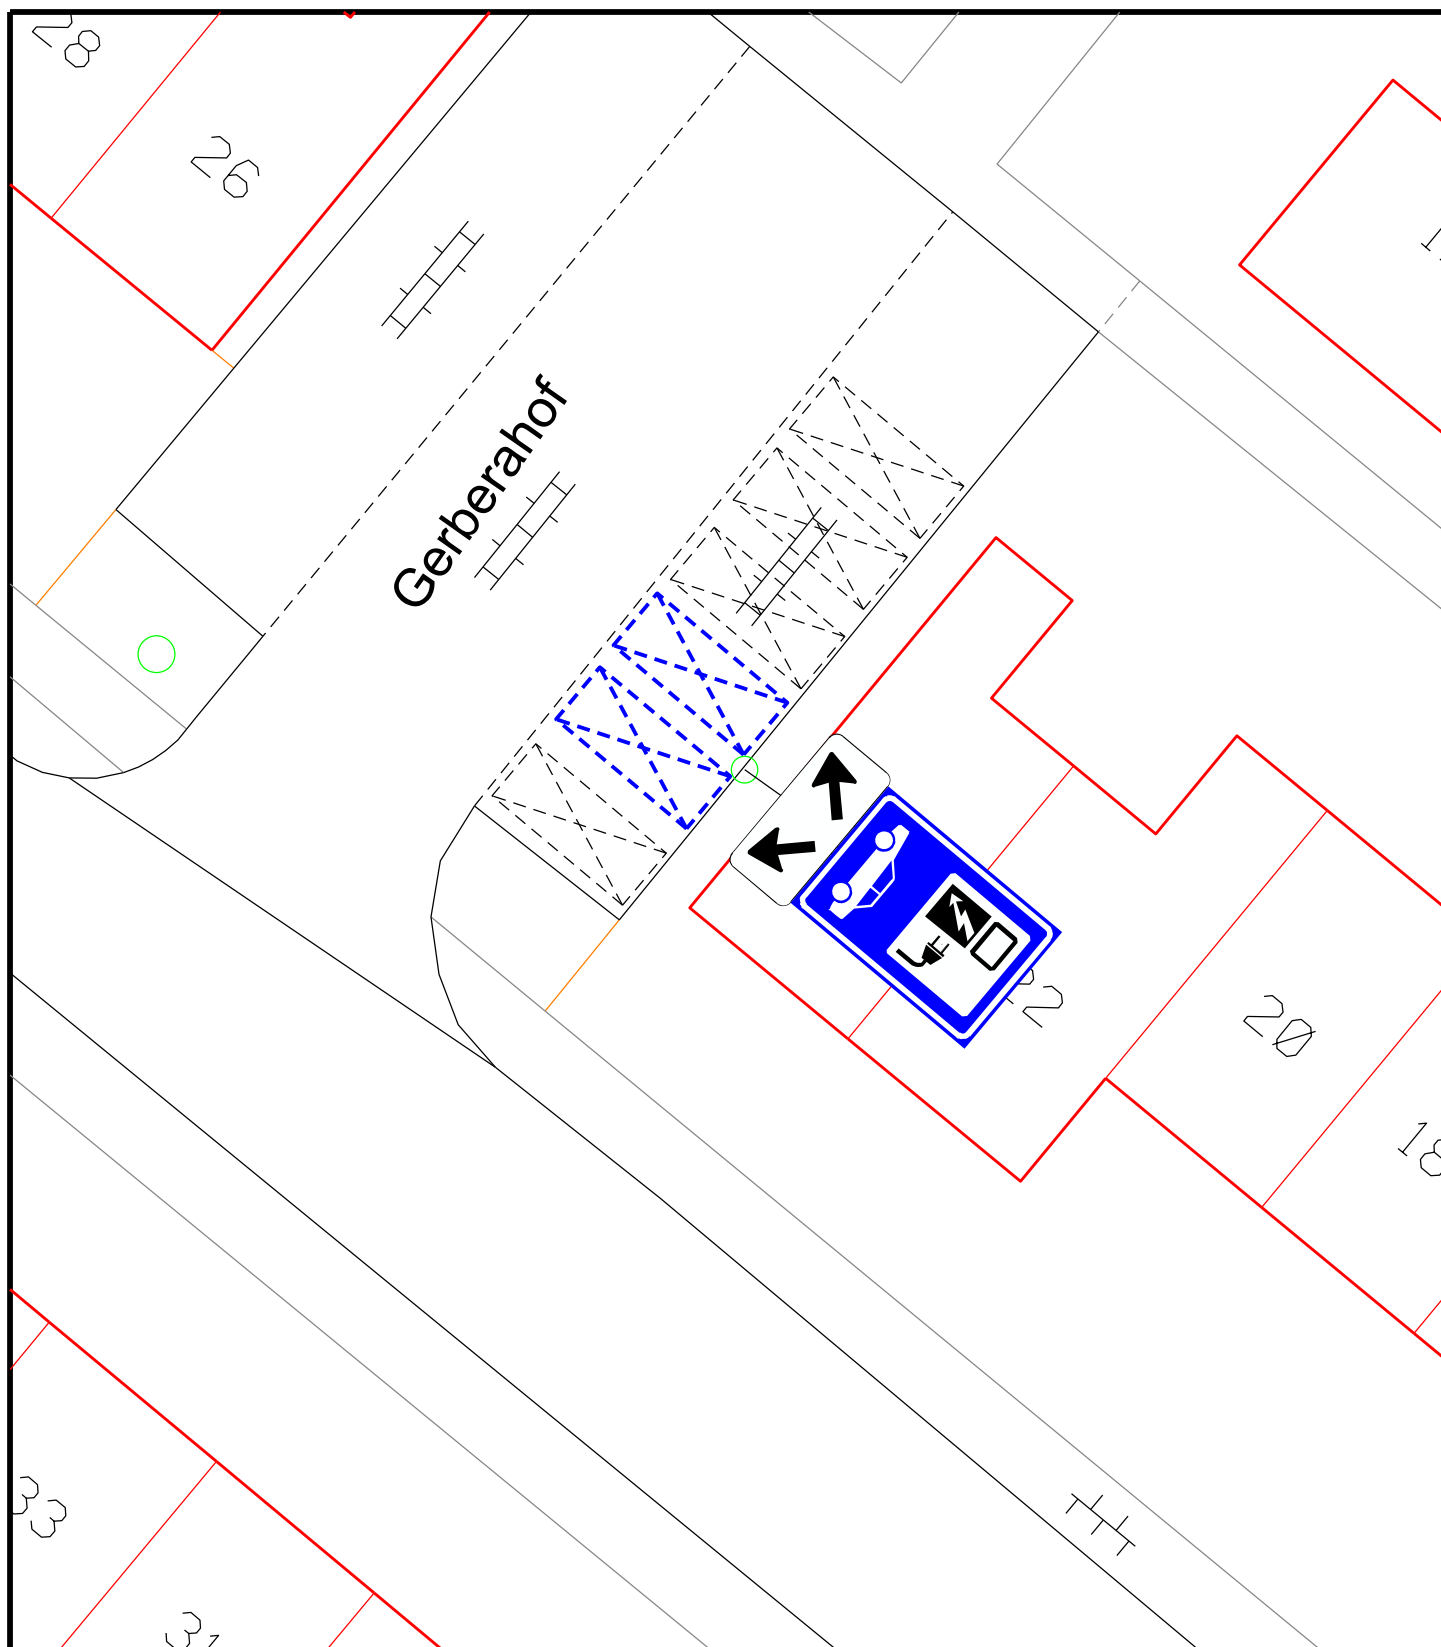

#### Afdeling Openbare Ruimte

Gemeente Medemblik  
Postbus 45  
1687 ZG WOGNUM  
Tel : 0229 - 85 60 00  
Fax: 0229 - 85 69 99

Bezoekadres:  
Dick Ketlaan 21  
1687 CD WOGNUM  
E-mail: [info@medemblik.nl](mailto:info@medemblik.nl)  
Internet: [www.medemblik.nl](http://www.medemblik.nl)

Project:

**Gerberahof te Nibbixwoud**

Formaat:

**A4**

Onderwerp:

**aanwijzen twee elektrische oplaadpunten**

Schaal:

**1:200**

Get:

**M.V.D**

Datum get:

**19-06-2023**

Akk:

**SA/MvD**

Datum akk:

Tek.nr.:

**2023-10-E-NIB**