

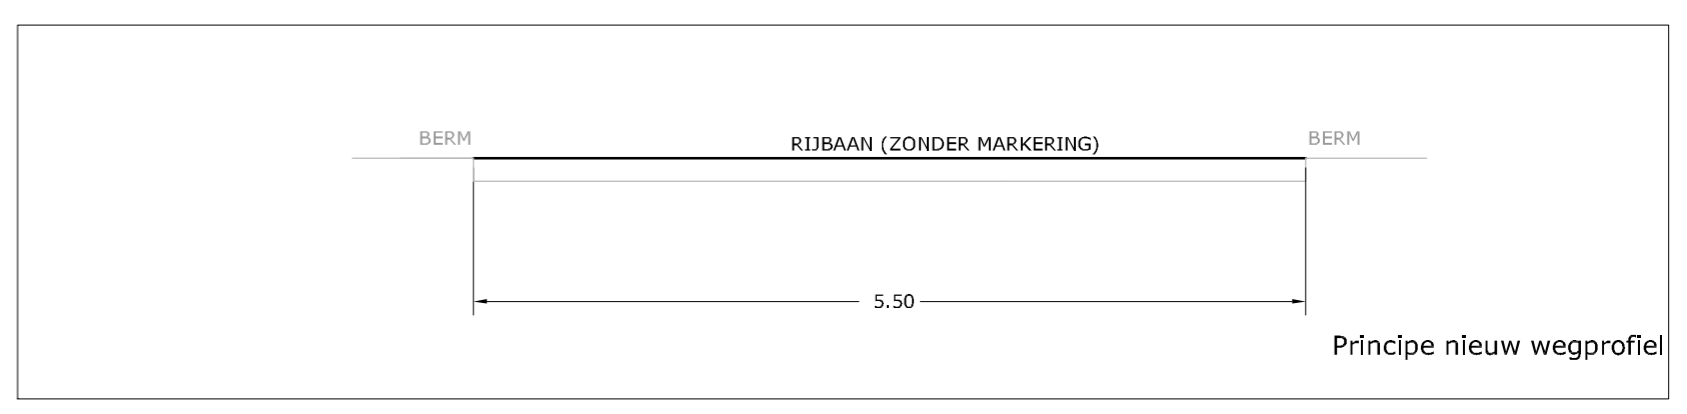


schaal 1:50

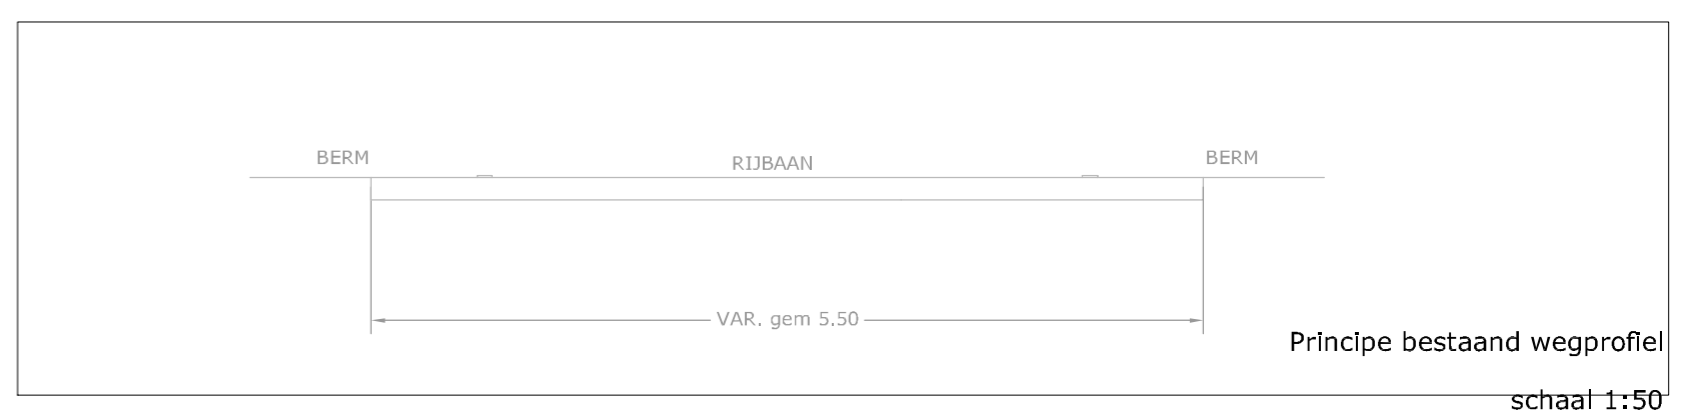

**LEGENDA :**

- te verwijderen verkeersbord
- te plaatsen tijdelijk bord "GEEF HET DOOR RECHTS GAAT VOOR"
- te plaatsen verkeersbord
- te handhaven verkeersbord

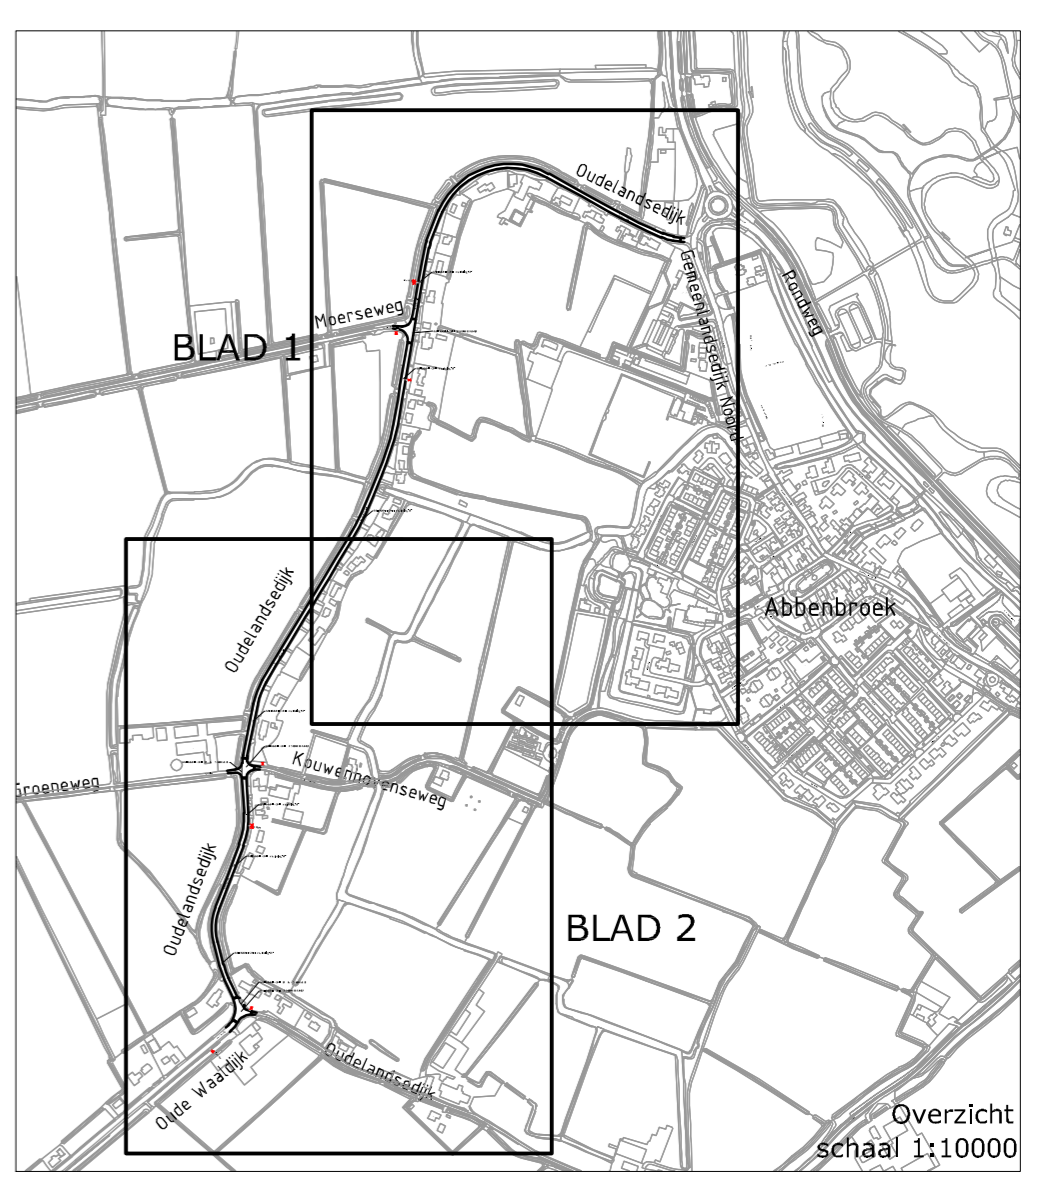

**DV INRICHTEN OUDELANDSEDIJK ABBENBROEK**

Versie : 13-02-2023	Formaat : A1
Schaal : 1:1000 1:10000	Behoort bij : -
Project : -	Referentie : 22800A15
Blad 1 van 2	Auteur : marbe
Gezien :	