


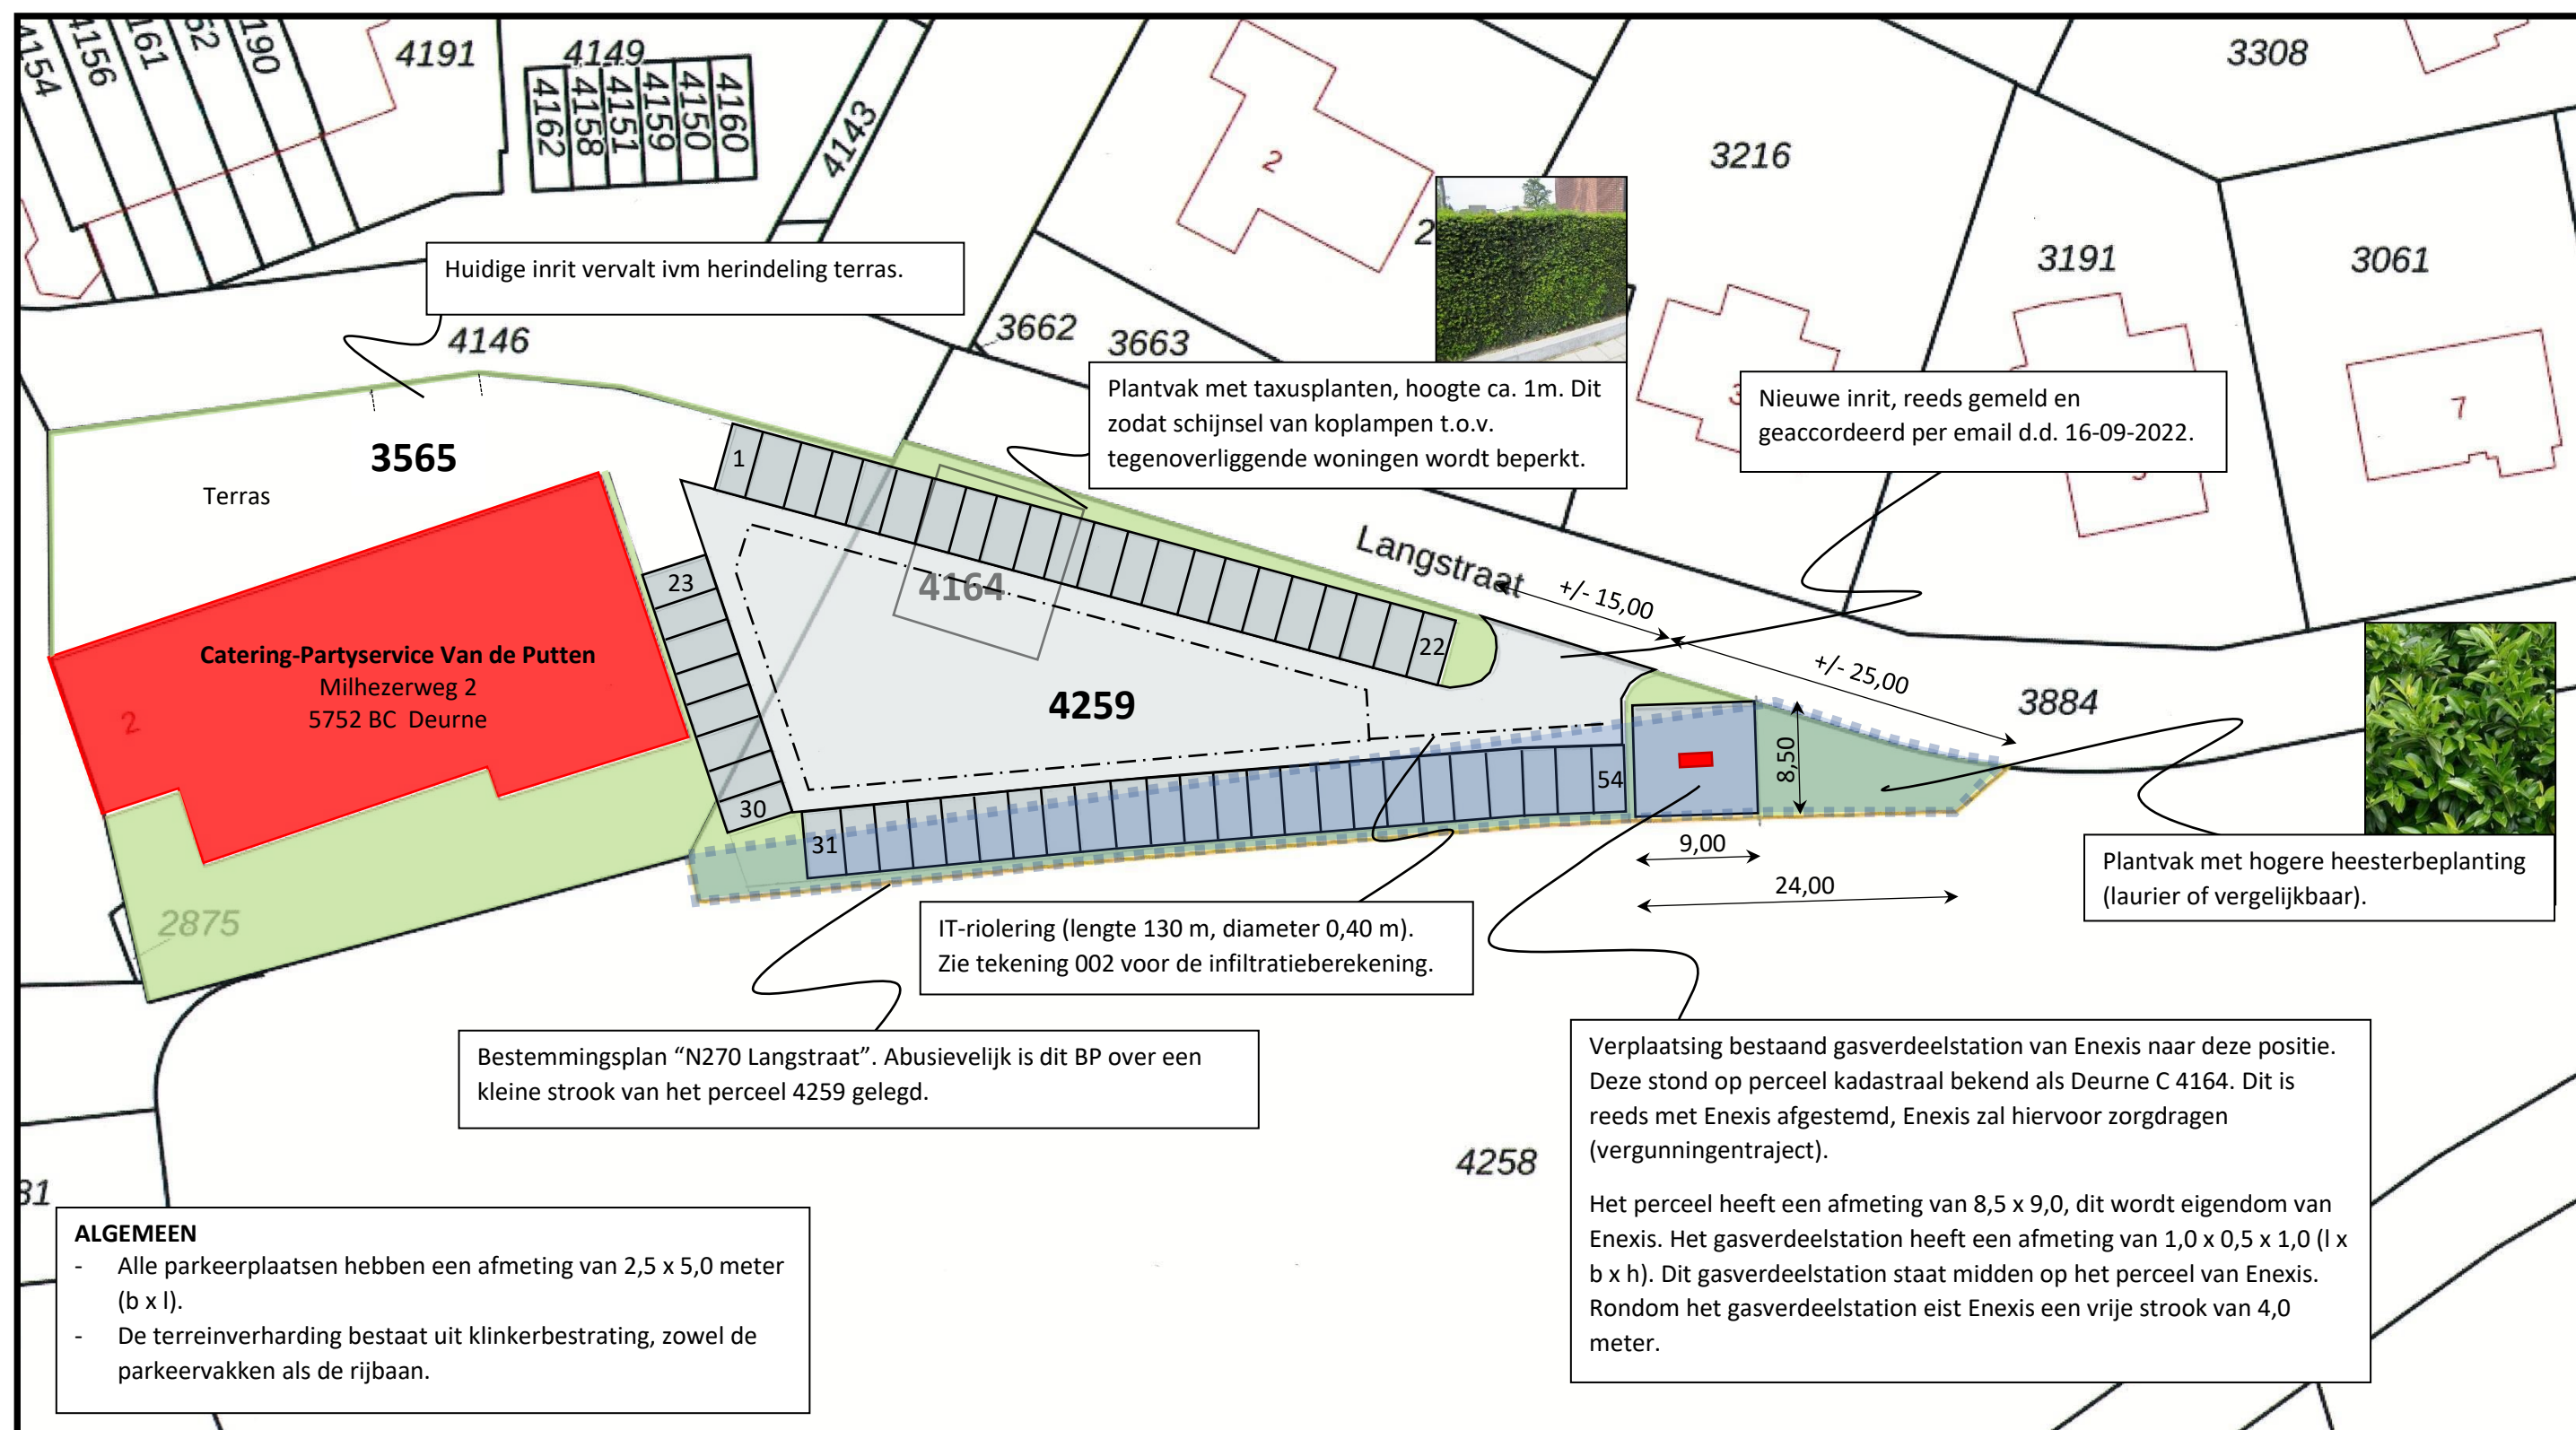

|                             |         |                               |            |           |                          |
|-----------------------------|---------|-------------------------------|------------|-----------|--------------------------|
| Project:                    |         | Projectadres:                 |            |           |                          |
| Aanleg nieuw parkeerterrein |         | Milhezerweg 2, 5752 BC Deurne |            |           |                          |
| Opdrachtgever:              |         | Kadastrale percelen:          |            |           |                          |
|                             |         | Deurne C 3565, 4164 en 4259   |            |           |                          |
| Formaat:                    | Schaal: | Datum:                        | Gewijzigd: | Getekend: | Tekening-/Projectnummer: |
| A3                          | 1:500   | 13-06-2023                    | -          | AK        | 001/2023455              |