

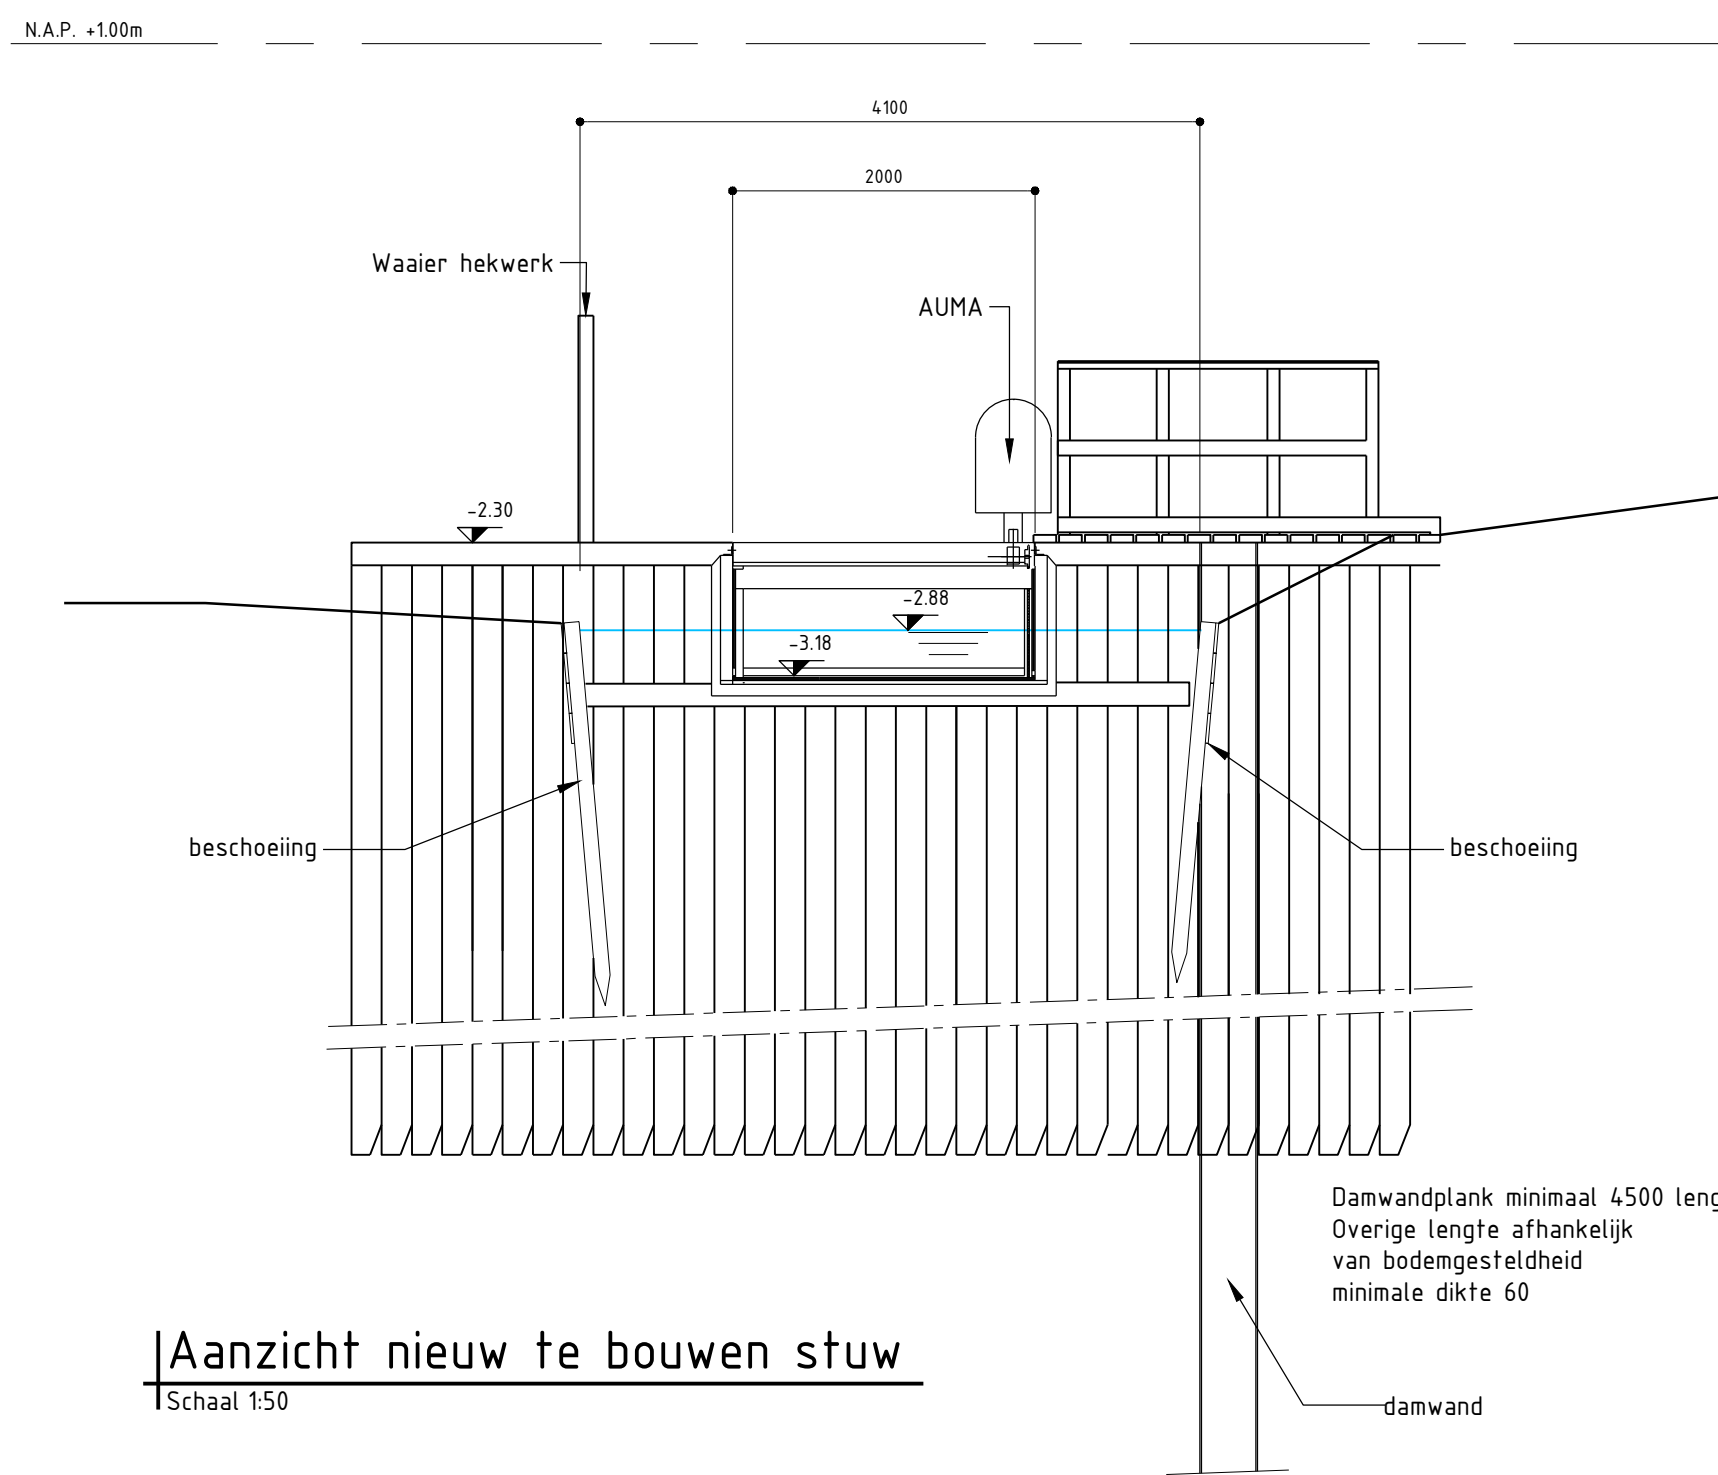
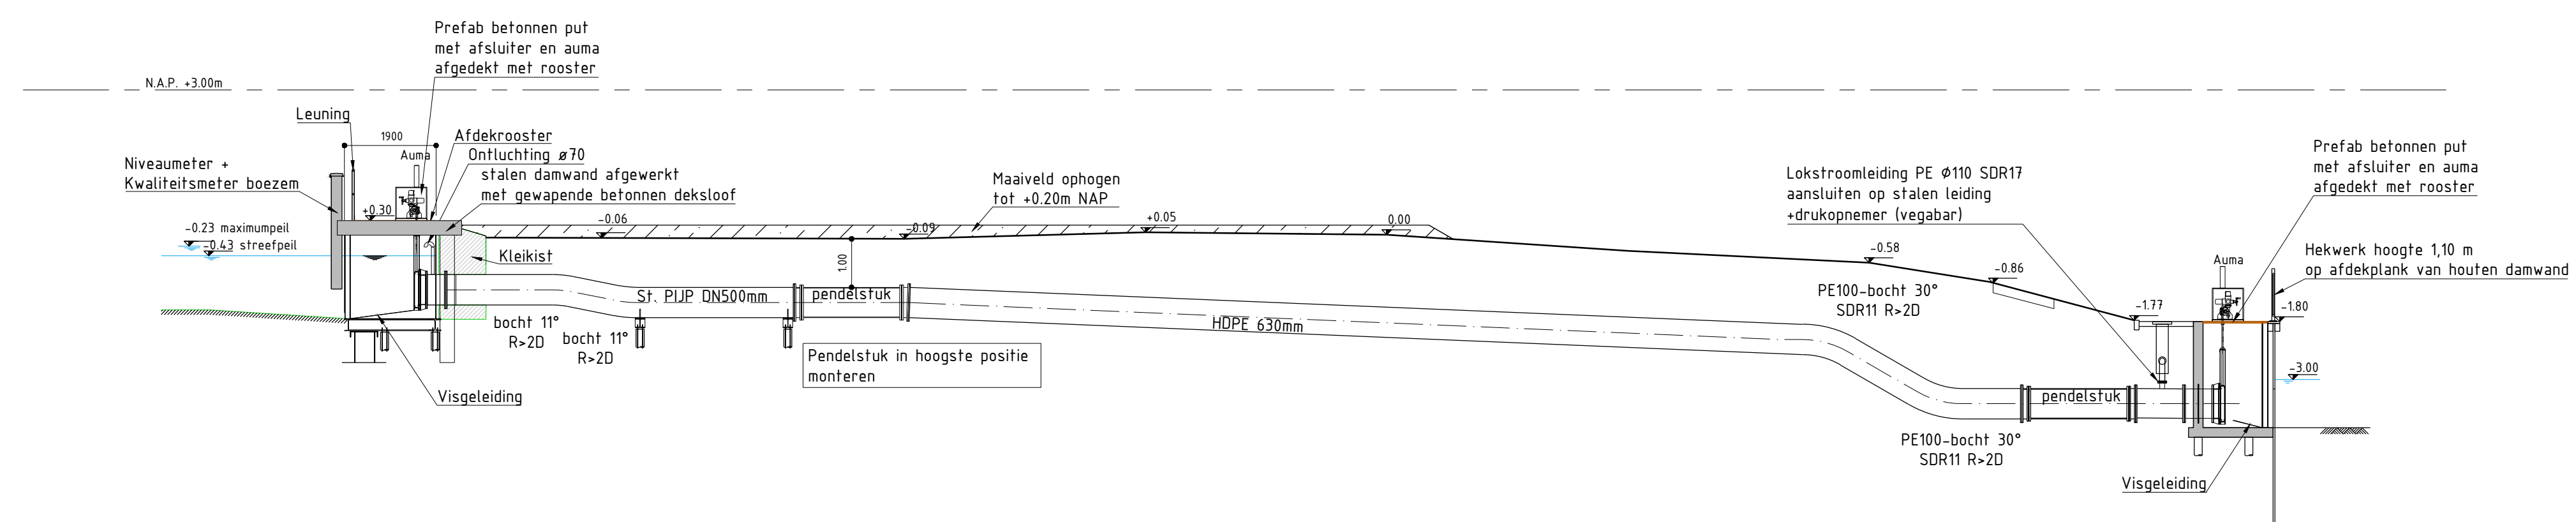
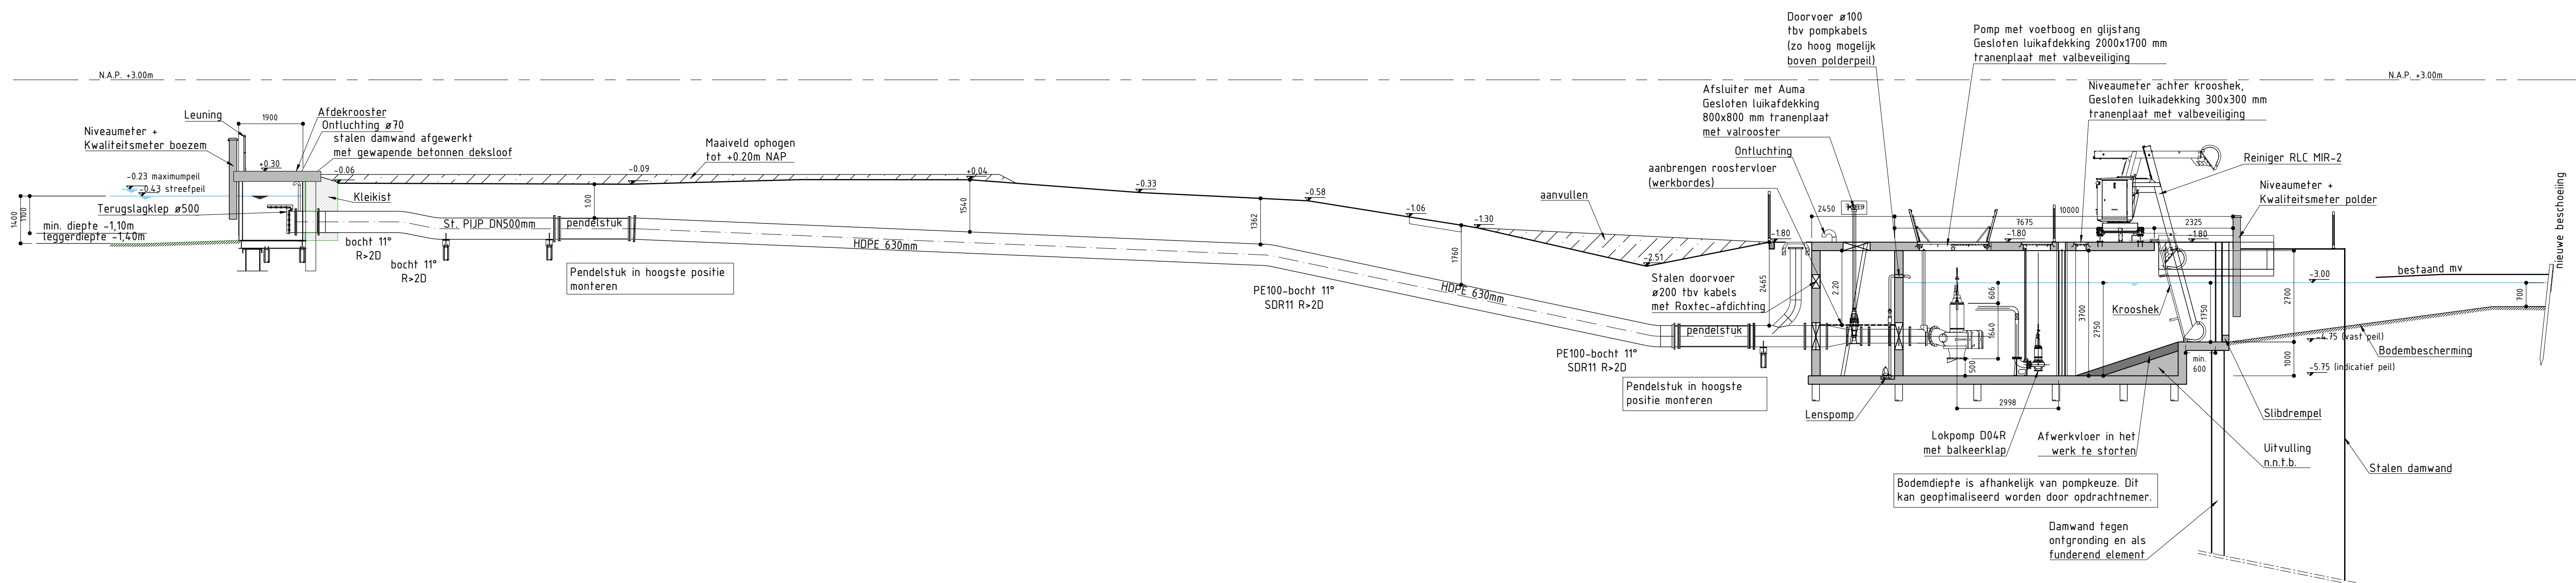
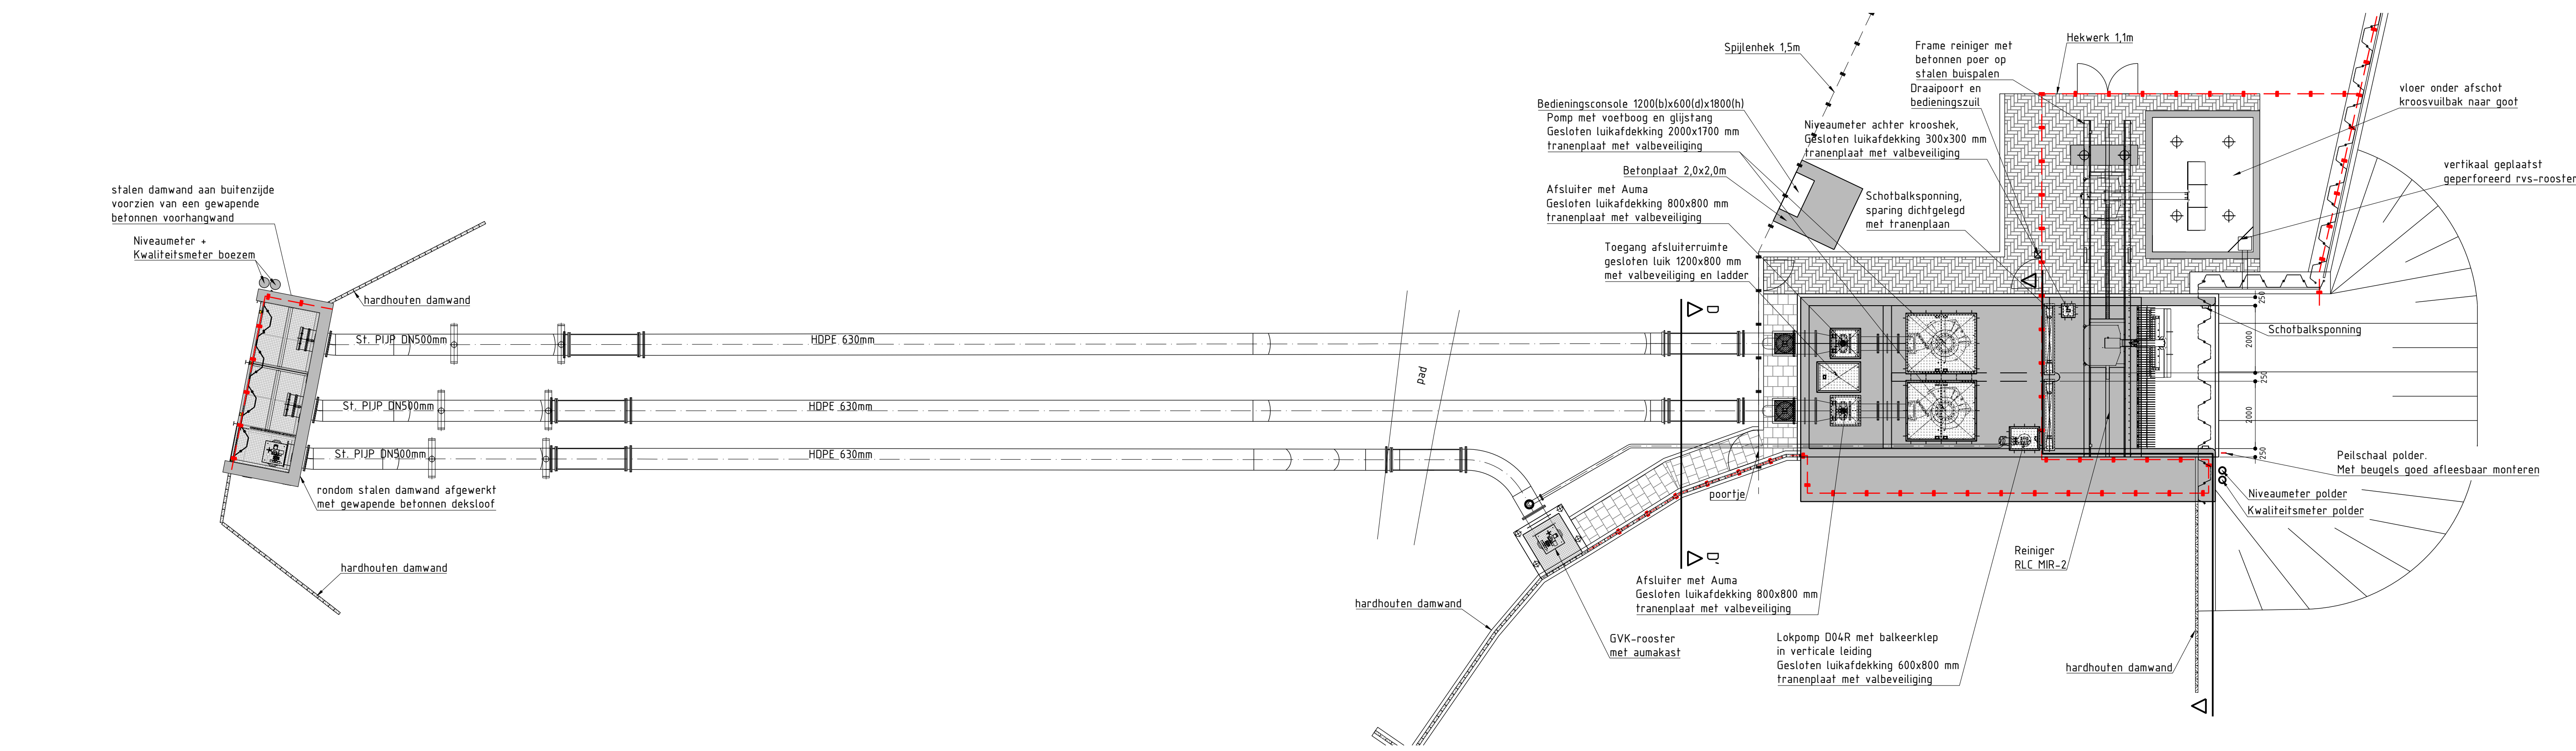


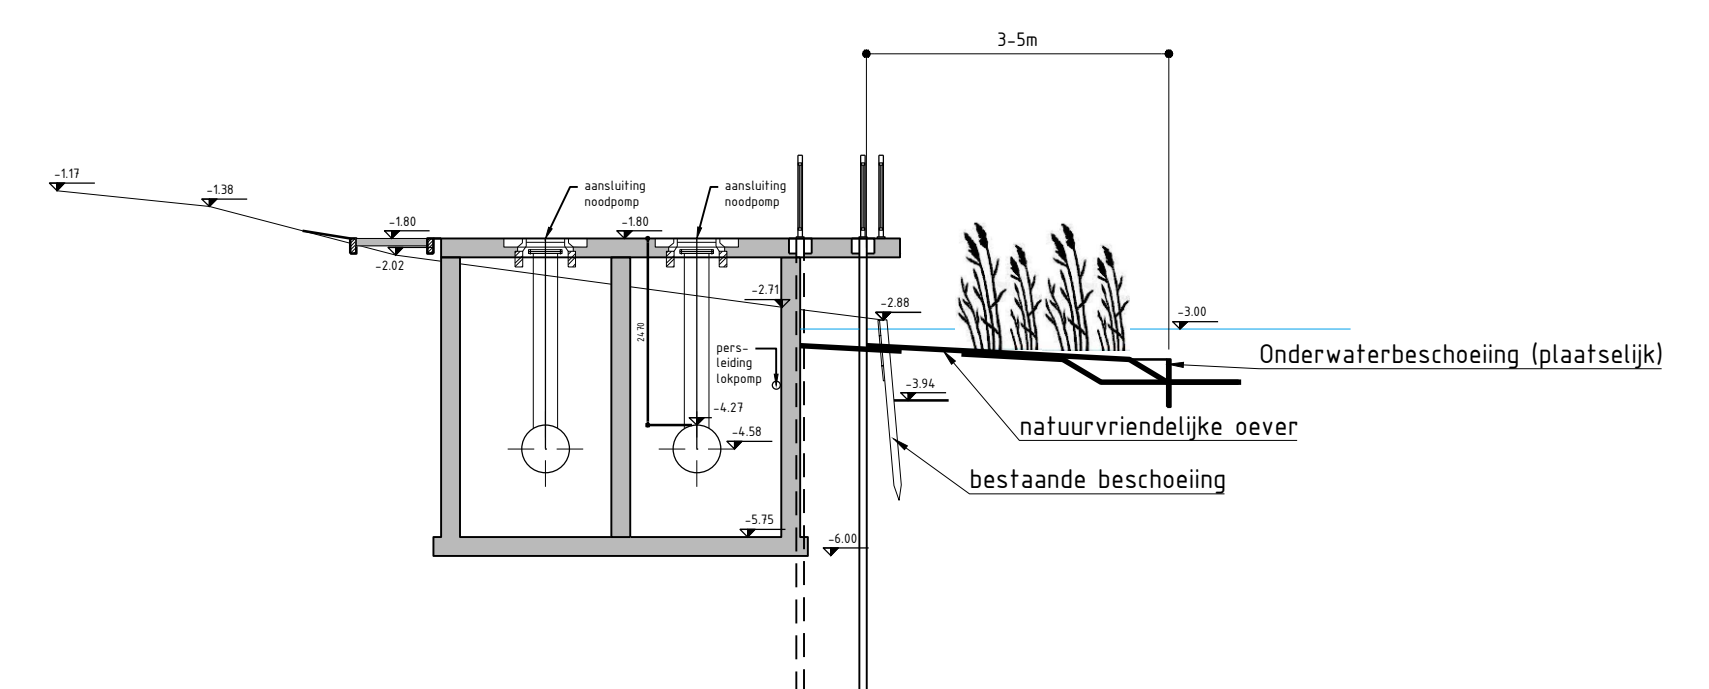

Aanzicht nieuw te bouwen stuw

Schaal 1:50

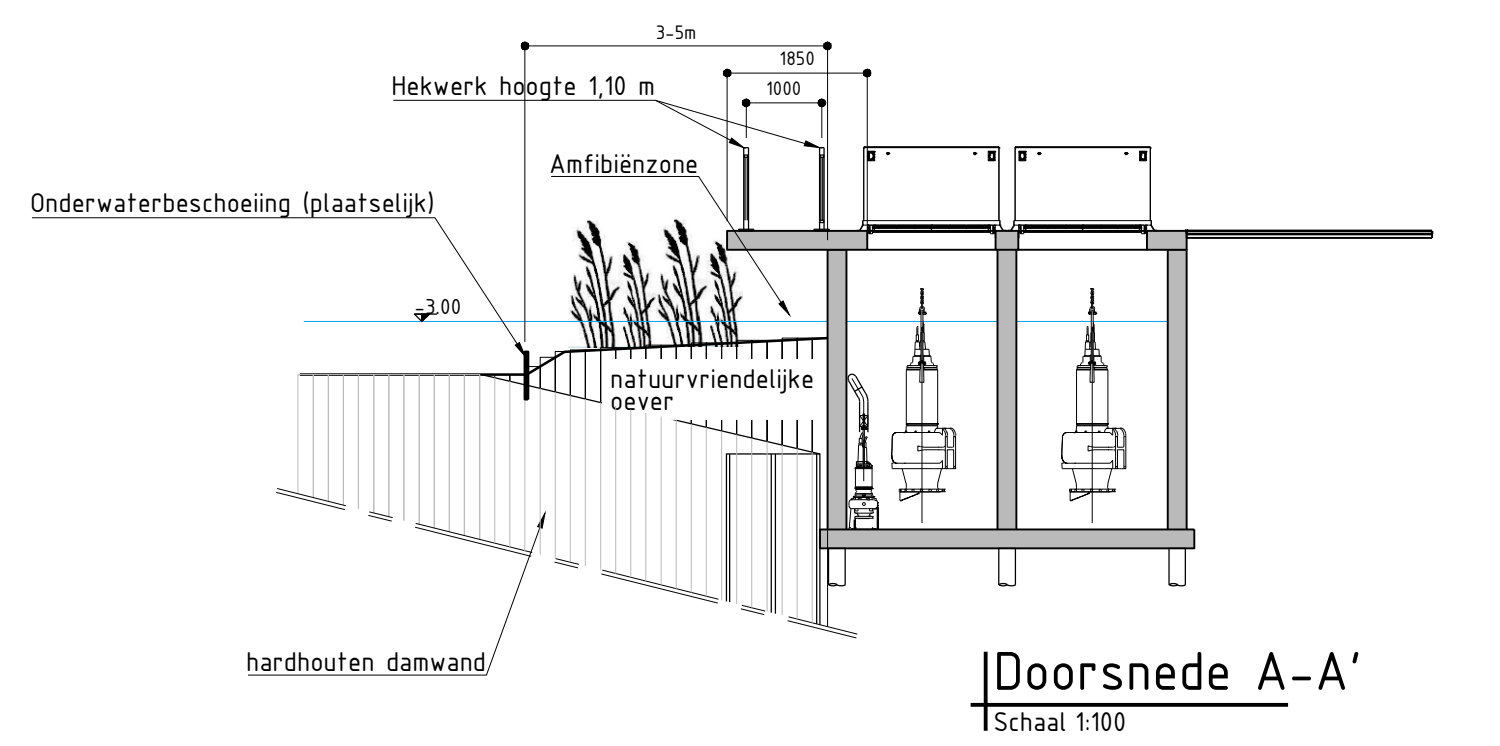

6	29-07-2022	Diverse wijzigingen	GO	HVH	HVH
5	07-07-2022	Diverse wijzigingen	GO	HVH	HVH
4	31-03-2022	Bedieningsconsole toegevoegd	GO	HVH	HVH
3	10-01-2022	Detail bakkershuisje verwijderd	GO	HVH	HVH
2	12-11-2021	Diverse wijzigingen	GO	HVH	HVH
1	15-09-2021	Diverse wijzigingen	RBO	HVH	HVH
0	17-08-2021		GO	HVH	HVH
Versie Datum Omschrijving			Opsteller	Par	Validatie

Gemaal Commandeurspolder

Onderdeel
Bovenaanzicht en doorsneden gemaal

Opdrachtgever
Hoogheemraadschap Delfland HHD

Fase
A0

Schaal
1: 100

Projectnummer
HH021-0001

Tekeningnummer
2021-1866

Behorende bij doc. nr.

Schouder 8, 600-80-1000
Postbus 14, 6040 AA Roermond

14-Herengracht
Postbus 2200, 5202 CH 't Hartogebosch

089 - 3366333
info@kragten.nl
www.kragten.nl

089 - 3366333
info@kragten.nl
www.kragten.nl

