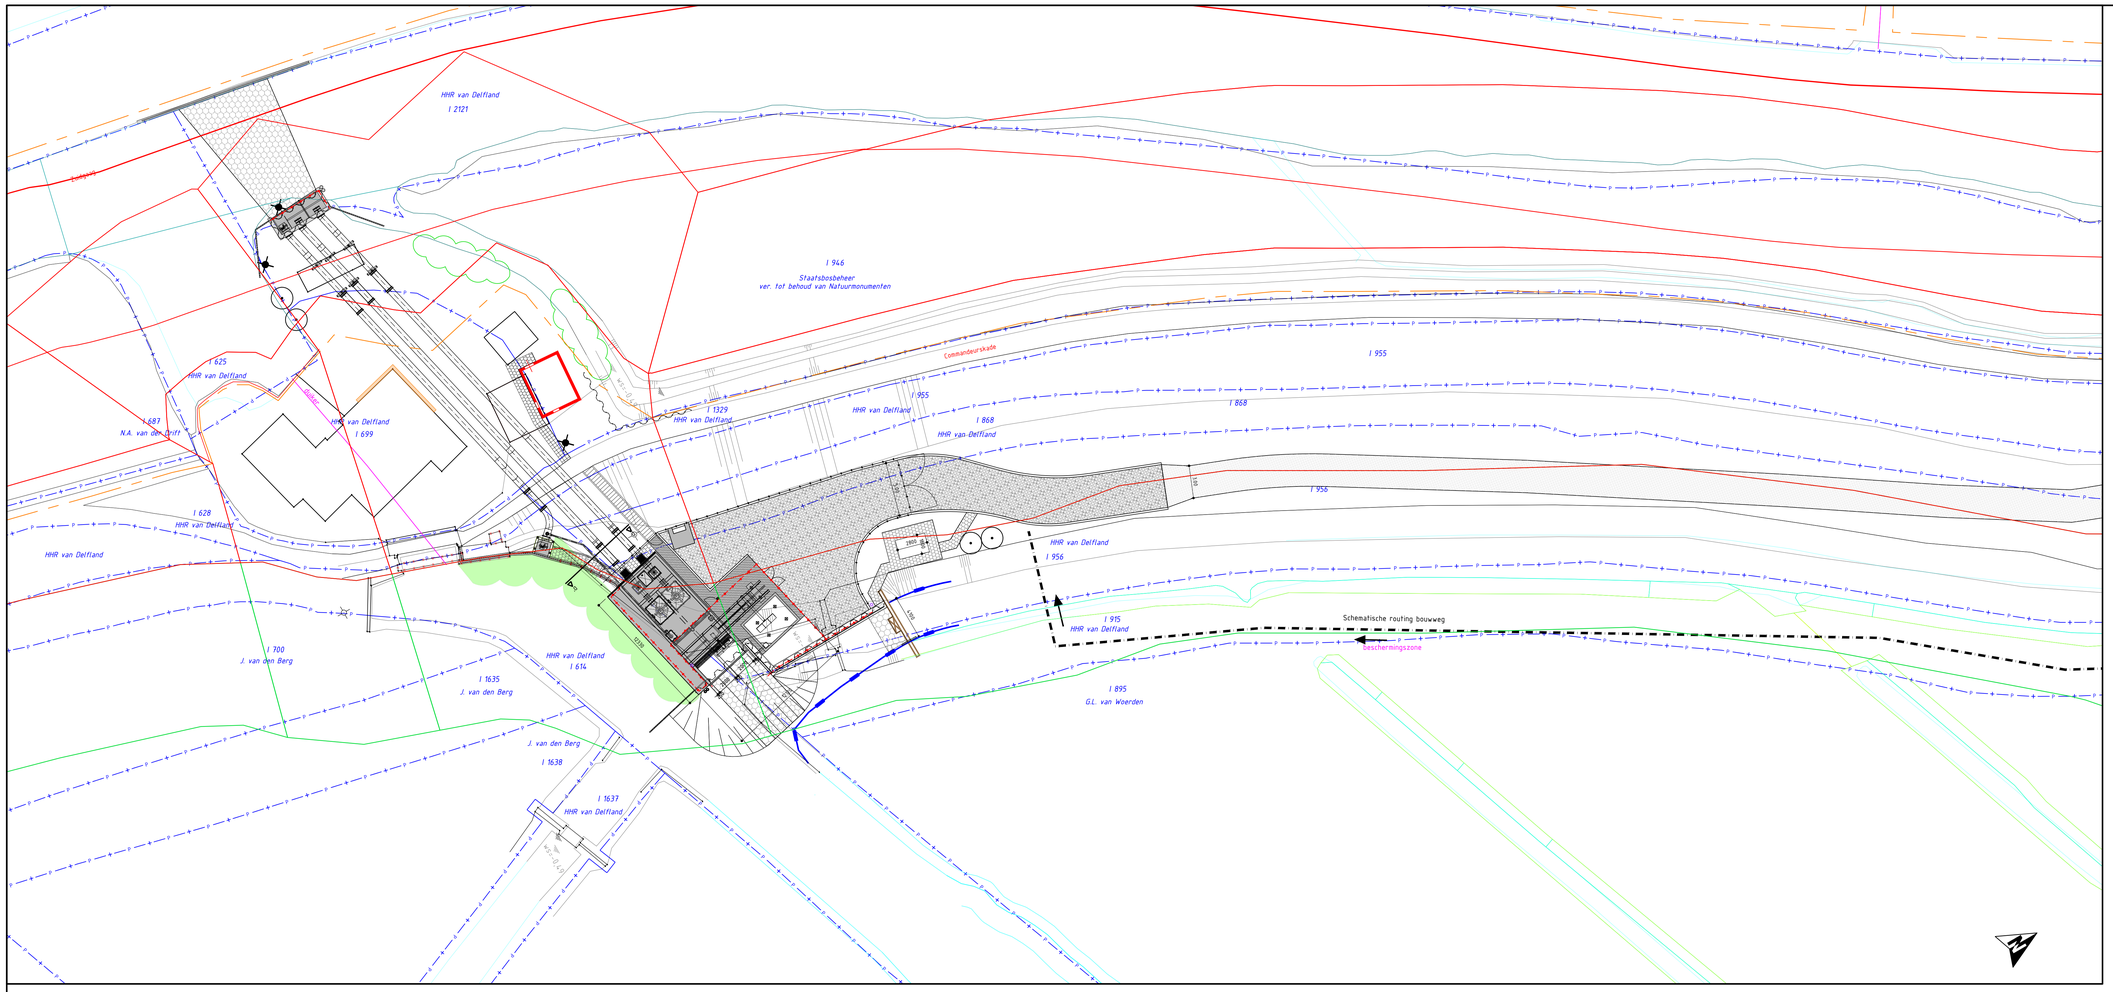

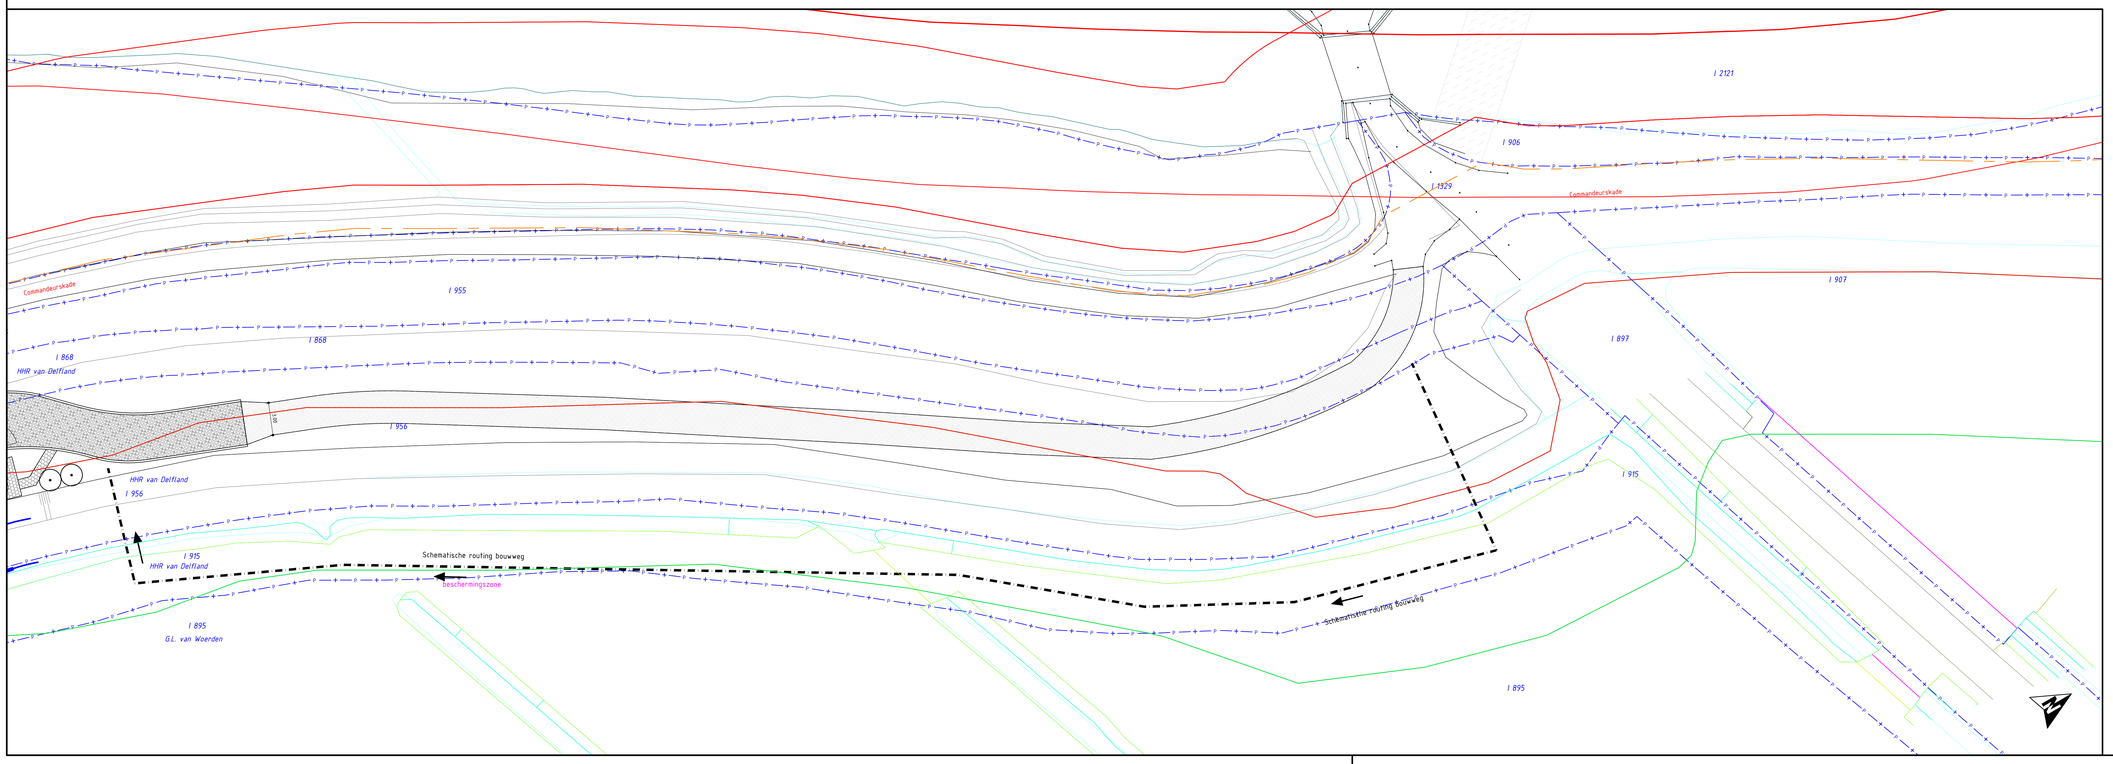

- Grasbetontegels
- kunststof Ritterplaten
- Trottoirtegels 300x300mm
- Betonstraatstenen dikformaat
- Bodembescherming
- Spijlenhek 1,5m
- Hekwerk 1,1m
- Primair water
- Secundair water
- Schematische routing bouwweg
- Kadastrale grens
- I 1329 Perceelsnummer
- Beschermingszone buitenzijde of zeewaarts
- Beschermingszone binnenzijde of landwaarts
- Regionale waterkering buitenkruinlijn
- Duiker

Versie	Datum	Omschrijving	Opsteller	Par.	Verificatie	Par.	Validatie	Par.
2	29-07-2022	Diverse wijzigingen	GO		HVH		HVH	
1	07-07-2022	Diverse wijzigingen	GO		HVH		HVH	
0	26-04-2022		GO		HVH		HVH	

Gemaal Commandeurspolder

Onderdeel
Waterstaatszonering

Opdrachtgever
Hoogheemraadschap Delfland HHD

Fase

Projectnummer
HHD021-0001

Formaat
A0

Tekeningnummer
2022-0784

Schaal
1: 200

Behorende bij doc. nr.

Herten
Schoolstraat 8, 6049 BN Herten
Postbus 14, 6040 AA Roermond

's-Hertogenbosch
Hambakenwaetering 5-J, 5231 DD 's-Hertogenbosch
Postbus 2309, 5202 CH 's-Hertogenbosch

088 - 3366333
info@kragten.nl
www.kragten.nl

m 0 4 8 12 16 20