


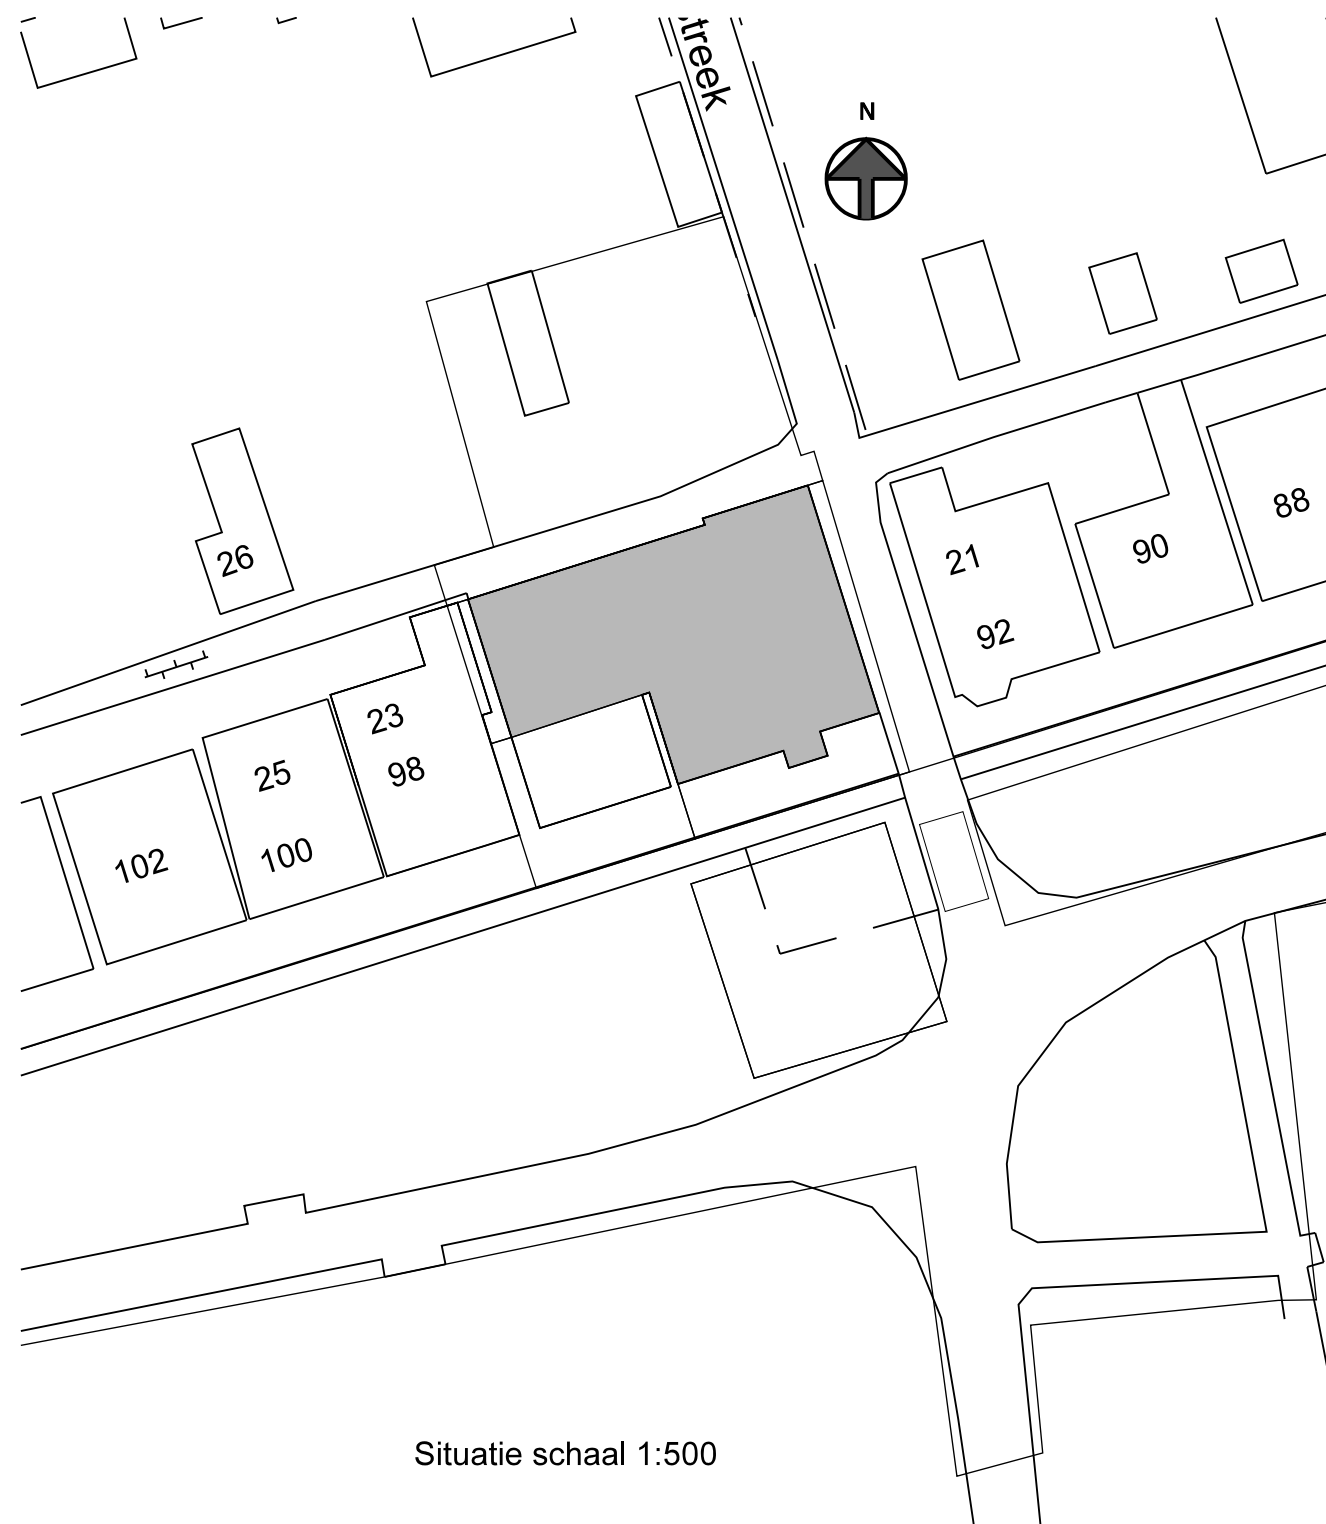

Situatie schaal 1:500


OPDRACHT: Plaatsen zonnepanelen op het pand
aan de Langestreek 94 Schiermonnikoog

BETREFT: Bestektekening

BE-01

SCHAAL : 1:100
DATUM : 09-05-2023
GEW. :

TEK.NR. : 23-827
FORM. : A3

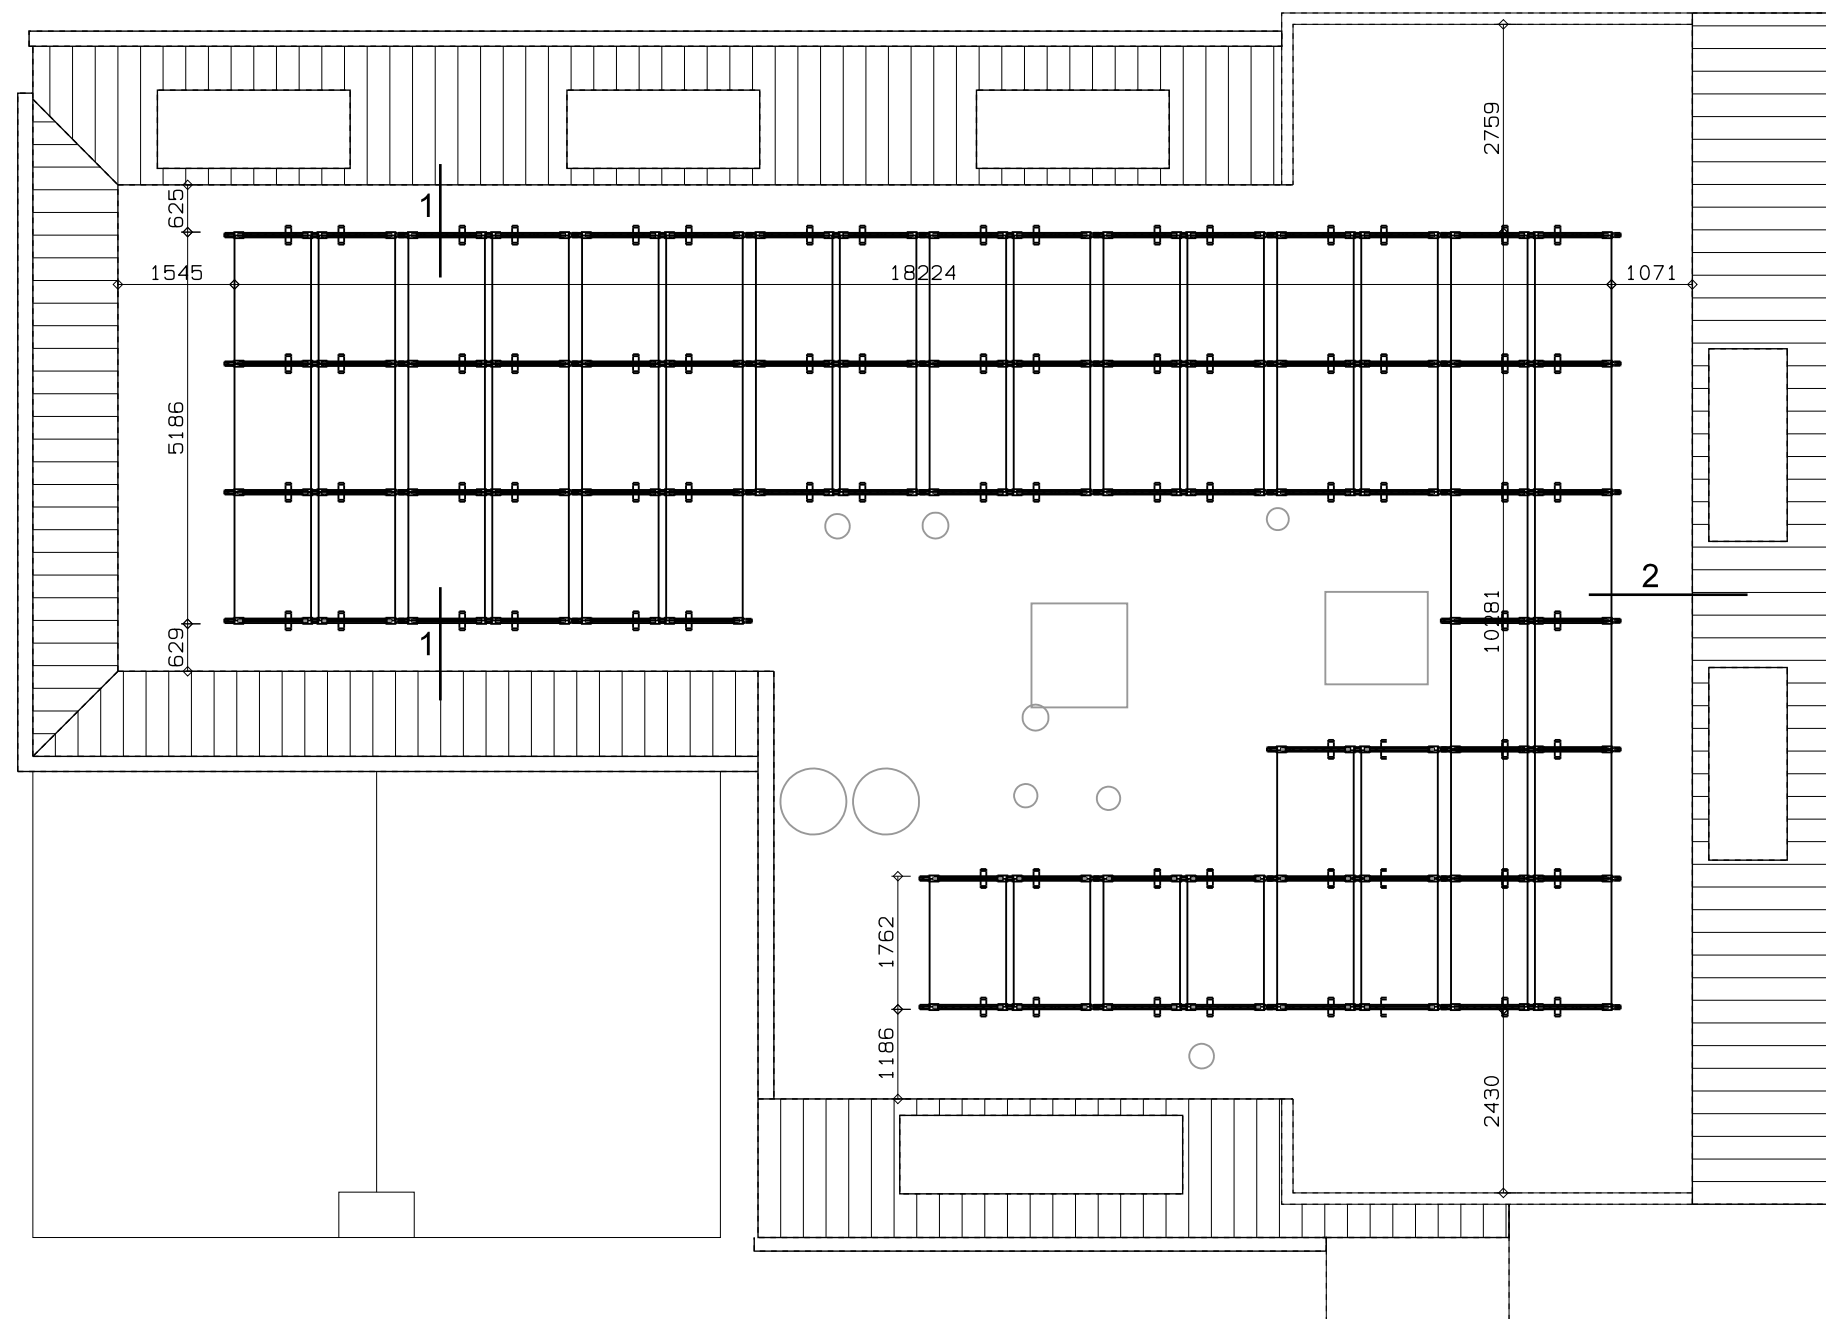

Kapplan

