



LEGENDA EVENEMENT SITUATIE

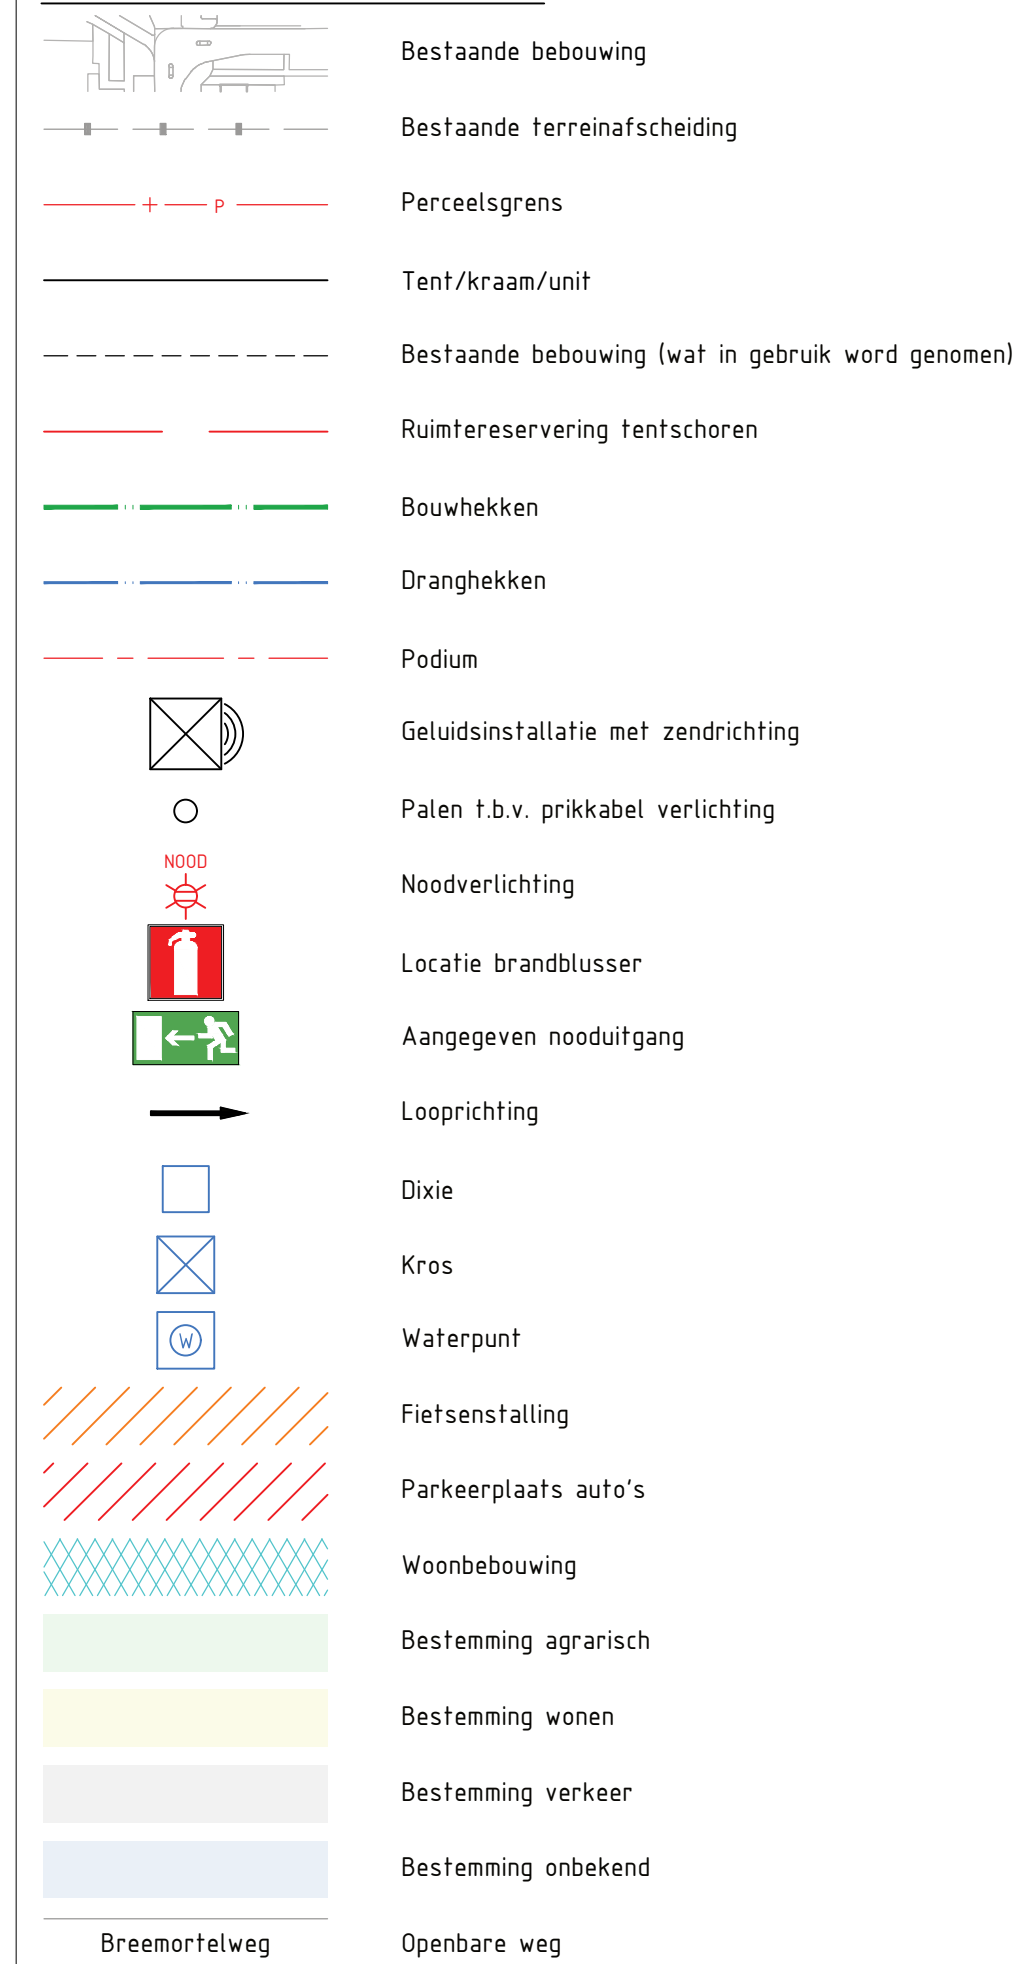

Algemene opmerkingen

- Perceelsgrenzen conform kadaster
- Bestaande situatie ondergrond conform Basisregistratie Grootschalige Topografie
- Grenzen bestemmingsplannen conform ruimtelijkeplannen.nl
- Bestemmingsplan Breemortelweg 12 niet bekend. Gevestigde bedrijf aan dit adres betreft een kinderdagverblijf
- Maafovering in meters tenzij anders vermeld

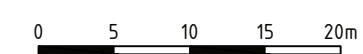

In opdracht van:		 GEMEENTE DEURNE			
Project:	Durgedraaid Festival 2023				
Onderwerp:	Situatietekening Durgedraaid Festival				
Titel:	Bovenaanzicht Broomortelweg 10a Evenement situatie				
Opsteller:	DPR	d.d. 30-05-2023	par.		
Controlé:	NLU	d.d. 15-06-2023	par.		
Revisie:	0.1	d.d. 30-05-2023	Toelichting Eerste opzet	Blad in bladen:	02 van 03
Revisie:	1.0	d.d. 15-06-2023	Toelichting Definitief	Formaat:	A1
Revisie:	-		Toelichting -	Schaal:	1500
Status:	Definitief		Docnr. DFS23-Situatietekening_002		Revisie 1.0