

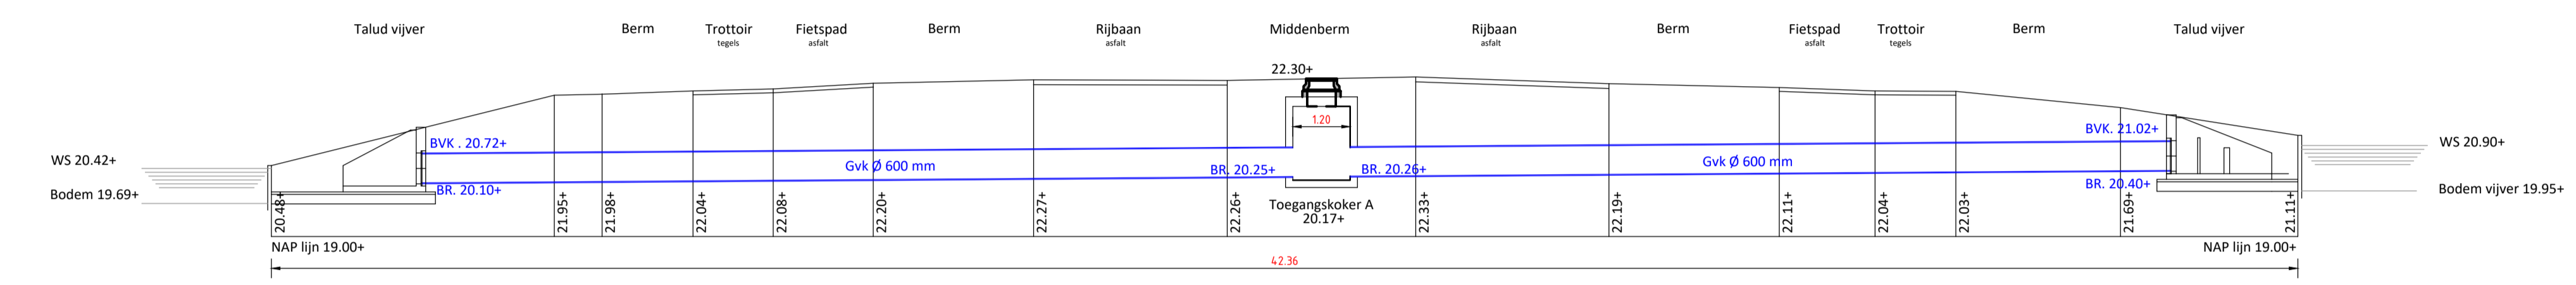




DUIKER B NOORDZIJDE

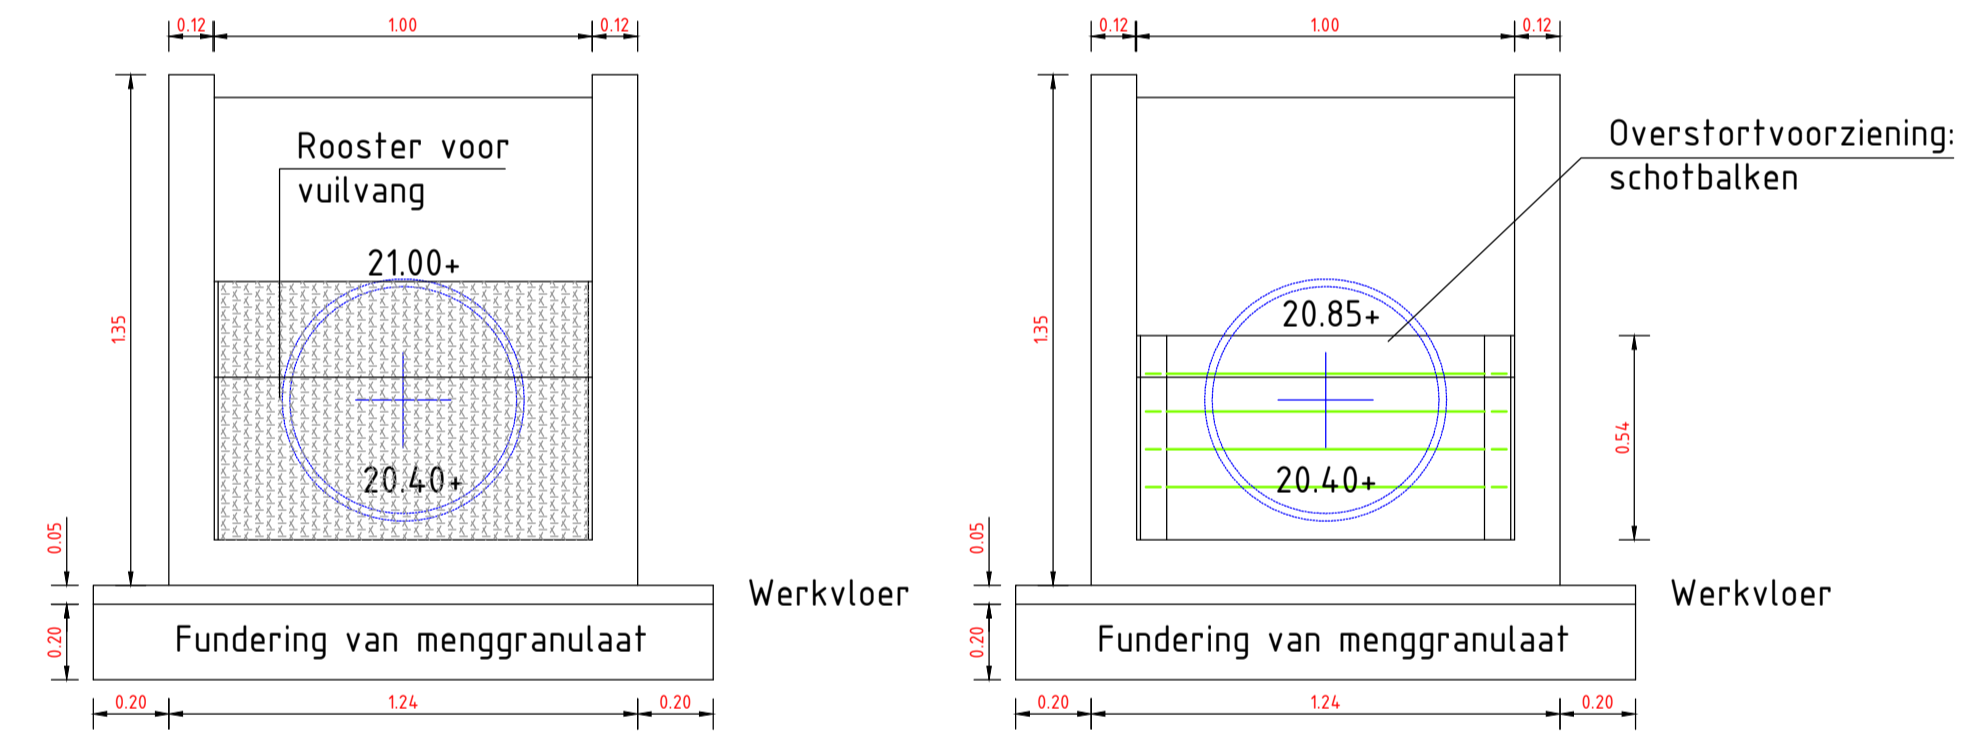


DUIKER A ZUIDZIJDE

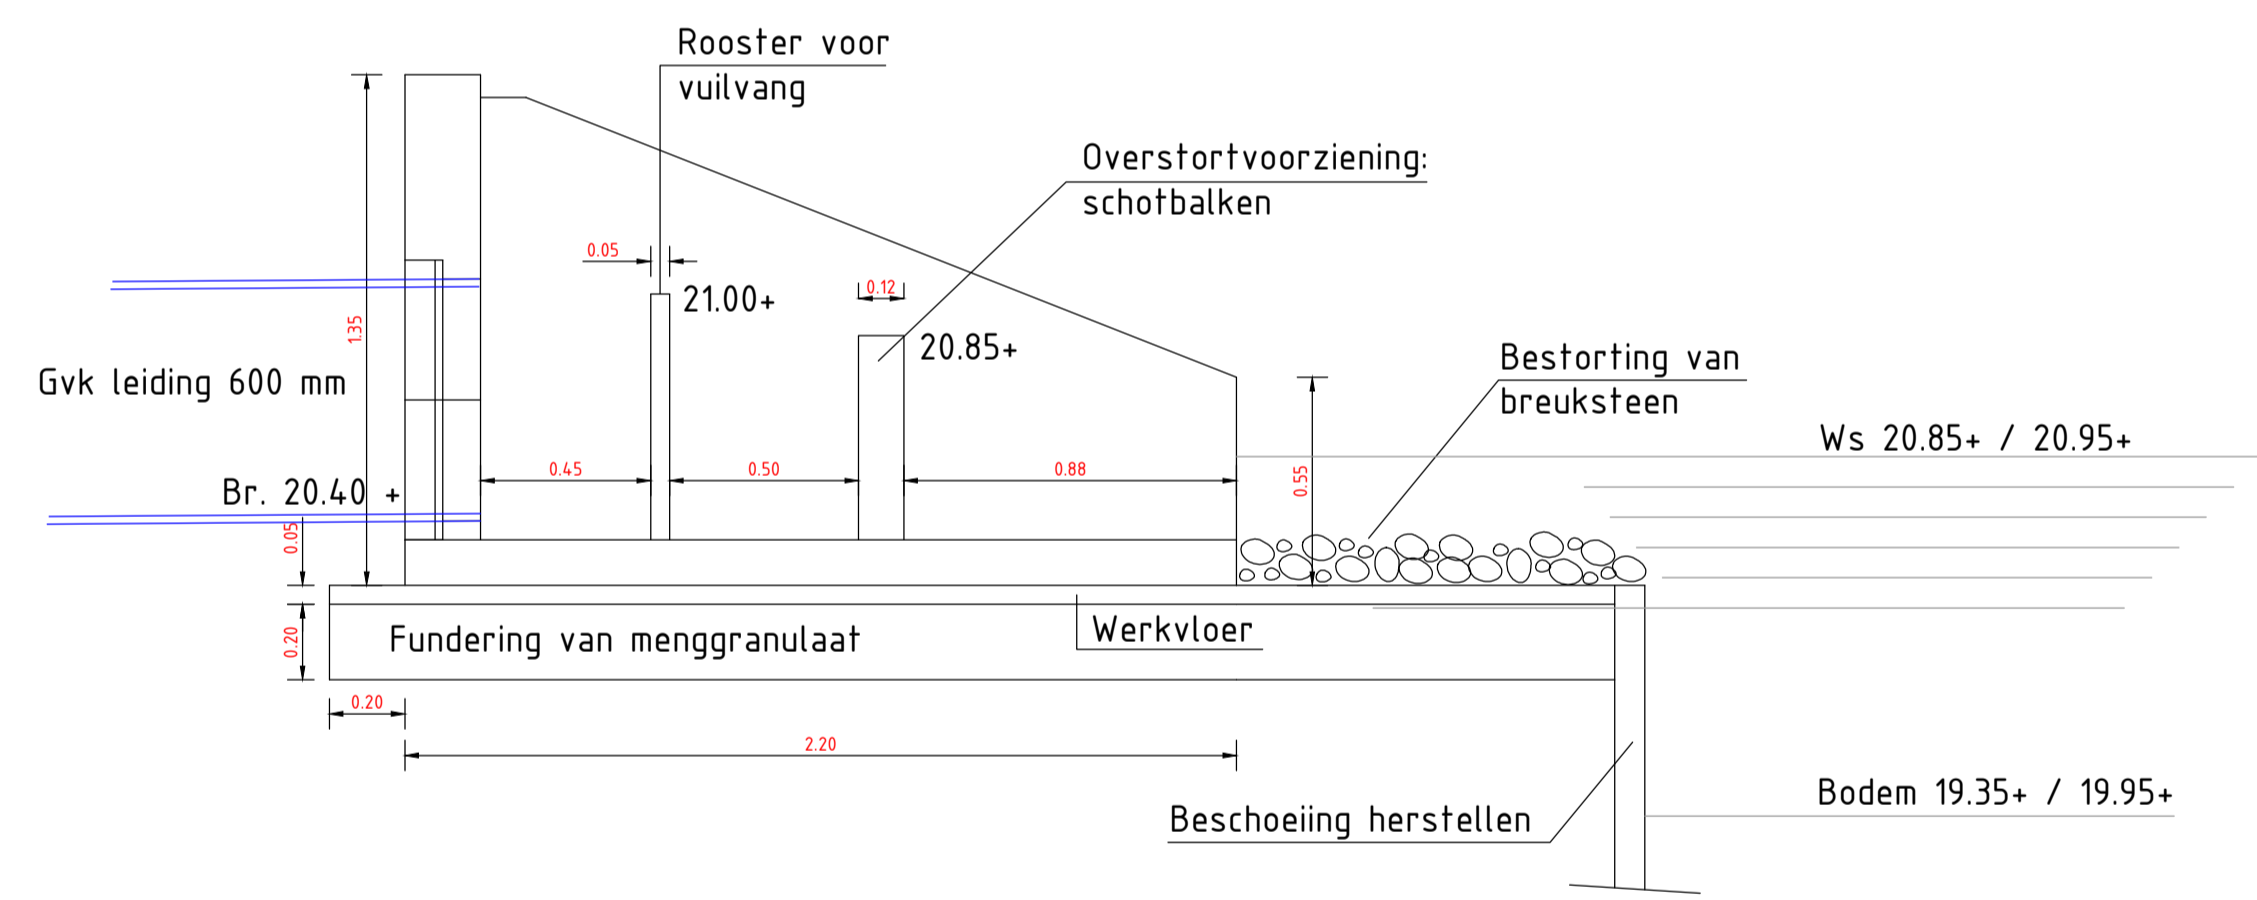

INSTROOM DUIKERS OOSTZIJDE

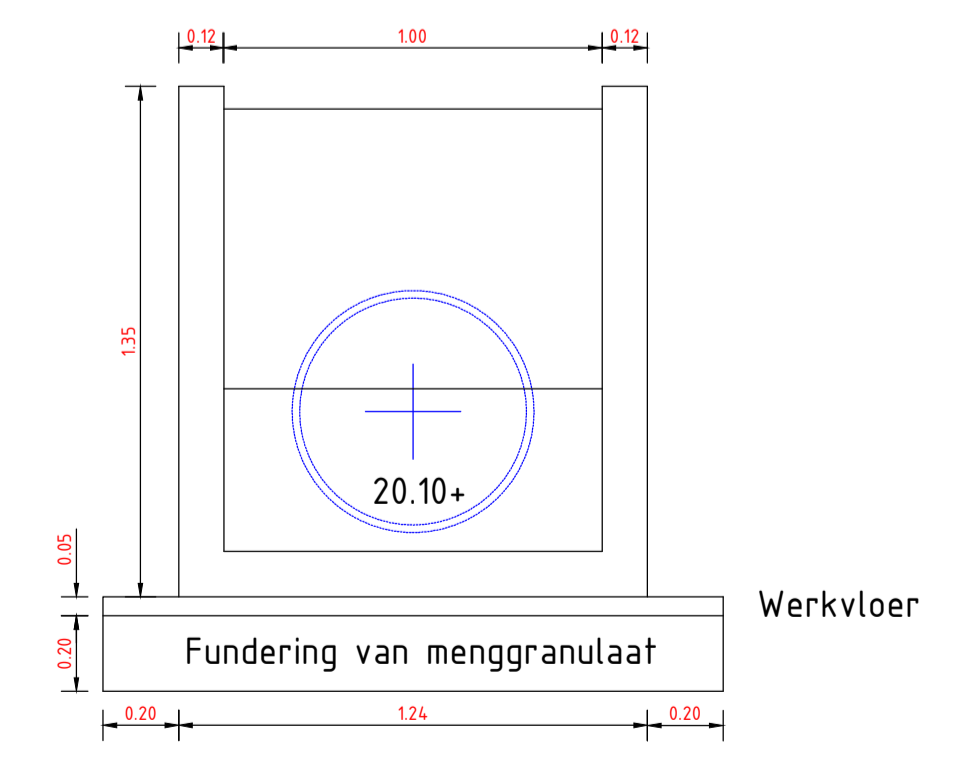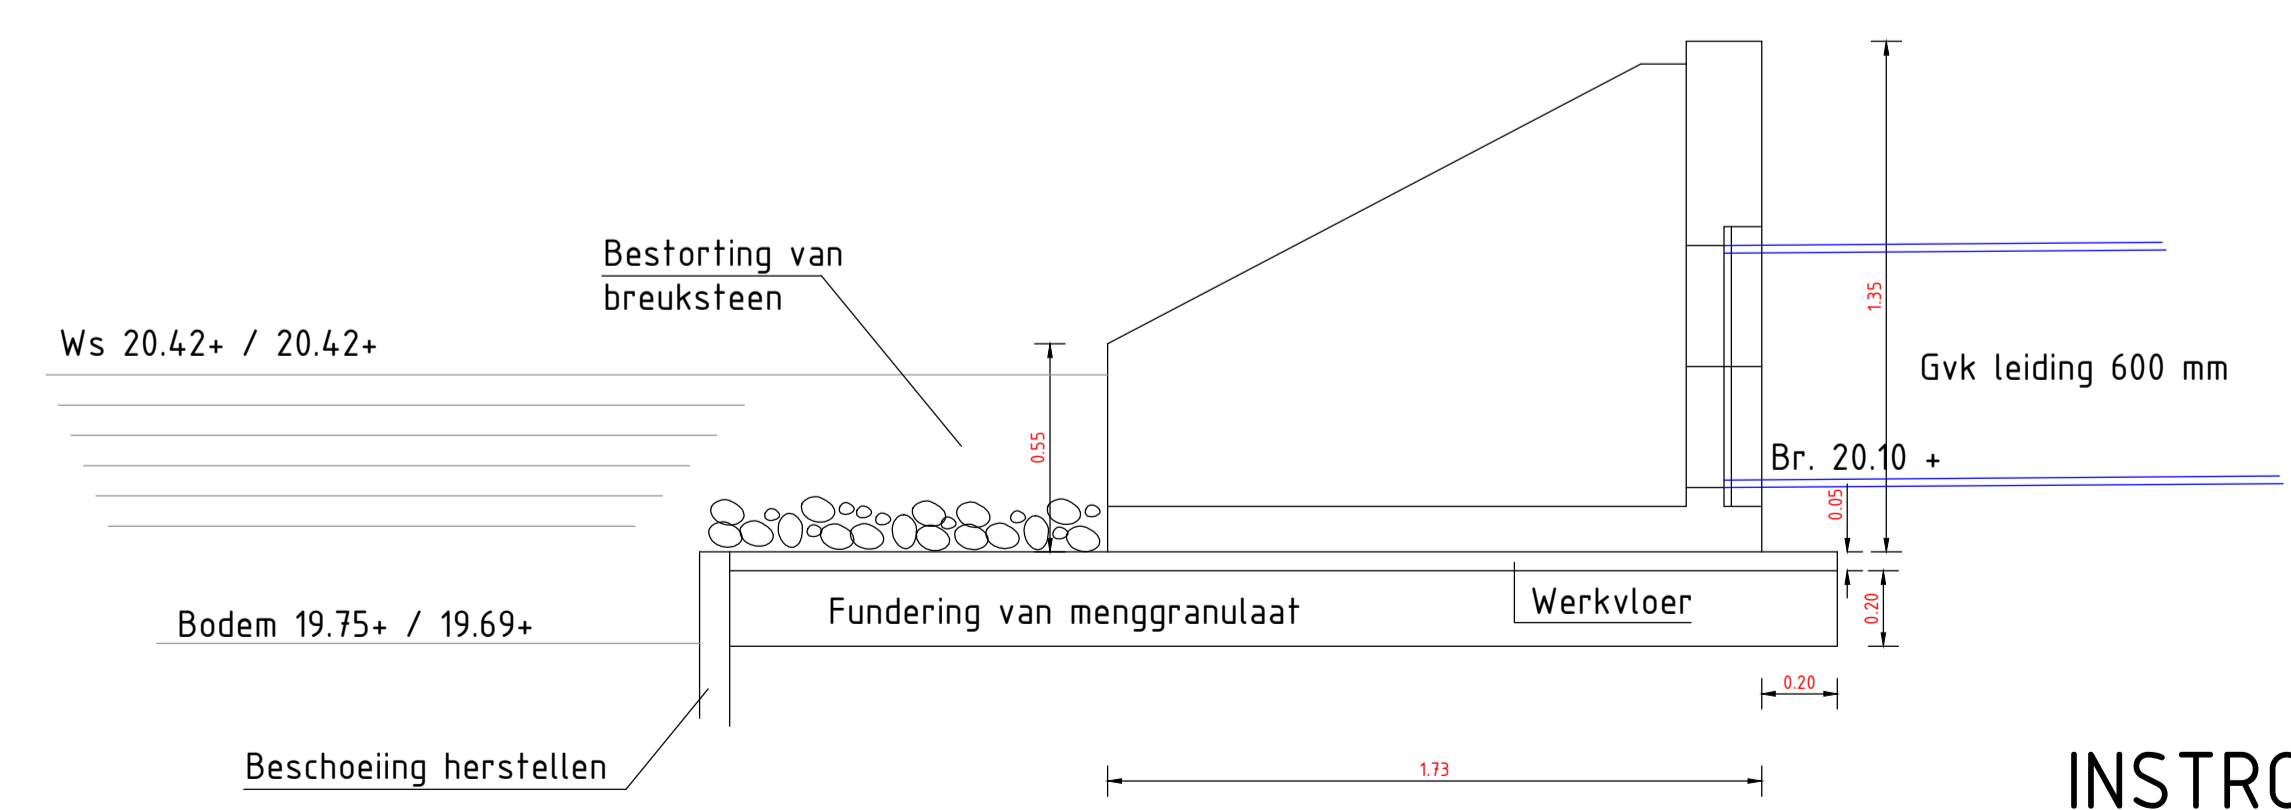

INSTROOM DUIKERS WESTZIJDE

Wijziging	Bladformaat : A1	Projectcoördinator :
Wijziging	Schaal : 1:100	Voorbereider :
Wijziging		Datum : 01-08-2022
Gewijzigd :		Besteknr. : 293200
Bladnr. :	Documentsoort :	Documentstatus :
Project :	Groenveldsingel Venlo	
Onderwerp :	Dwarsprofielen duikers A en B	
 Gemeente Venlo TEAM: REALISATIE EN BEHEER OPENBARE RUIMTE RIBBORG		
Projectnummer :	Tekeningnr. :	Projectstatus :
293200	21	VO <input type="checkbox"/>
		DO <input type="checkbox"/>