


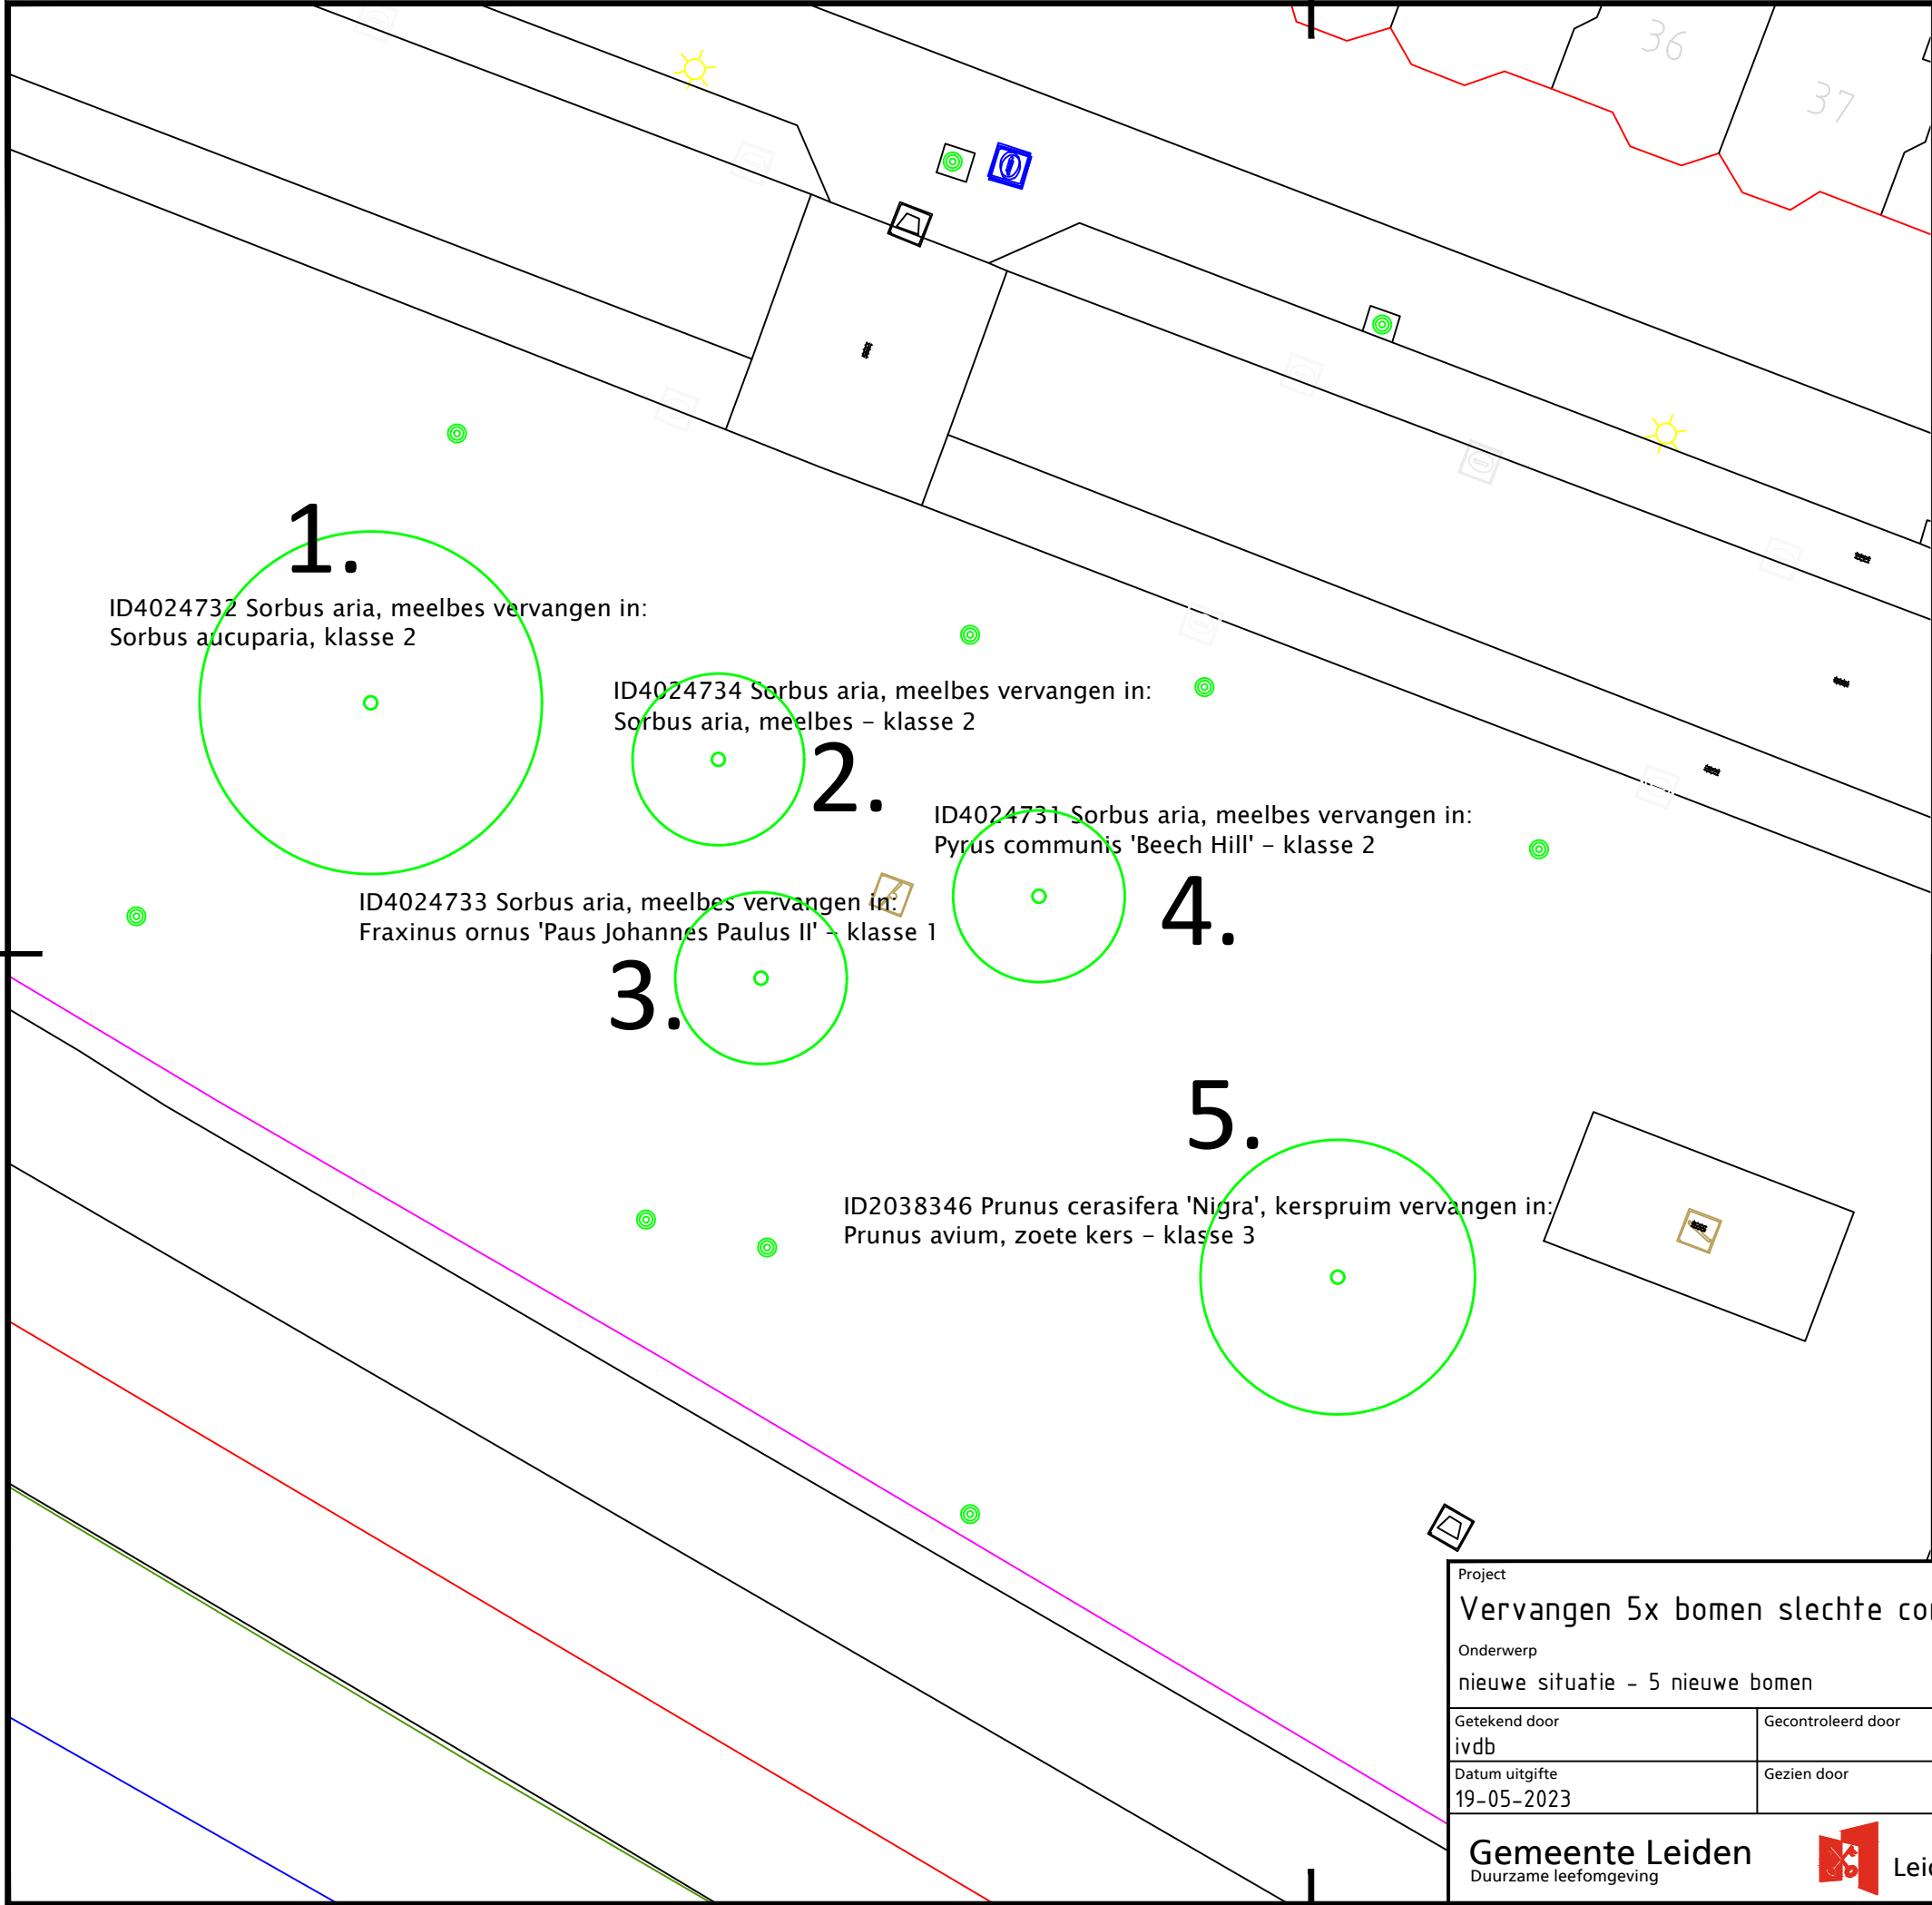

- Bestaande bomen (vervangen)
- 1. ID4024732 Sorbus aria, meelbes
 - 2. ID4024734 Sorbus aria, meelbes
 - 3. ID4024732 Sorbus aria, meelbes
 - 4. ID4024731 Sorbus aria, meelbes
 - 5. ID2038346 Prunus cerasifera 'Nigra', kerspruim
- Nieuwe bomen
- 1. Prunus avium, zoete kers – klasse 3
 - 2. Sorbus aria, meelbes – klasse 2
 - 3. Fraxinus ornus 'Paus Johannes Paulus II', es – klasse 1
 - 4. Pyrus communis 'Beech Hill', peer – klasse 2
 - 5. Sorbus aucuparia, gewone lijsterbes – klasse 2

Project

Vervangen 5x bomen slechte conditie Melchior Treublaan

Onderwerp

nieuwe situatie - 5 nieuwe bomen

Getekend door ivdb	Gecontroleerd door	Blad	Aantal	Documentsoort Tekening	Documentstatus	Contractnummer:
Datum uitgifte 19-05-2023	Gezien door	Schaal 1:200		Formaat A3L	Versienummer	Zaaknummer: Z
Gemeente Leiden Duurzame leefomgeving  Leiden Stationsplein 107 Postbus 9100, 2300 PC Leiden Tel. 14071						Documentnummer: