

Vorgevel Belgerenseweg

Gevelaanzicht Brouwhuisweg

Achtergevel

Doorsnede B

Materialen en kleuren

Hoofdgebouw (bestaand):
Gevels
Gevelplint
Gevelbetimmering
Kozijnen
Ramen
Voordeur
Tuindeuren
Dak

baksteen
cementraam
grijs
antraciet
hout
wit, ral 9010
hout
hout
hout
keramische dakpannen

rood genuanceerd
grijs
antraciet
wit, ral 9010
Donker blauw
Donker blauw
antraciet

Materialen en kleuren


Bijgebouw (nieuw):
Gevels
Gevelplint
Gevelbetimmering
Kozijnen (groot)
Kozijnen (raam + deur)
Ramen
Dubbele deur
Dak

baksteen
cementraam
grijs
antraciet
hout
hout
hout
hout
riet


rood genuanceerd
grijs
antraciet
wit, ral 7016
wit, ral 9010
Donker blauw
naturel




Linker zijgevel

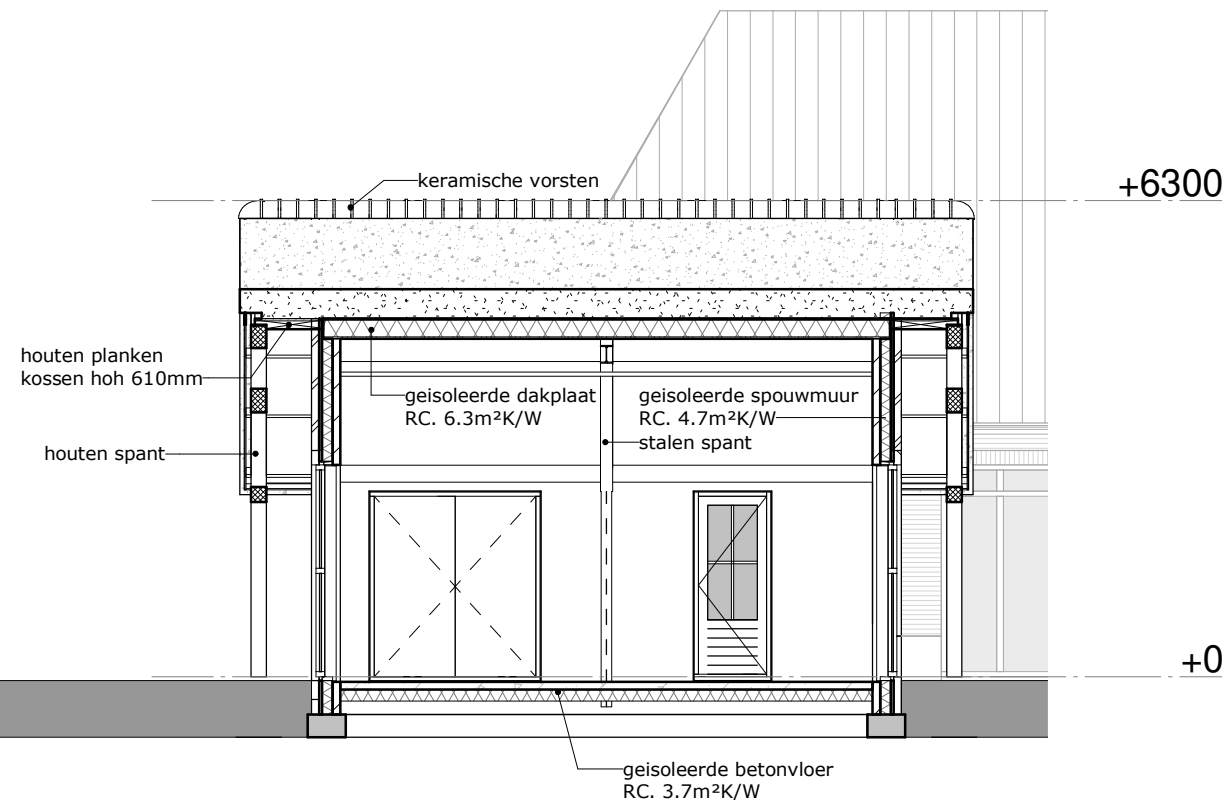

Doorsnede A

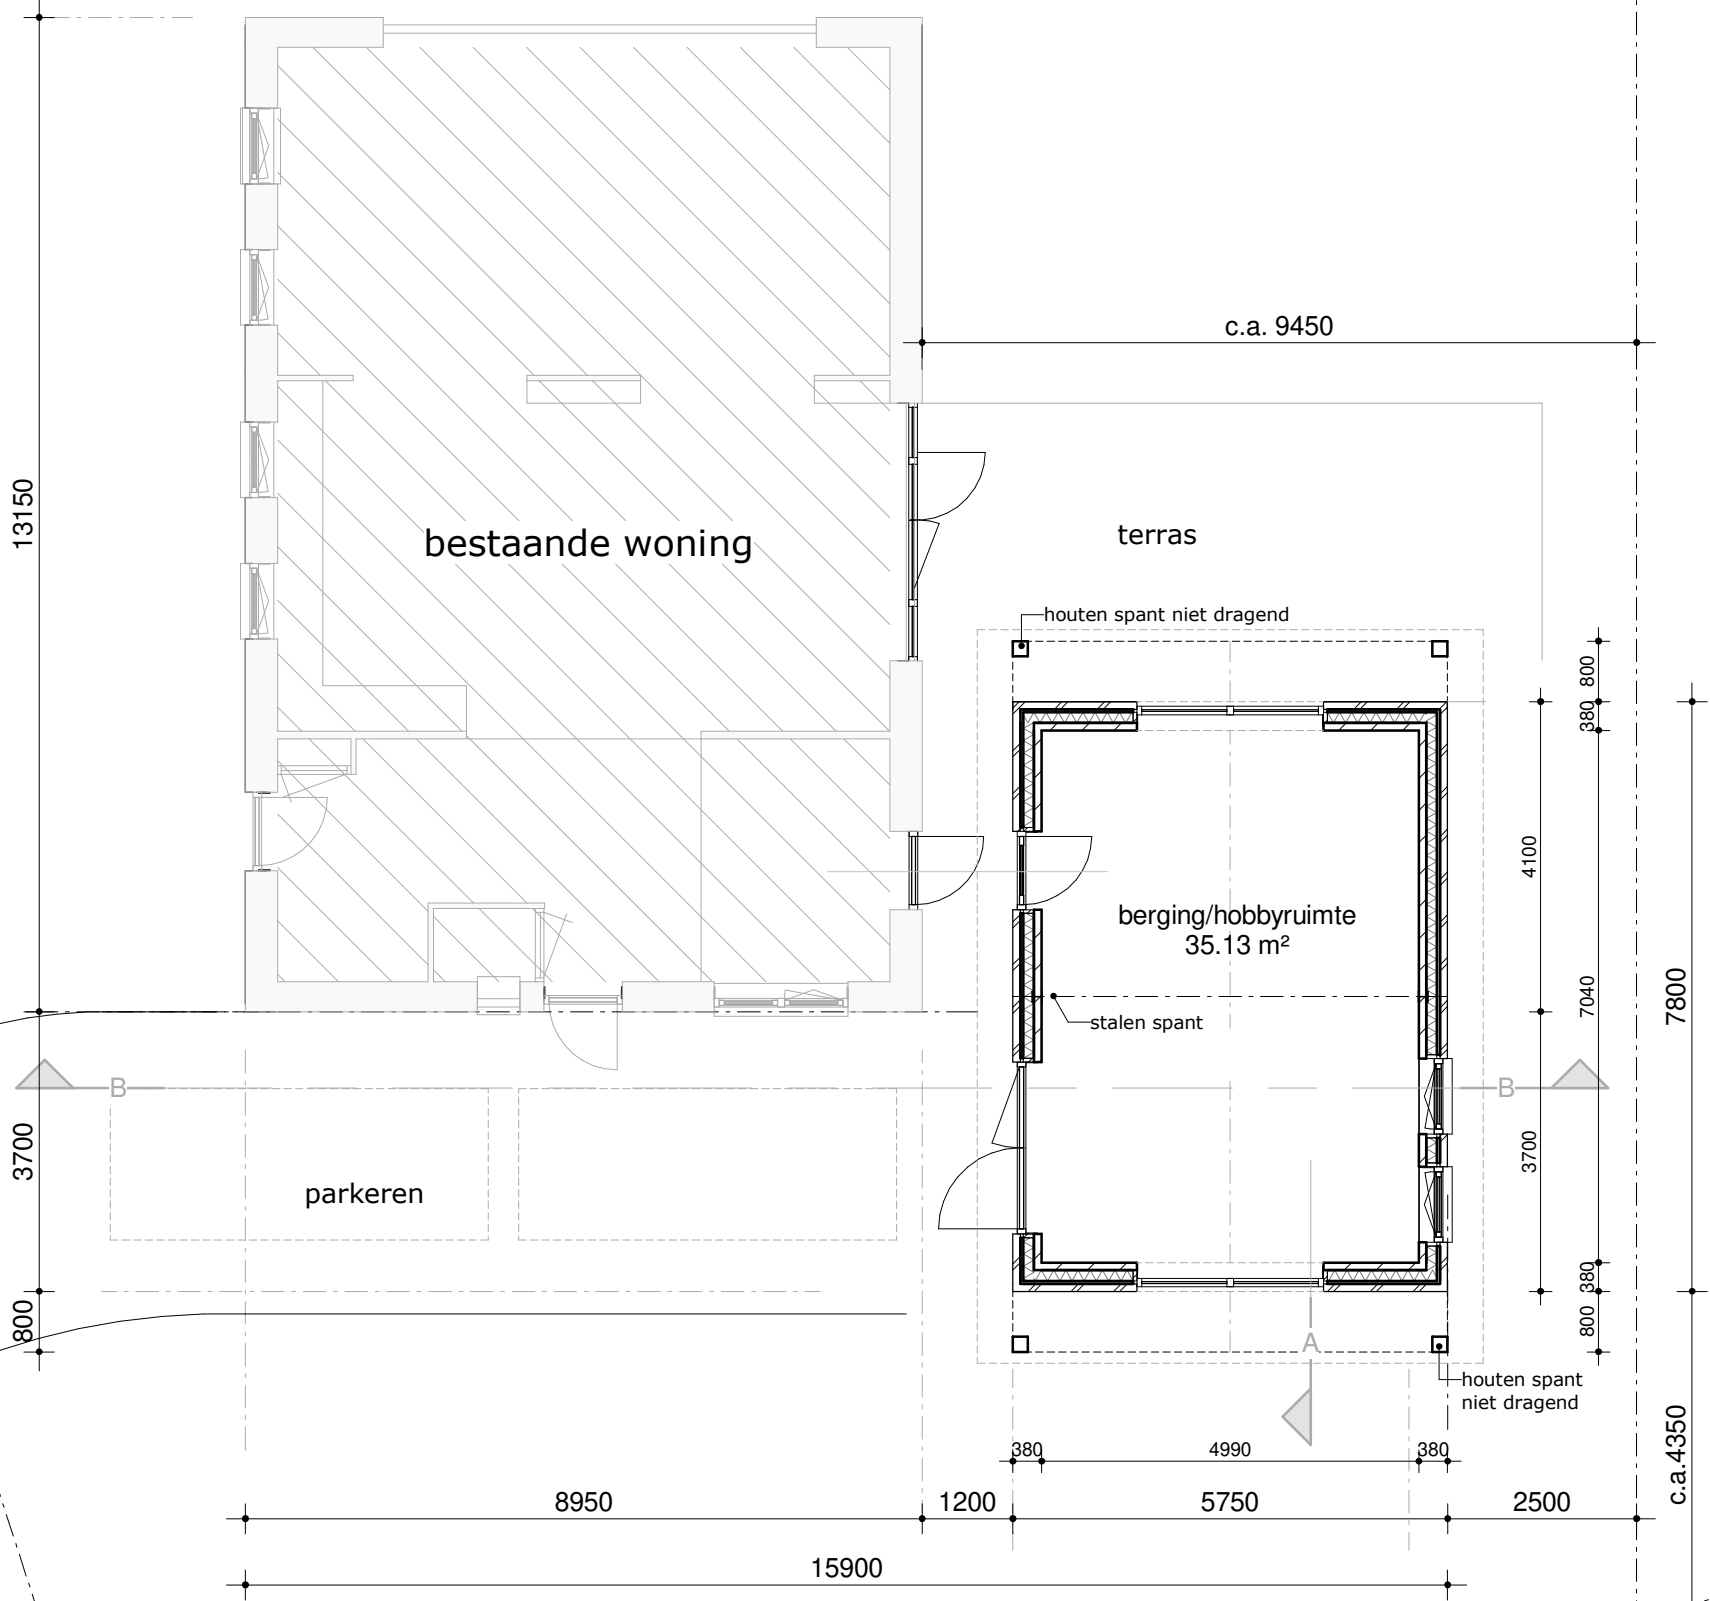

Begane grond

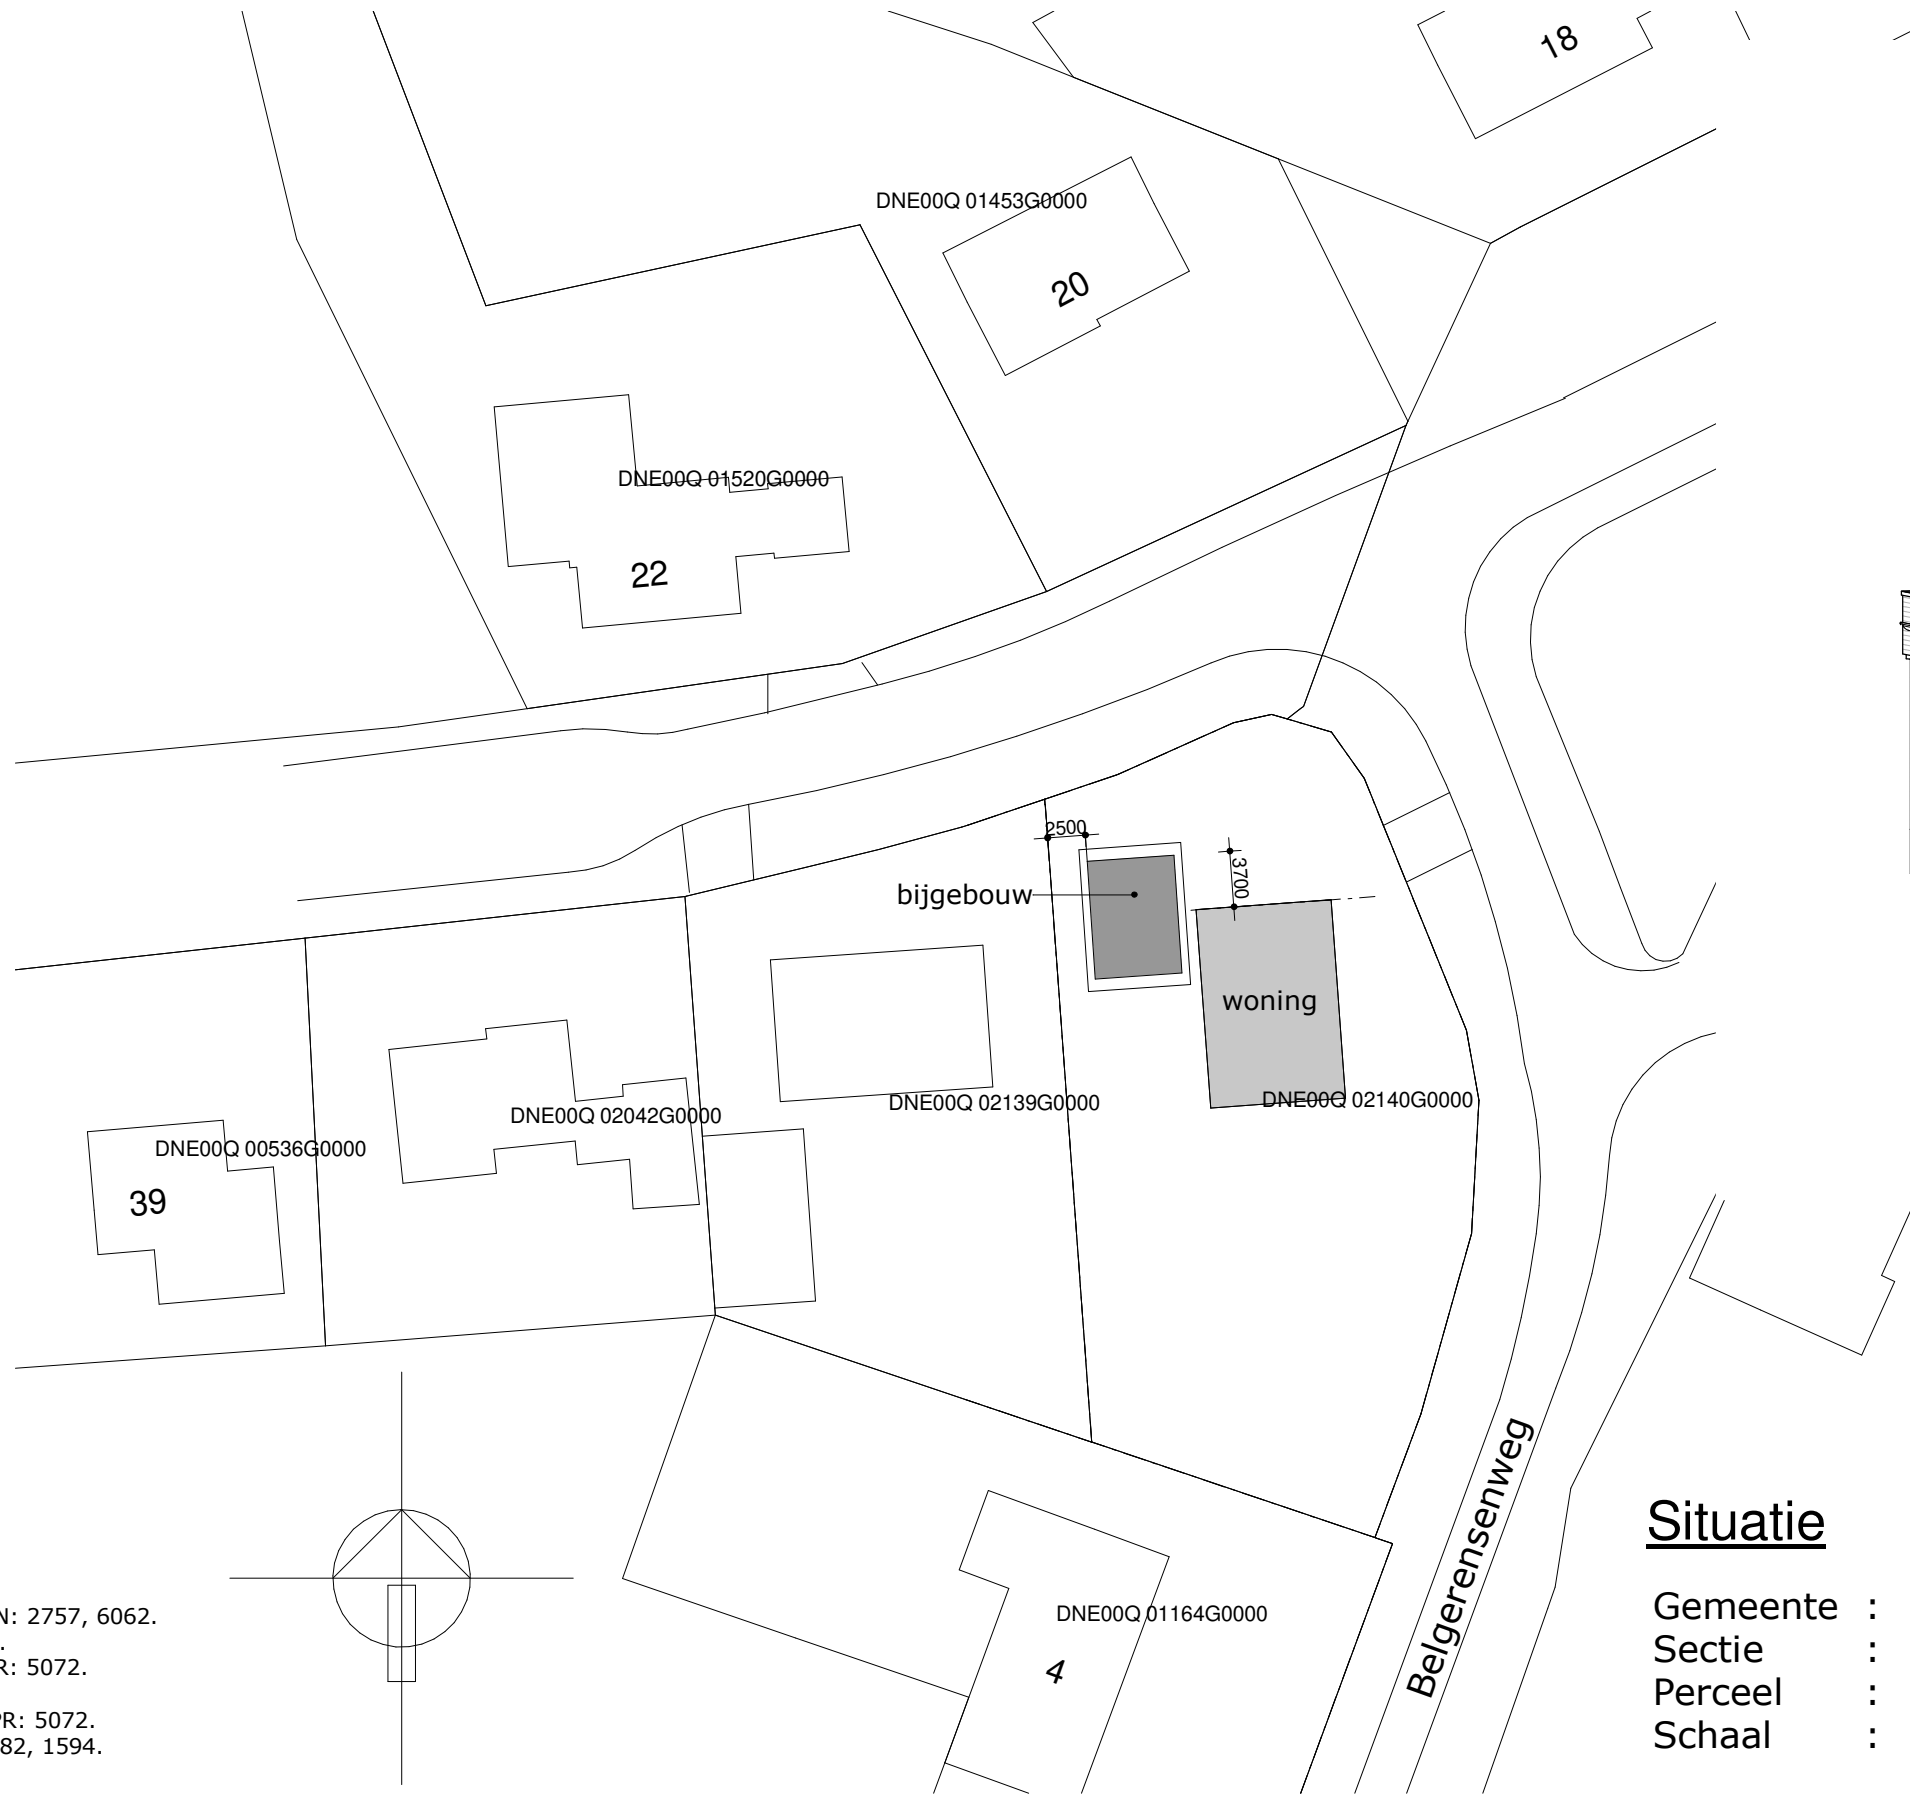

Algemeen

E.e.a. volgens bouwbesluit en plaatselijke verordeningen

Bovenkant afgewerkte begane grondvloer = peil = 0,00.
Bij storten betonvloeren rekening houden met vloerafwerking in diverse ruimten volgens nadere opgave door opdrachtgever.
Dilataties in metselwerk volgens fabrikant stenen.

Uitwendige scheidingconstructie conform bouwbesluit, afdeling 3.10 art. 3.68 t/m 3.70 t.b.v. wering ratten en muizen.
E.e.a. volgens bouwbesluit en plaatselijke verordeningen

Alle steen-, (prefab)beton-, staal- en houtconstructies, inclusief ankers en bevestigingsmiddelen, volgens berekeningen en tekeningen
adviesbureau Bolwerk Weekers

Kozijnen, ramen en deuren

Alle deuren, ramen, kozijnen en daarmee gelijk te stellen constructieonderdelen in de uitwendige scheidingconstructie, die bepaald overeenkomstig NEN 5087 bereikbaar zijn, hebben een weerstandsklasse voor inbraakwerendheid van tenminste klasse 2, volgens NEN 5096. Alle doorangangen moeten een vrije hoogte >2300mm, vrije breedte >850mm hebben, tenzij anders vermeld.

Installaties

t.b.v. van doorstroom ventilatielucht daar waar noodzakelijk spleten onder deuren aanbrengen.

Alle maten in het werk te controleren

Alle maten in millimeters en maten in het werk te meten en te controleren.

NEN normen

Brievengleuf conform NEN: 1710.
Ventilatie conform NEN: 1087.
Lucht/rook, aan- en afvoer conform NEN: 2757, 6062.
Thermische isolatie conform NEN: 1068.
Vochtwerking conform NEN: 2778 en NPR: 5072.
Daglicht conform NEN: 2057.
Geluidwering conform NEN: 5077 en NPR: 5072.
Brandveiligheid conform NEN: 6068, 6082, 1594.
Water-installatie conform NEN: 1005.
Electra-installatie conform NEN: 1010.
Verwarmingsinstallatie conform NEN: 3028, 1078, 1087, 2757.
Riolering conform NEN: 3215, 7013, 7014.

Situatie

Gemeente : Deurne
Sectie : Q
Perceel : 2140
Schaal : 1:500

project	Nieuwbouw bijgebouw		
	Belgerenseweg 2, 5756 PP Vlieden		
onderdeel	Bouwplan		
blad	DO-01	wijziging	A: 20-10-2022
datum	10-10-2022		B: 07-11-2022
schaal	1:100 / 1:500		C: 04-12-2022
formaat	A1		D: Definitief Ontwerp
			E: Versie 1.1