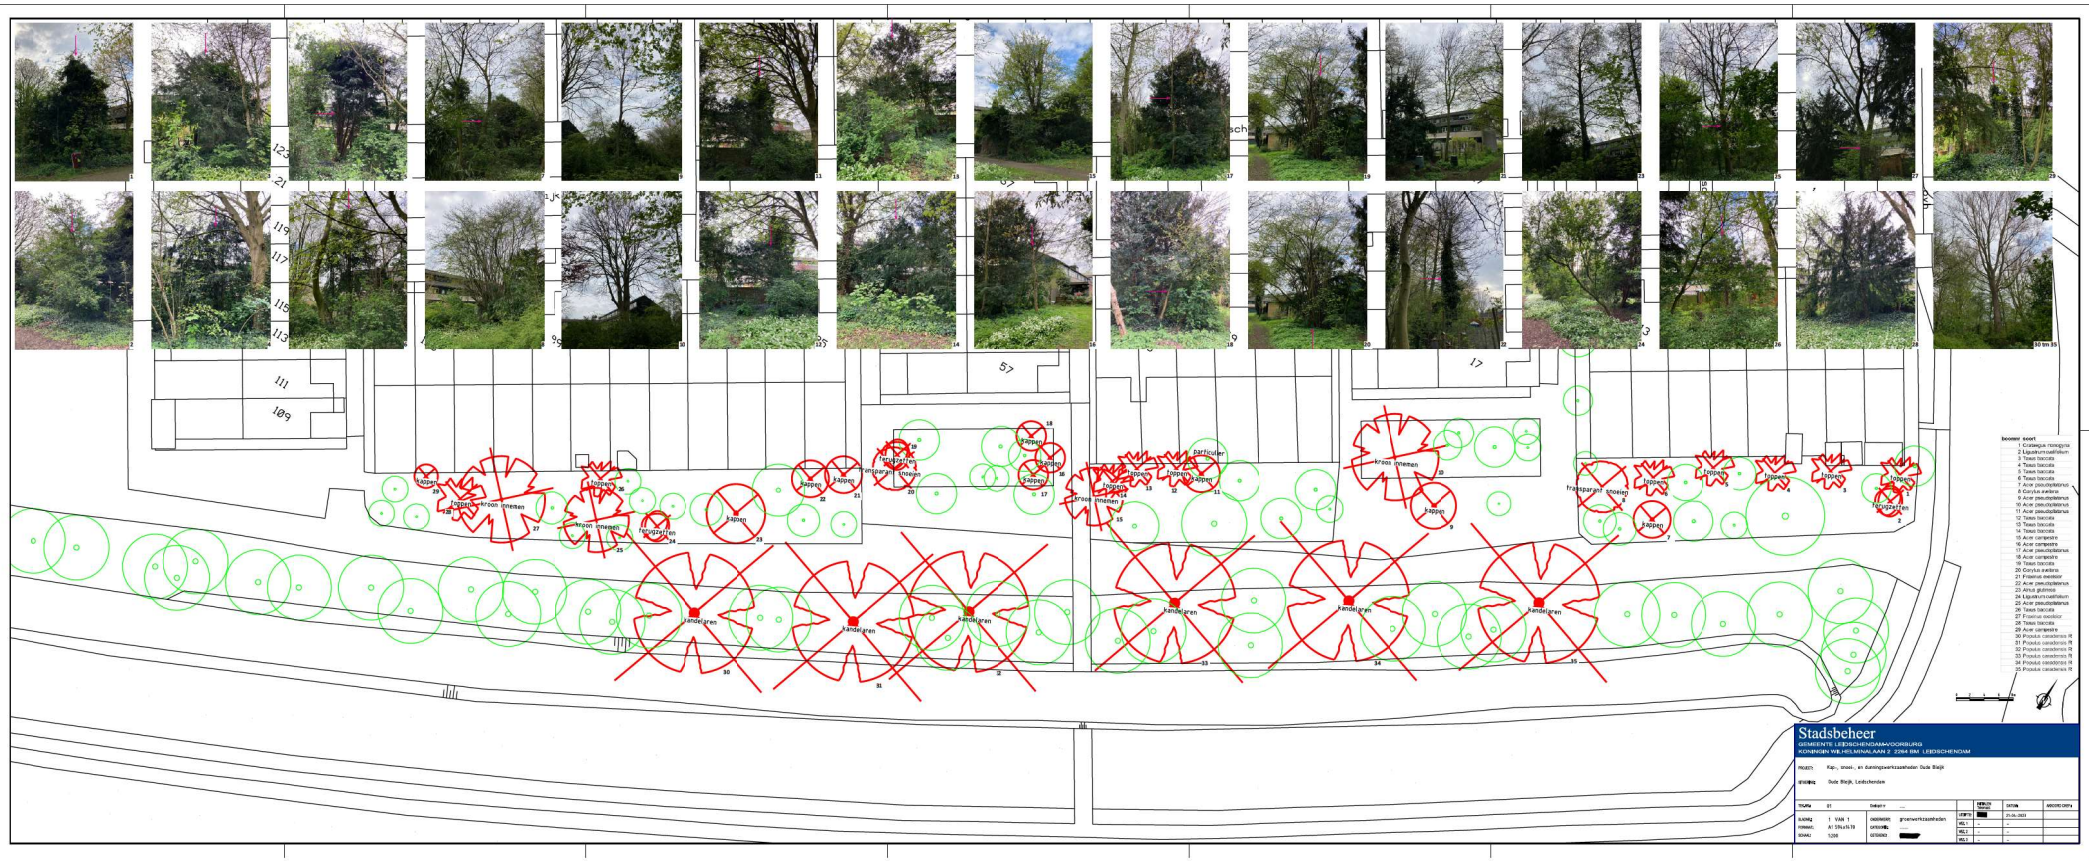

boomnr soort
1 Crataegus rongipira
2 Liquidambar styraciflua
3 Taxus baccata
4 Taxus baccata
5 Taxus baccata
6 Taxus baccata
7 Acer pseudoplatanus
8 Corylus avellana
9 Acer pseudoplatanus
10 Acer pseudoplatanus
11 Acer pseudoplatanus
12 Taxus baccata
13 Taxus baccata
14 Taxus baccata
15 Acer campestre
16 Acer campestre
17 Acer pseudoplatanus
18 Acer campestre
19 Taxus baccata
20 Corylus avellana
21 Fraxinus excelsior
22 Acer pseudoplatanus
23 Alnus glutinosa
24 Liquidambar styraciflua
25 Acer pseudoplatanus
26 Taxus baccata
27 Fraxinus excelsior
28 Taxus baccata
29 Acer campestre
30 Populus canadensis ‘R’
31 Populus canadensis ‘R’
32 Populus canadensis ‘R’
33 Populus canadensis ‘R’
34 Populus canadensis ‘R’
35 Populus canadensis ‘R’

0 5 10 15 20 m

Stadsbeheer
GEMEENTE LEIDSCHENDAM-VOORBURG
KONINGIN WILHELMINALAAN 2 2264 BM LEIDSCHENDAM

PROJECT: Kap-, snoei-, en dunningswerkzaamheden Oude Bleijk

BTREFFING: Oude Bleijk, Leidschendam

TEKENING	01	Datum:	—		DATUM	AKKOORD DATUM
SCHAAL	1 : 1500 ↑	OMSCHRIJVING	groenwerkzaamheden	STATUS	21-06-2023	
FORMAAT	A1 594x670	OPDRACHTNR.	—	VOLT	-	-
DOSSIER	5208	GETEKEND	[redacted]	VOLT	-	-
				VOLT	-	-