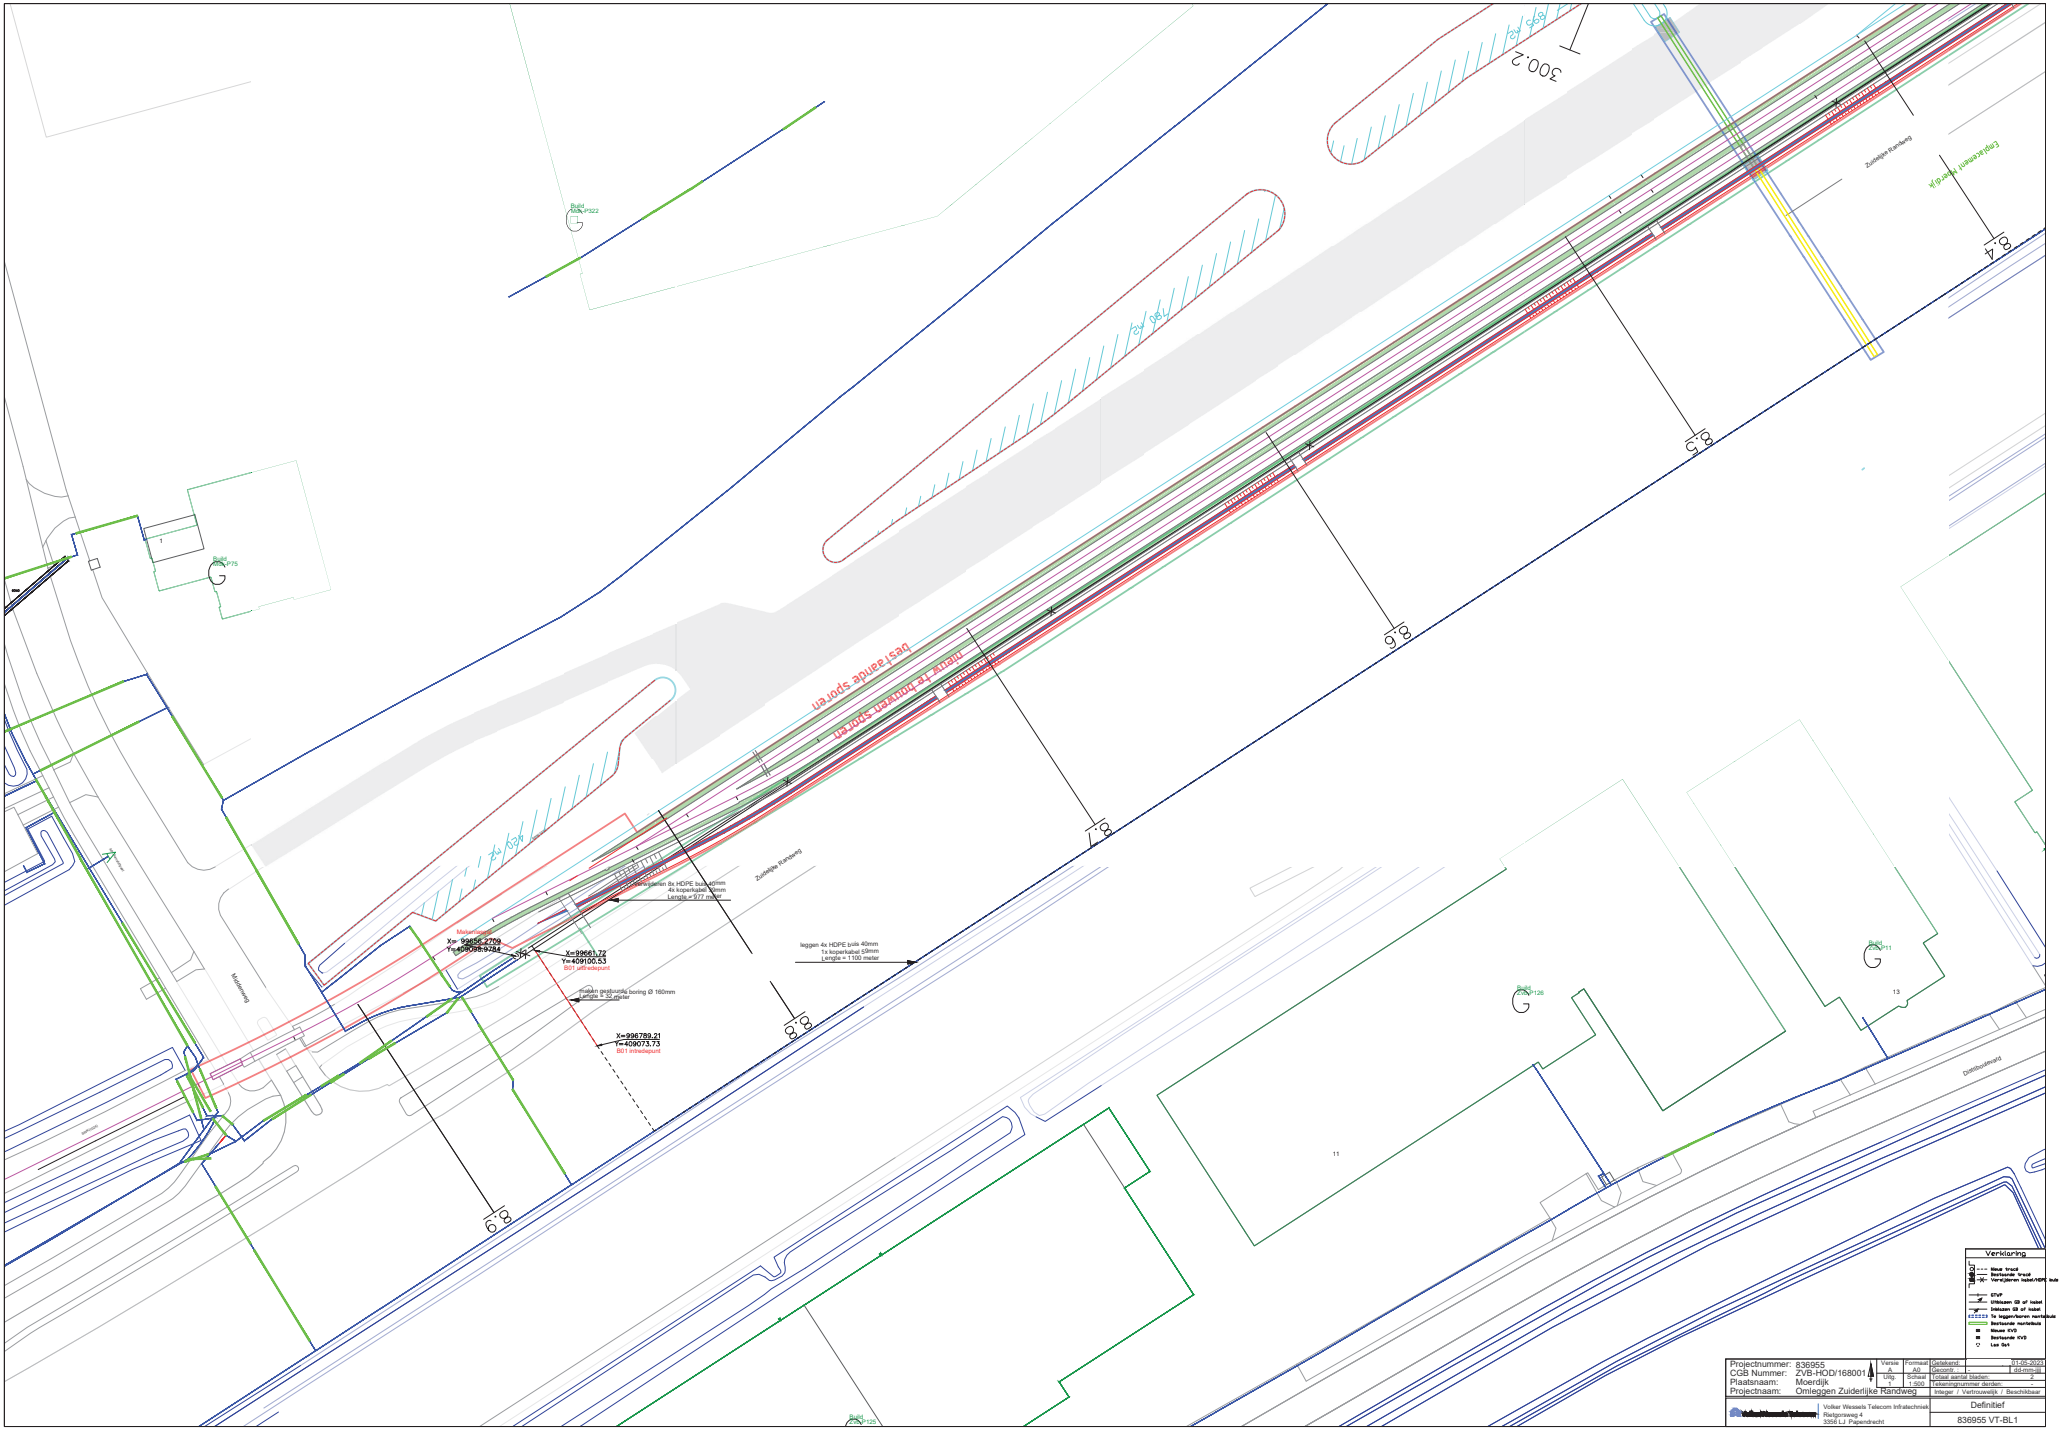
Zuidelijke Randweg
leggen 4x HDPE buis 40mm
1x koperkabel 59mm
Lengte = 1100 meter
X=99661.72
Y=409100.53
B01 uittredepunt
X=99789.21
Y=409073.73
B01 intredepunt
Distributieweg
Molenweg
Zuidelijke Randweg
Bukt
ZVB-P322
Bukt
ZVB-P75
Bukt
ZVB-P126
Bukt
ZVB-P125
Bukt
ZVB-P131
11
13
Verklaring
Nieuw traject
Bestaande traject
Verwijderen kabel/HDPE buis
EVP
Uitblazen GB of kabel
Inblazen GB of kabel
Te leggen/leeren mantelbuis
Bestaande mantelbuis
Nieuw KVD
Bestaande KVD
Lus 6pk
Projectnummer: 836955
CGB Nummer: ZVB-HOD/168001
Plaatsnaam: Moerdijk
Projectnaam: Omleggen Zuiderlijke Randweg
Versie A
Formaat A0
Schaal 1:500
Gekeurd: 31-05-2023
Gezien: dd-mm-jjjj
Totaal aantal bladen: 2
Tekeningnummer derden: -
Intiegel / Verbrouwvlijk / Beschikbaar
Volker Wessels Telecom Infratechniek
Rietgorsweg 4
3356 LJ Papendrecht
Definitief
836955 VT-BL1