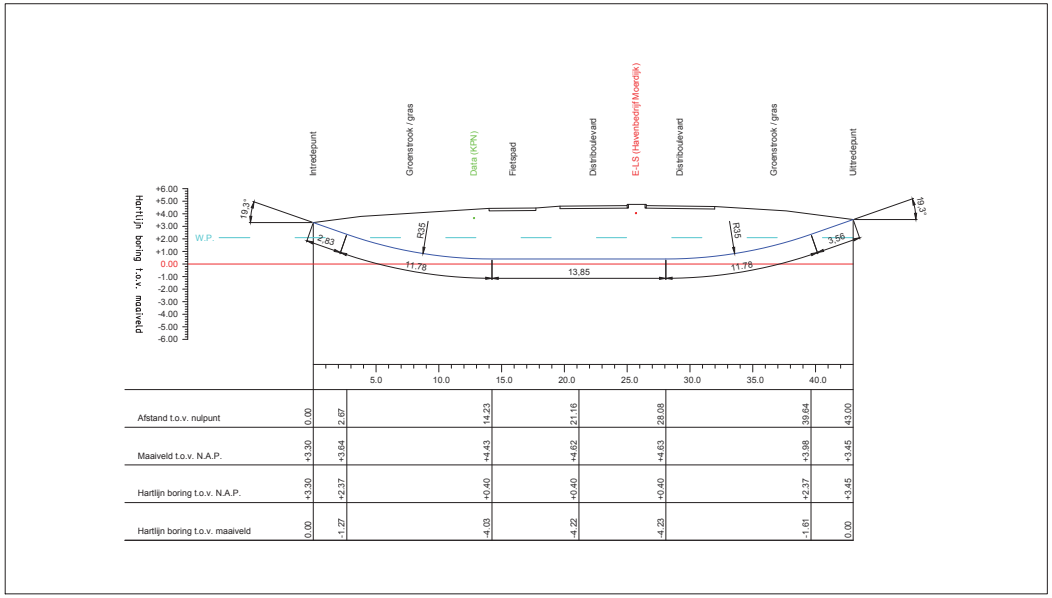

Langsprofiel (schaal 1:200)

Situatieschets (schaal 1:4000)

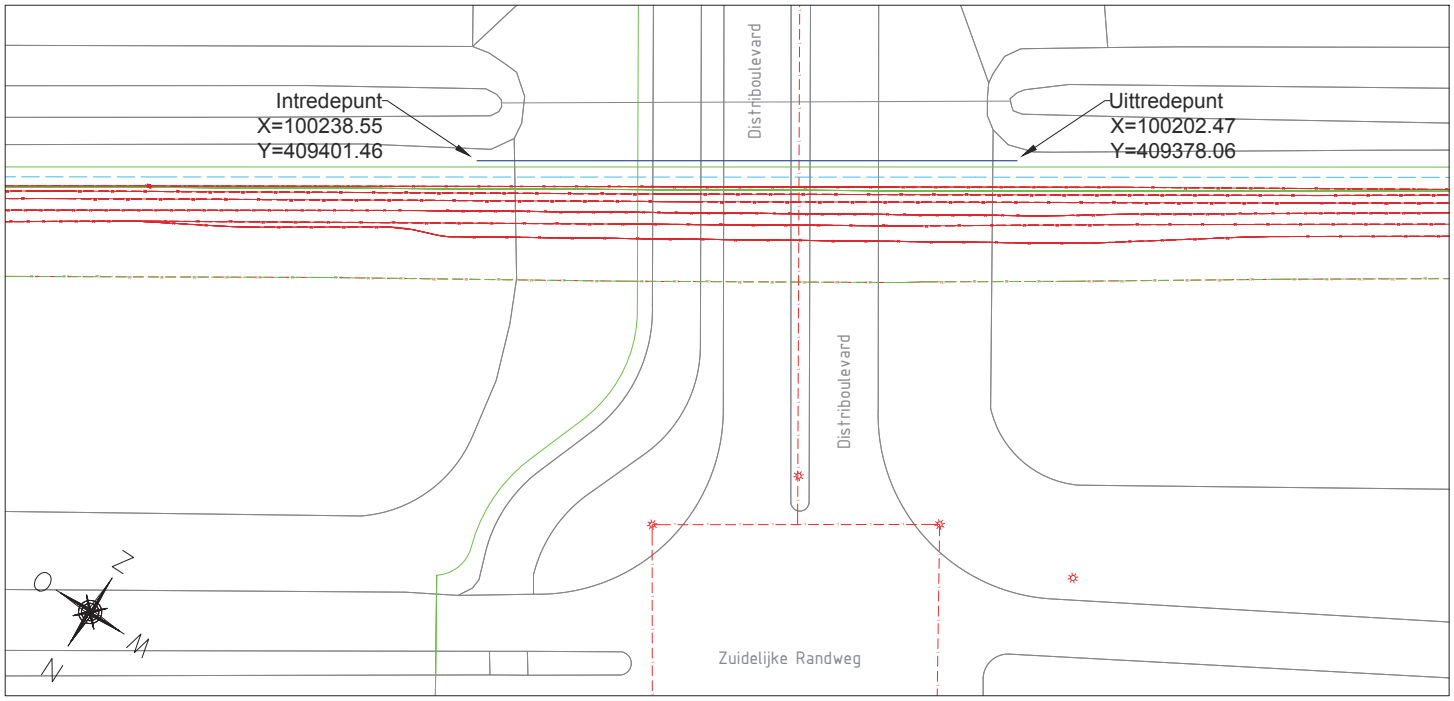

Bovenaanzicht (schaal 1:200)

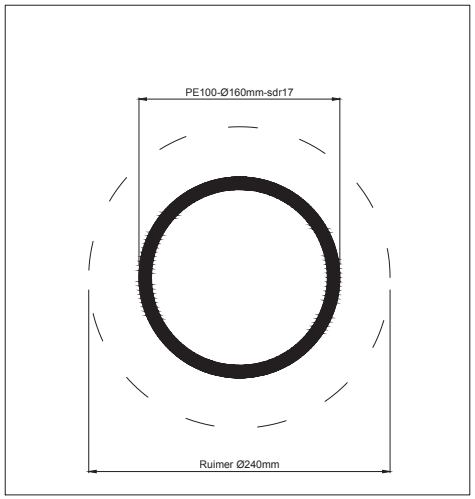

Dwarsdoorsnede buis (schaal 1:2)

0652640910-B02

Rev.	Datum:	Naam:	Akkoord:	Omschrijving wijziging:

Project:
Omleggen KPN-kabels t.b.v. uitbreiden treinsporen Zuidelijke Randweg te Moerdijk

Onderwerp:
Vergunningaanvraag HDD-boring B02 onder rijbaan Distributievard

Opdrachtgever:
VWT-Infratechniek

Getekend: | Formaat: A1 | Ref.: 836955
Datum: 21-10-22 | Schaal: div. | Doc.:\cnt_031022

Alle maten zijn in meter(s), tenzij anders aangegeven.