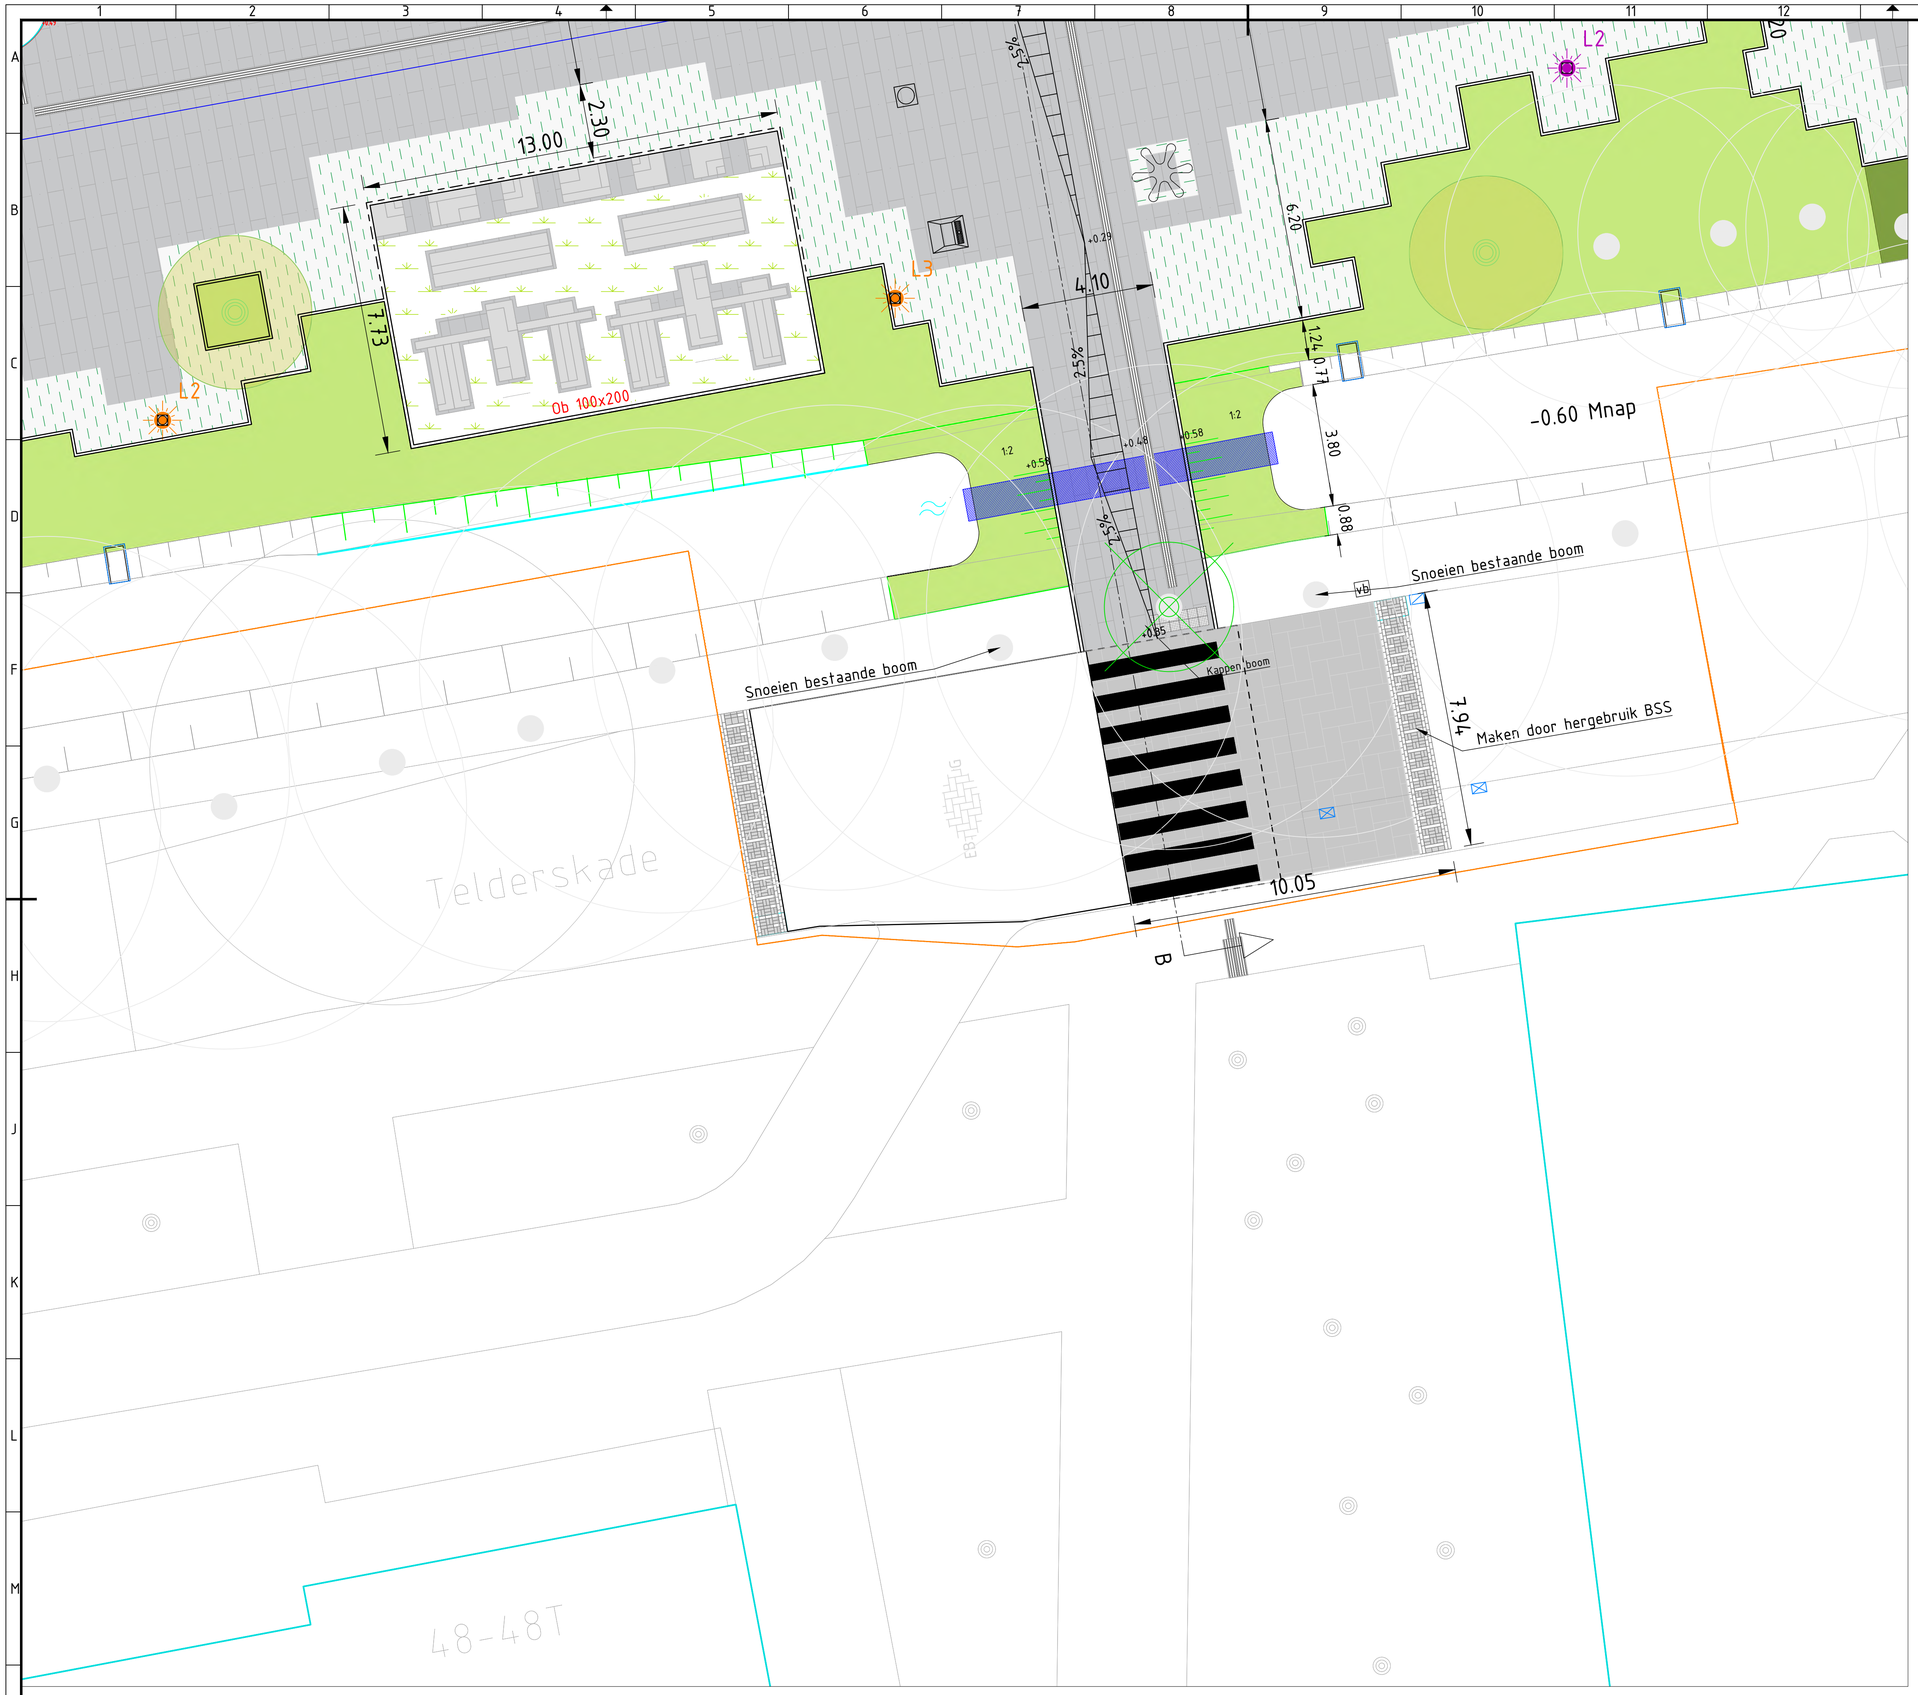

SITUATIE

SCHAAL 1:200

Behoort bij beschikking van
Burgemeester en Wethouders
van Leiden
Wabo Z/23/3487792

Maten in meters, tenzij anders vermeld
Materiaalmaten in mm, tenzij anders vermeld
Peilmaten in meters t.o.v. N.A.P., tenzij anders vermeld
Diameters in mm, tenzij anders vermeld

Project
Aanleg duiker Telderskade

Onderwerp
Locatie tekening tbv de vergunning

Getekend door	Gecontroleerd door	Blad	Aantal	Documentsoort	Documentstatus	Projectnummer:
Nadine van der Sar	Geert Franssen	1	1	Tekening	Definitief	16-SI-30
Datum uitgifte	Gezien door	Schaal		Formaat	Contractnummer	Zaaknummer:
15-02-2023	TOETSER	1:200		A1L		Z/19/1360394

Gemeente Leiden
Projectbureau Team Stadsingenieurs
Leiden
Stadhuisplein 1
Postbus 9100, 2300 PC Leiden

Documentnummer:

g:\dhlpb\lpbs\3 projecten_projecten 2016\16-si-030 boshuizerlaan topsporthal\04. bestek tekeningen en aanbesteding\4.2 bestekstekeningen\bestekstekeningen\22230