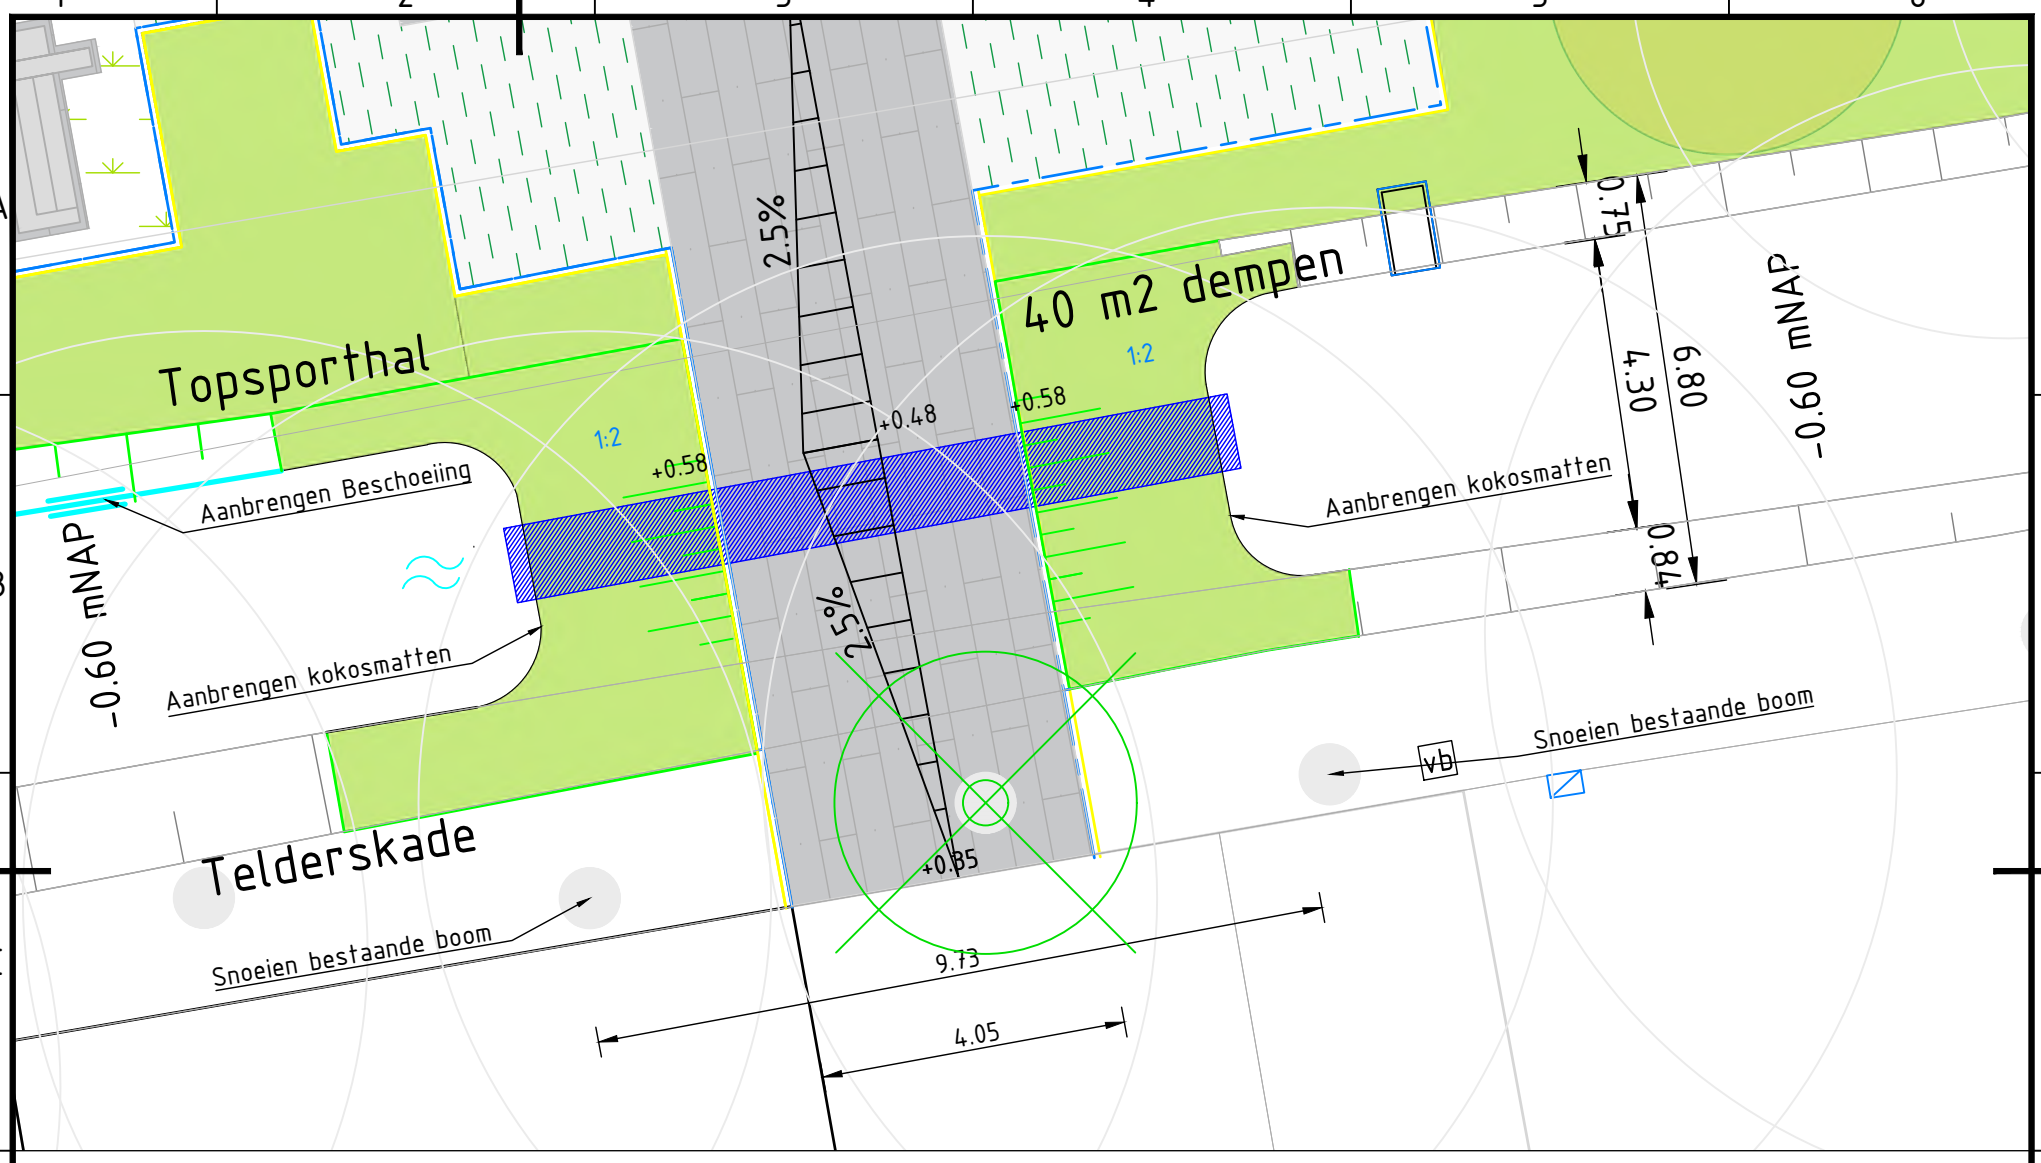

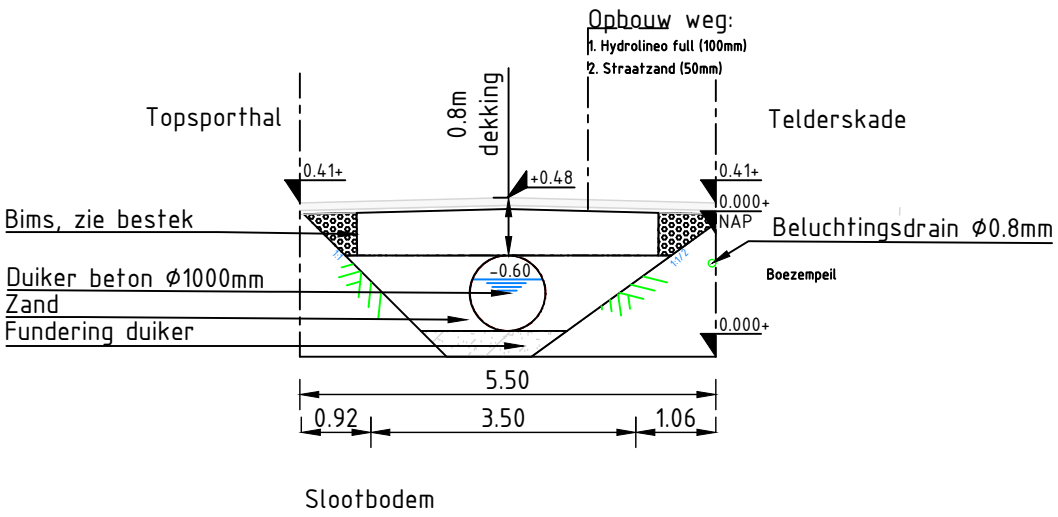

Dwarsdoorsnede A Voet/fiets-duiker (Boezem)

SCHAAL 1:100

Behoort bij beschikking van Burgemeester en Wethouders van Leiden

Wabo Z/23/3487792

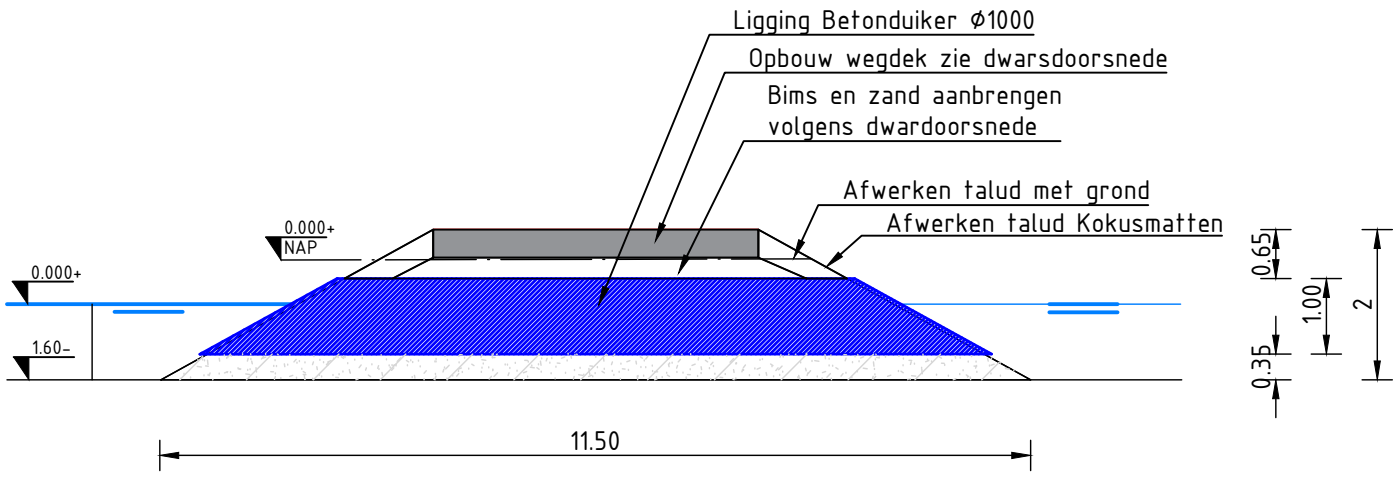

lengtedoorsnede Voet/fiets-duiker

SCHAAL 1:100

Maten in meters, tenzij anders vermeld
Materiaalmaten in mm, tenzij anders vermeld
Peilmaten in meters t.o.v. N.A.P., tenzij anders vermeld
Diameters in mm, tenzij anders vermeld

SITUATIE

SCHAAL 1:100

0 1 2 3 4m

Project
Boshuizerlaan Topsporthal

Onderwerp
Overzichtstekening & doorsnede nieuw aan te legen duiker

Getekend door	Gecontroleerd door	Blad	Aantal	Documentsoort	Documentstatus	Projectnummer
N. van der Sar	G. Franssen	1	1	Tekening	Concept	16-SI-030
Datum uitgifte	Gezien door	Schaal		Formaat	Contractnummer	Zaaknummer
19-01-2023	TOETSER	1:100		A3S		Z/19/1360394

Gemeente Leiden
Projectbureau Team Stadsingenieurs
Leiden
Stadhuisplein 1
Postbus 9100, 2300 PC Leiden

Documentnummer:
4575704