


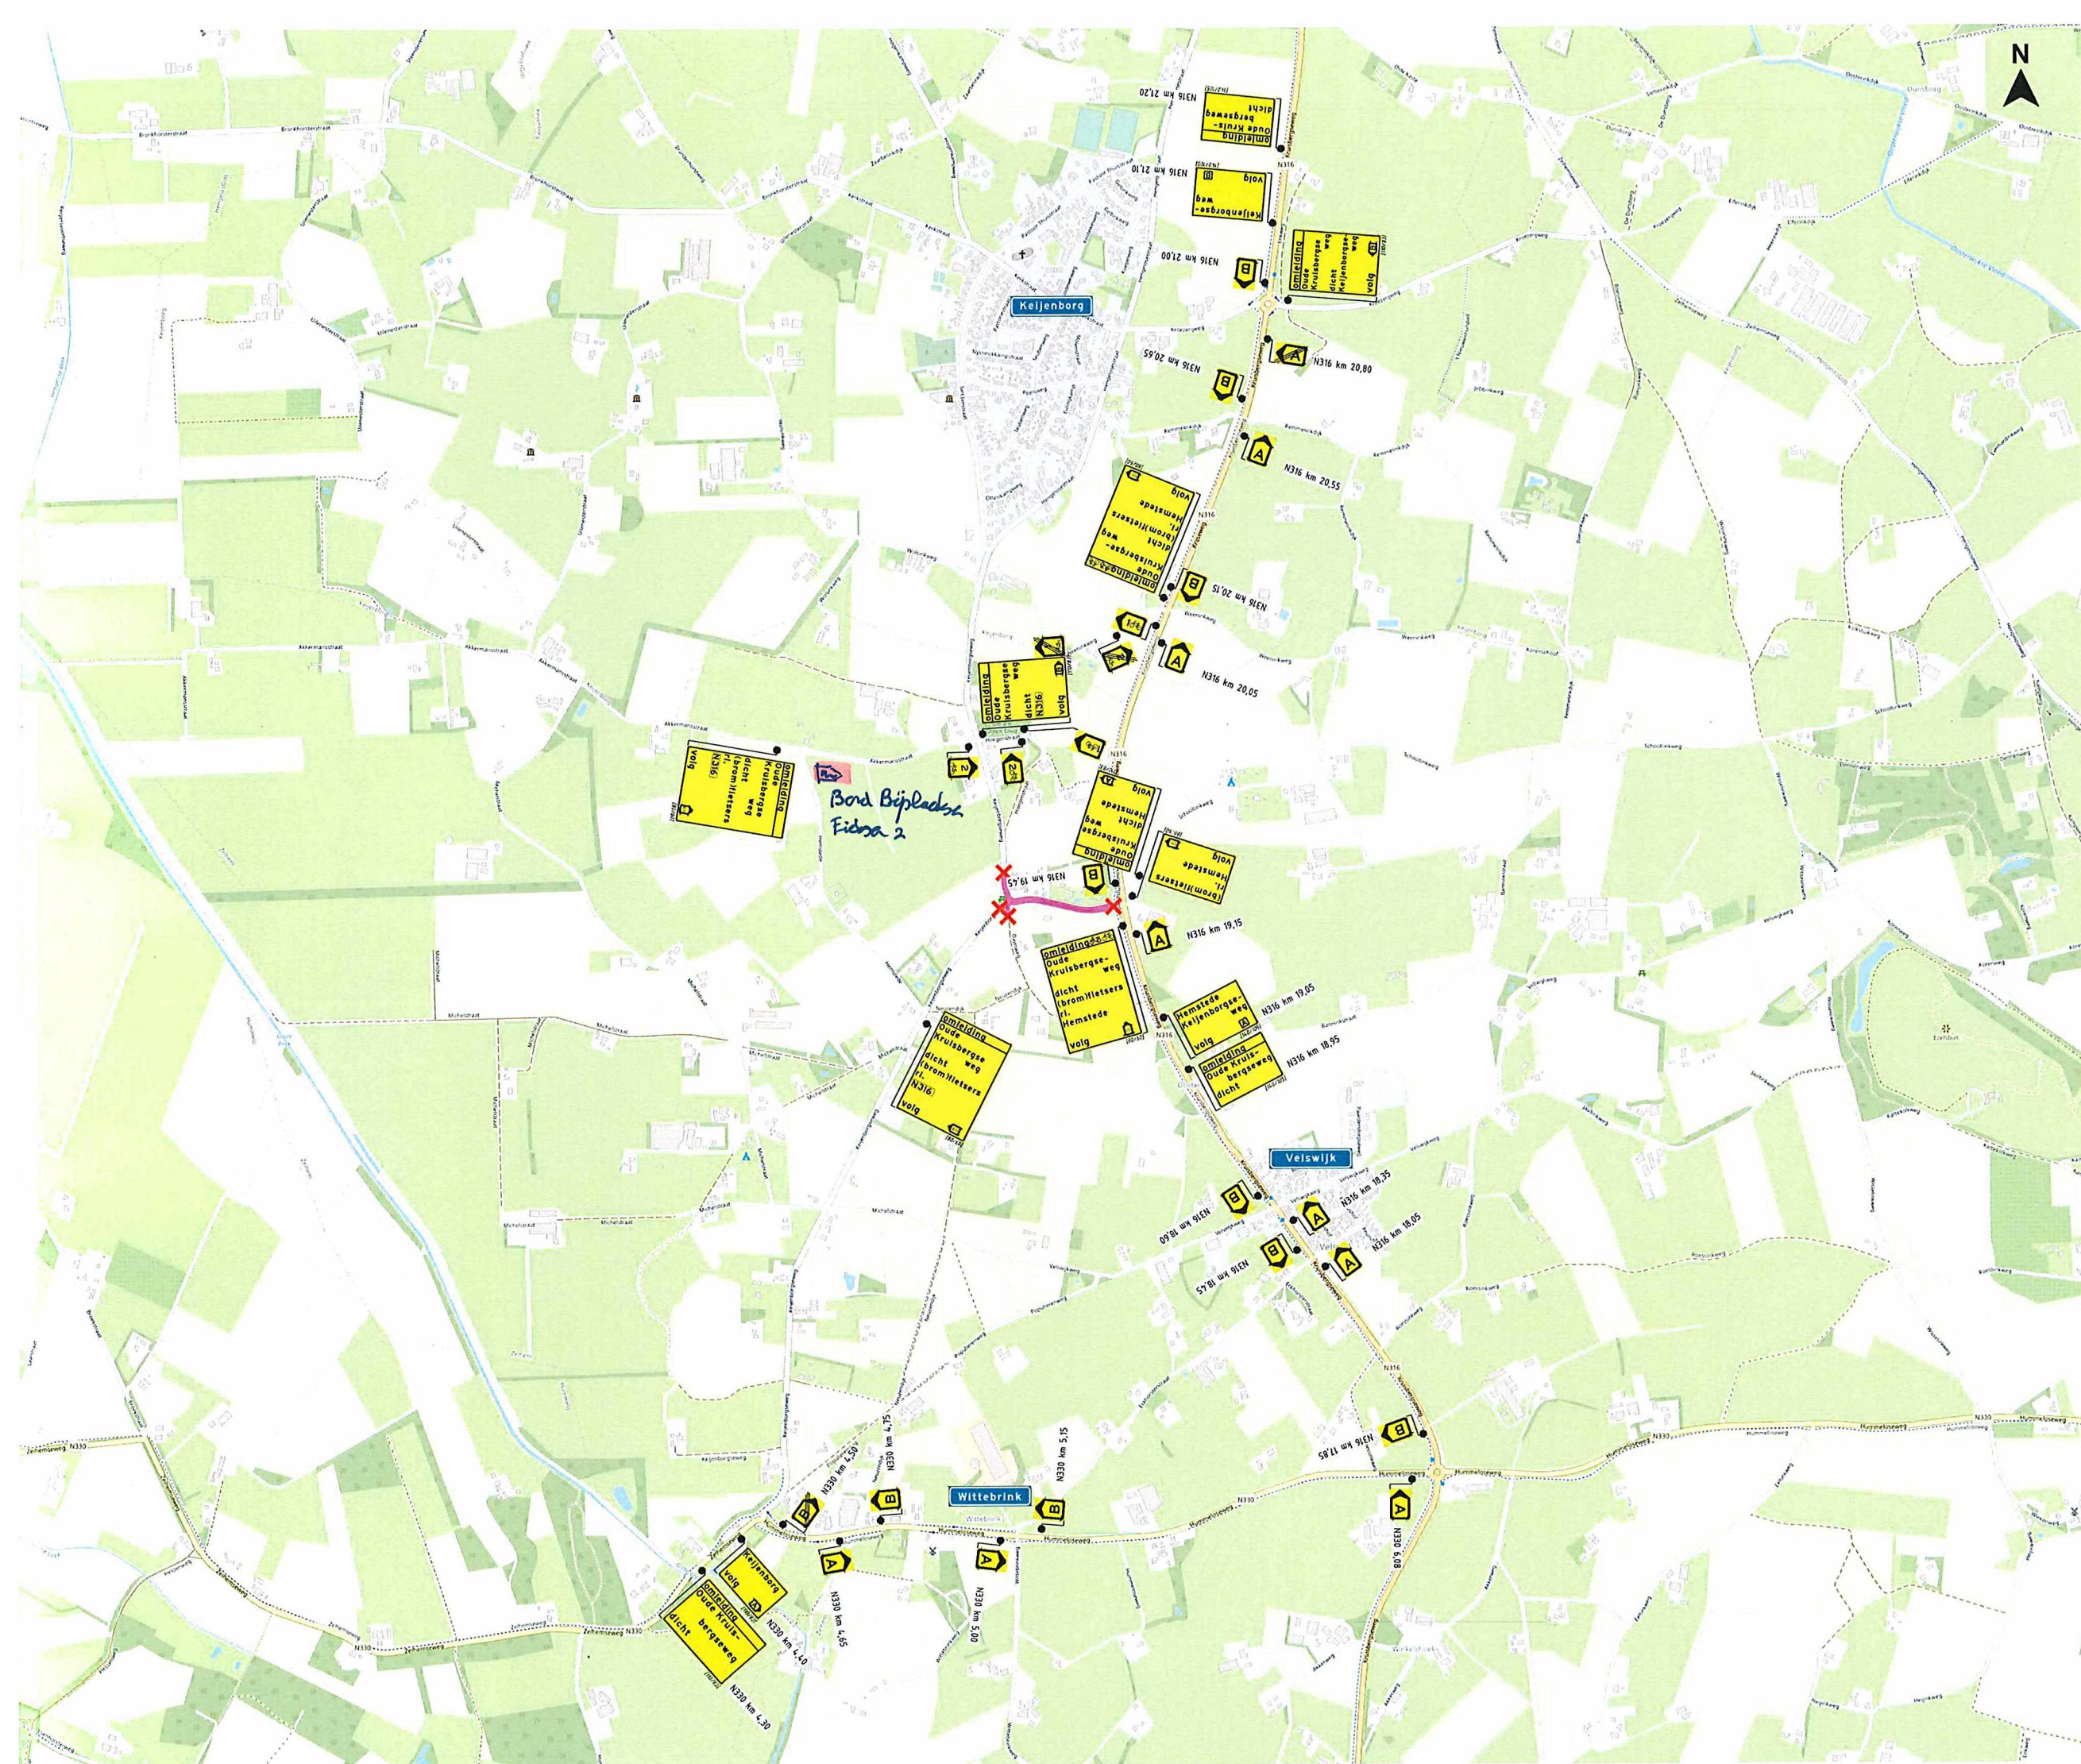

LEGENDA

werkruijnte / afgesloten wegvak

aan te brengen verkeersmaatregelen

letterafmeting

OPDRACHTGEVER

INFO

DATUM	VERSIE	FORMAAT
28-09-2022	4.0	A2

TEKENAAR	CONTROLE	VRIJGAVE
RVE	RST	RST

PROJECT	Bronckhorst - onderhoud asfalt en markeringen
OMSCHRIJVING	Omleidingstekening Zelhem, Oude Kruisbergseweg
LOCATIE	Zelhem - Oude Kruisbergseweg

P210057.OML.21

TEKENING NUMMER

visscher traffic

1/1