



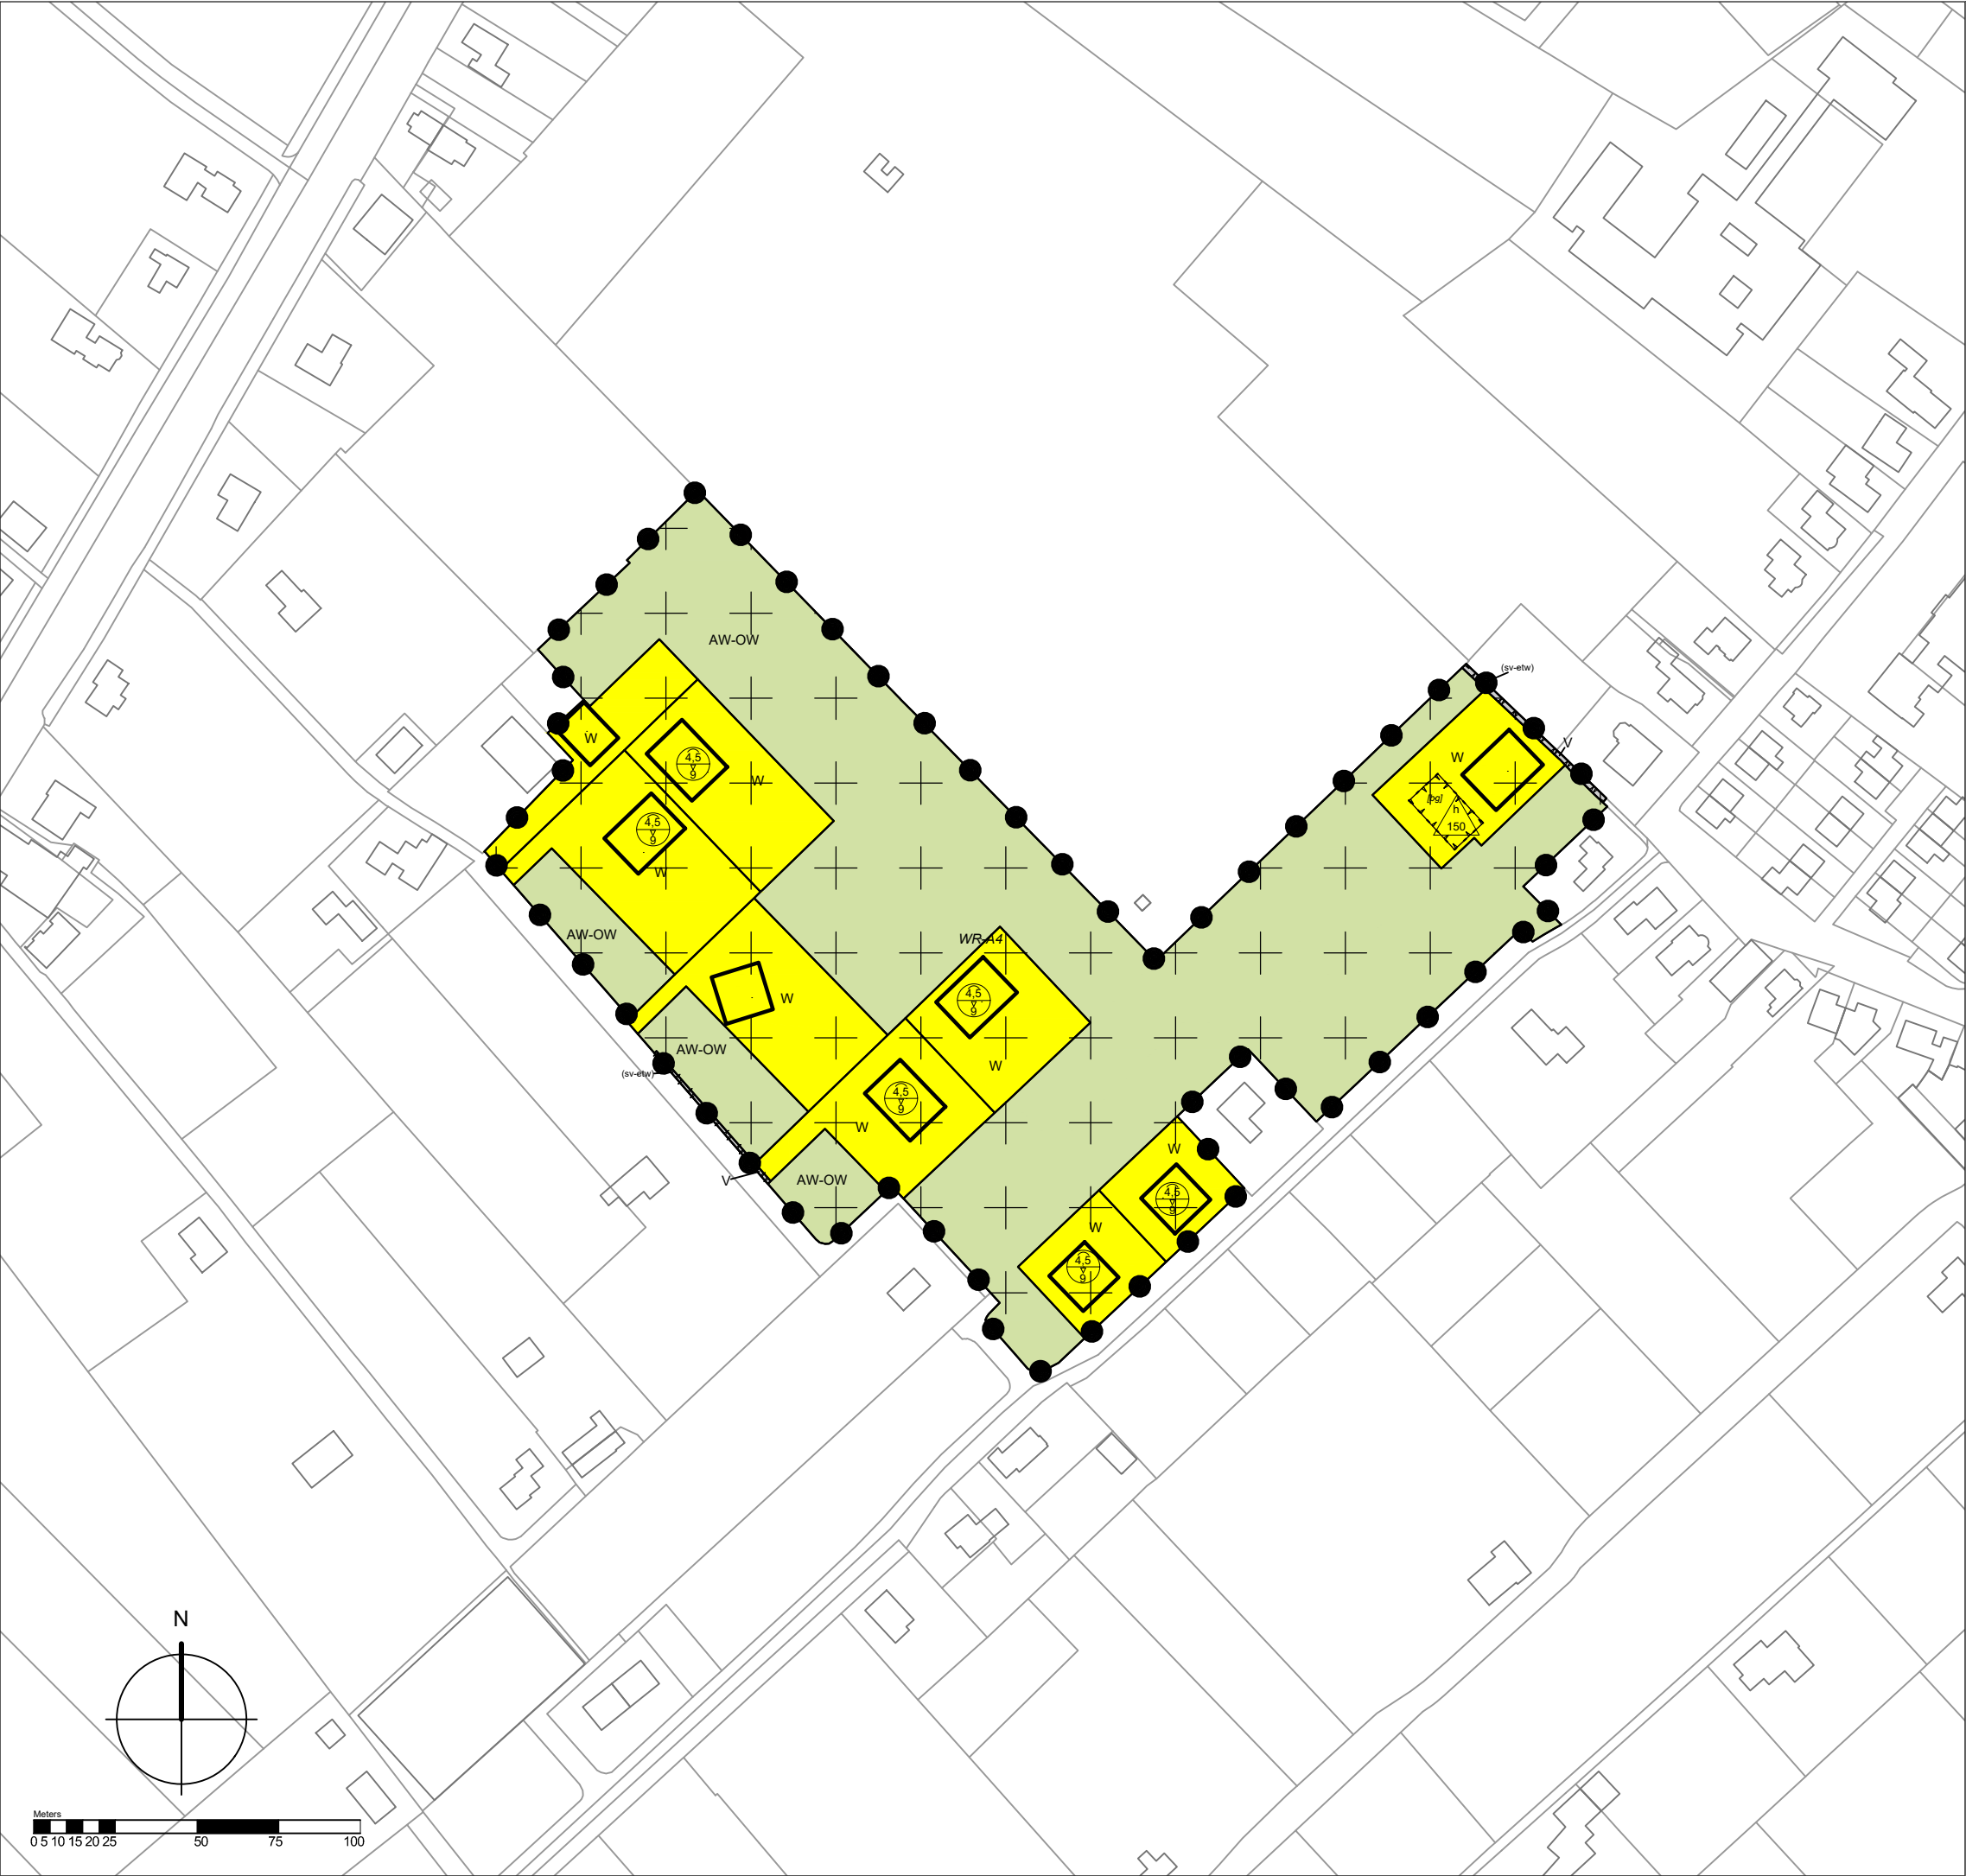

LEGENDA

- plangebied
- Enkelbestemmingen
- Agrarisch met waarden - Oeverwallen
- Verkeer
- Wonen
- Dubbelbestemmingen
- Waarde - Archeologie 4
- Funcitieaanduidingen
- specifieke vorm van verkeer - erftoegangsweg
- Bouwvlakken
- bouwvlak
- Bouwaanduidingen
- bijgebouwen
- Maatvoeringen
- maximum bebouwd oppervlak (m2)
- maximum goothoogte (m)
maximum bouwhoogte (m)
- Overig
- ondergrond (KAD, 26 mei 2020)

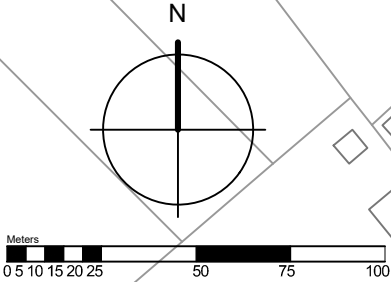

Buitengebied Lingewaard, Kerkpad - Molenweg, Huissen
Gemeente Lingewaard

idn

schaal

formaat

projectnr.

laatst gew.

tekenaar

www.buro-sro.nl

: NLIMRO.1705.289-ON01

: 1:2000

: A3

: 29.90.09

: 23 maart 2023

: RvdB / RvB

: Vestiging Arnhem

