


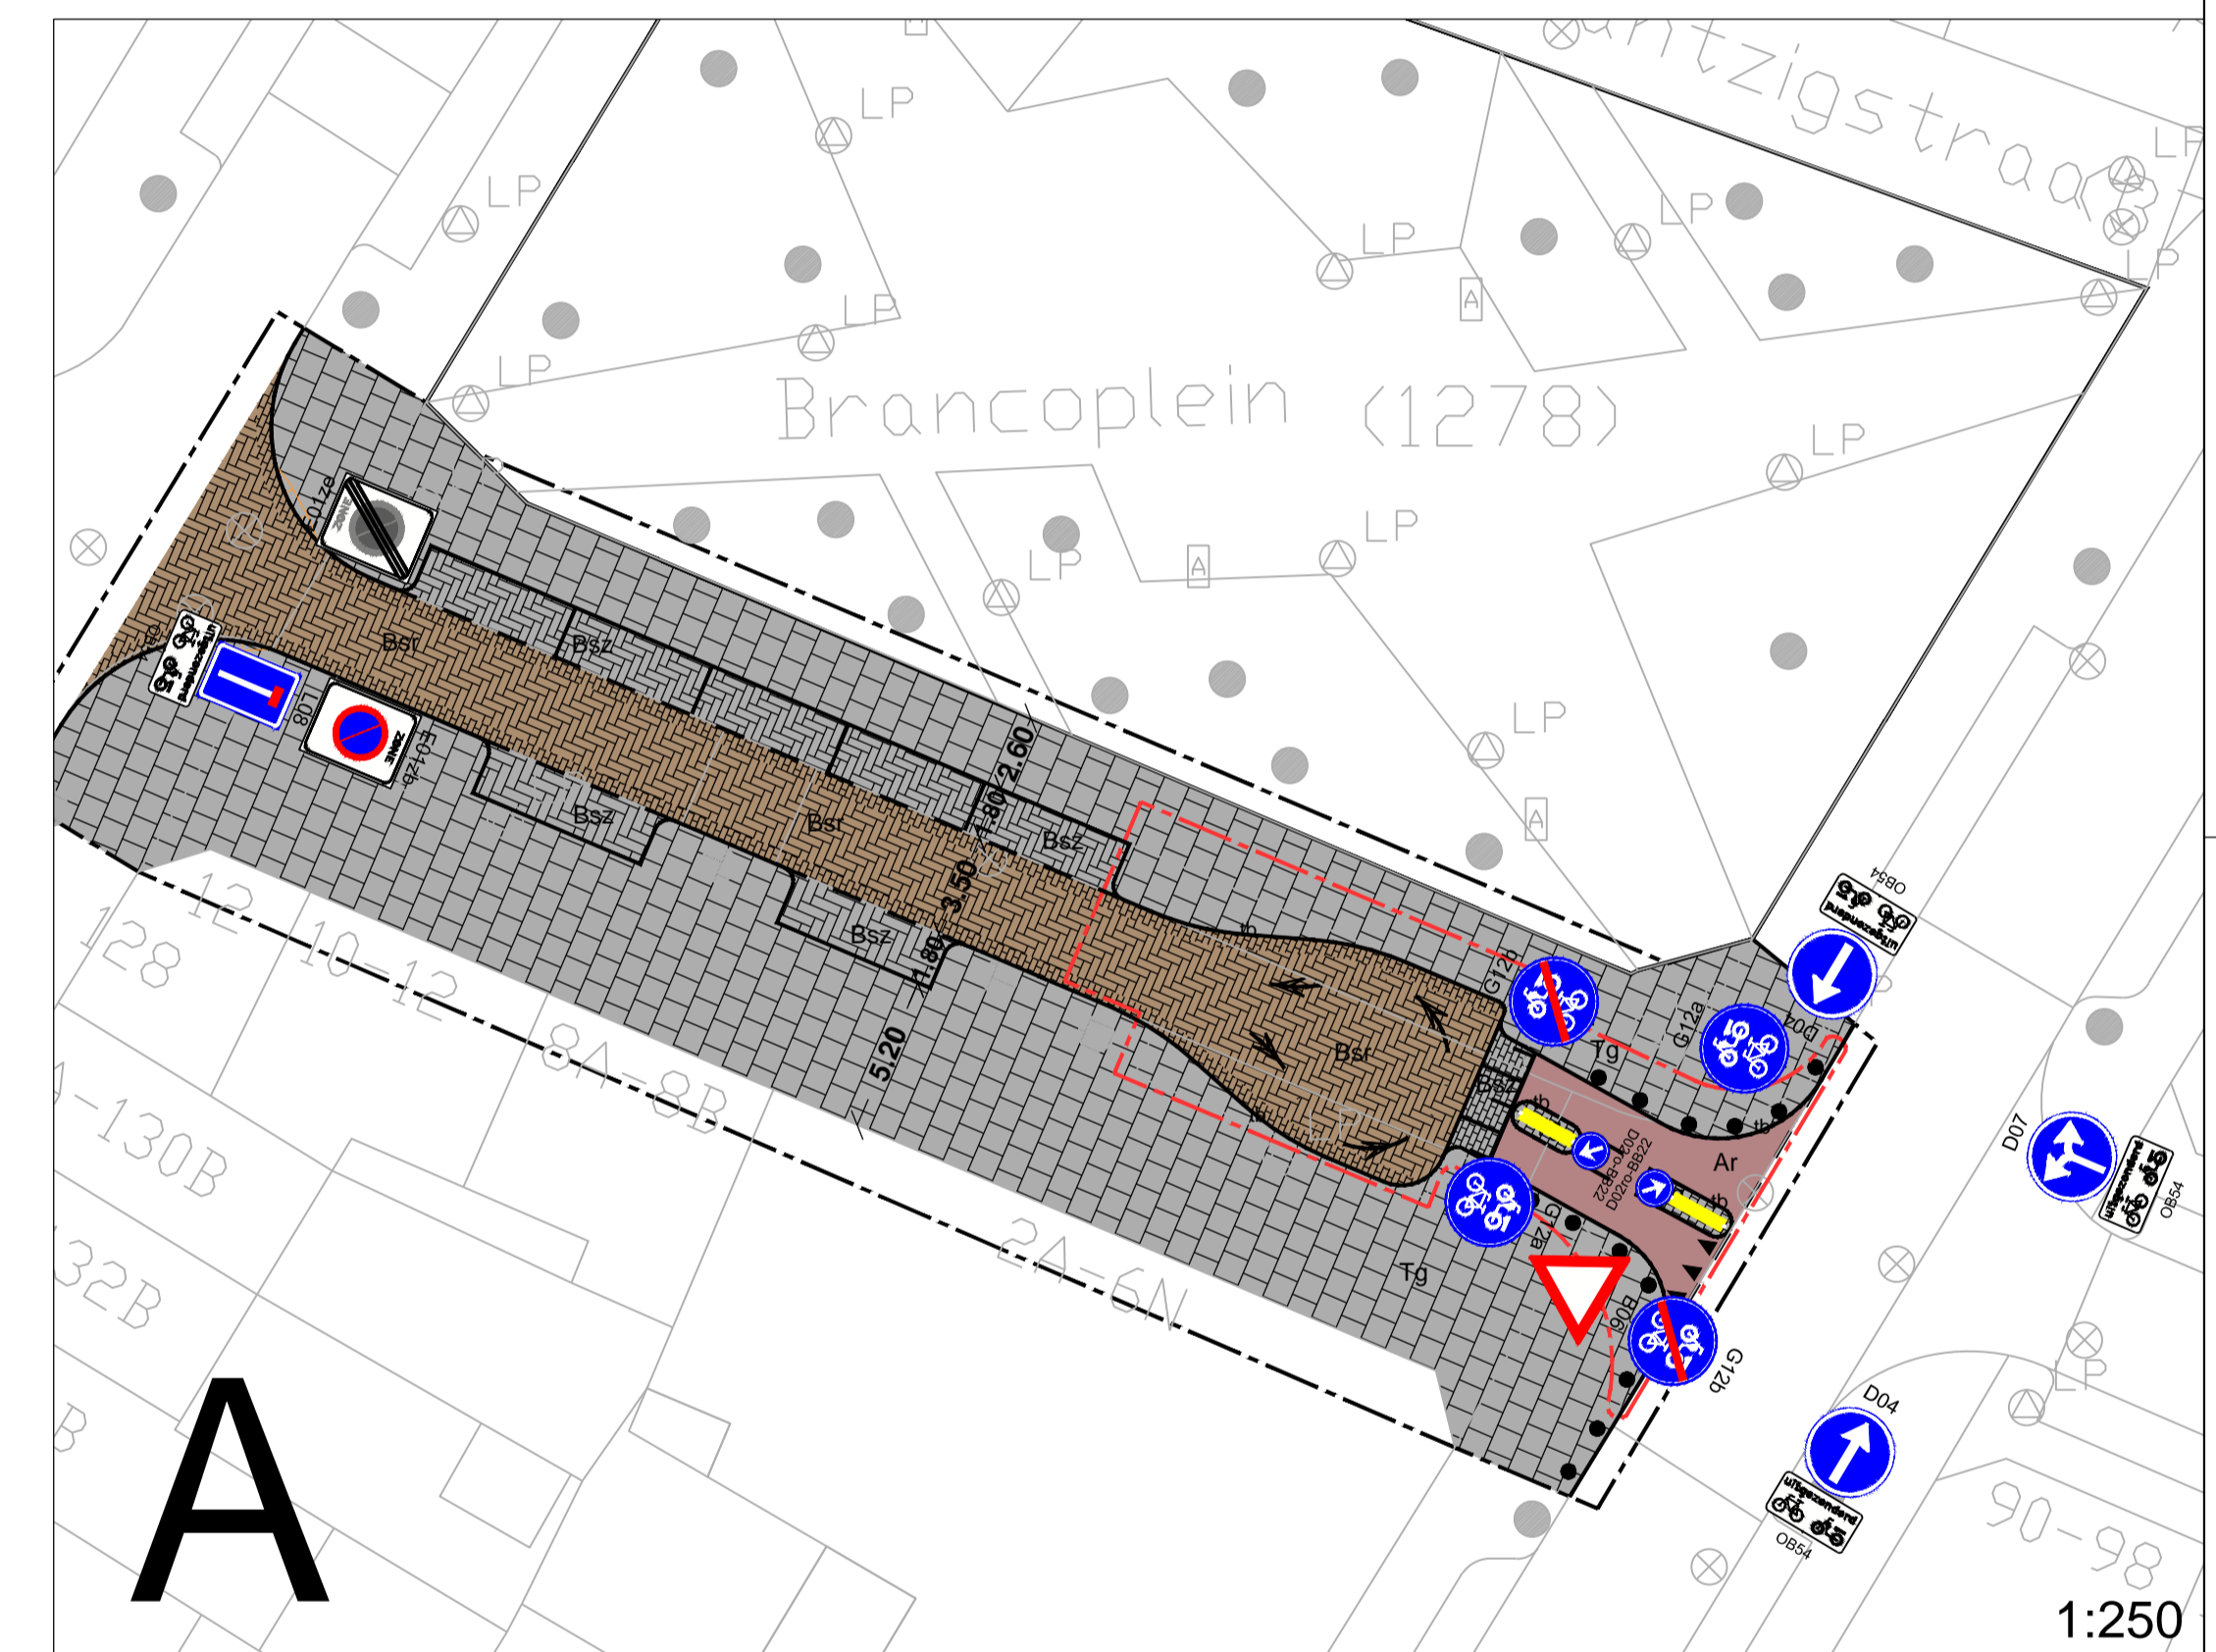

Verklaring

-  RVV bordenplan
-  projectgrens
-  werkgrens
-  Ar Asfalt road
-  Tg Tegel (granito)
-  tb trottoirband
-  Bsz Betonstraatsteen zwart
-  Bsr Betonstraatsteen rood
-  ● paaltje 'kegelbinkie'
-  □ invalidenoprit volgens Standaard Wegenbouw Detail



Akkoord Team Openbare Ruimte - voorzitter:			
Akkoord Stadsontwikkeling - projectmanager:			
Akkoord Stadsbeheer - manager openbare werken gebied:	J. Mallens	12-12-2022	2
Vastgesteld Stadsontwikkeling - gebiedsaccountmanager:	J. Mallens	19-11-2022	1
	Getekend door	Datum	Versie



Voorlopig Inrichtingsplan
RVV bordenplan herinrichting Gerard Scholtenstraat
 Oude Noorden

Schaal: 1:500
 Formaat: A1
 Buurt:

Gemeente Rotterdam
 Stadsontwikkeling
 MOB

Bestandsnaam: RVV_TE_NO_knip_Gerard_Scholtenstraat_jml_2022.dwg
 Bladnr: 1/1

1:500

1:250