



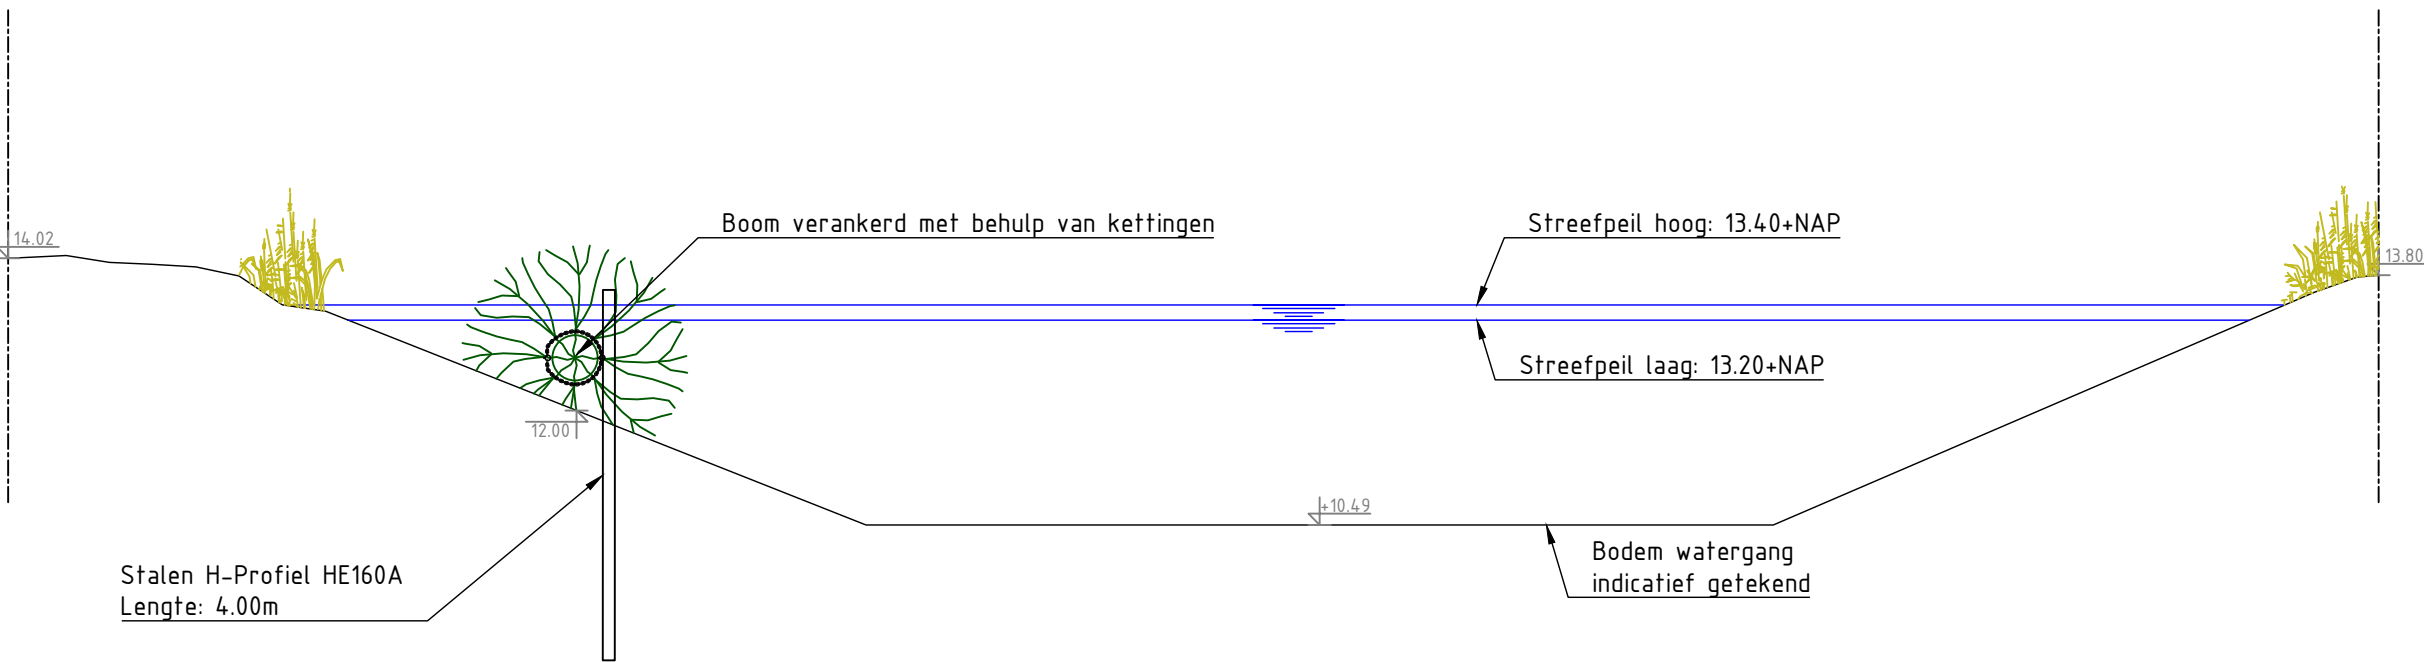


PRINCIPE PROFIEL H RIVIERHOUT IN WATERGANG  
DWARSDOORSNEDE

SCHAAL 1:100

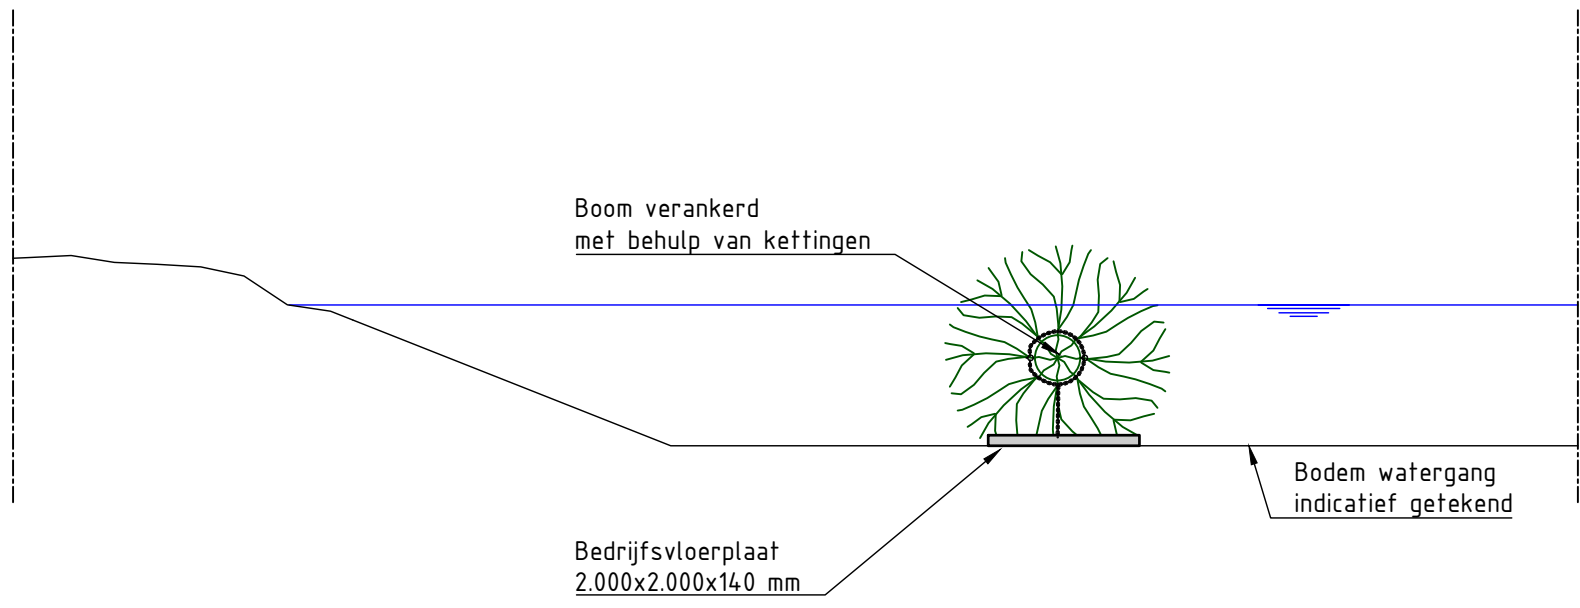


PRINCIPE PROFIEL H RIVIERHOUT IN STAPSTENEN  
DWARSDOORSNEDE

SCHAAL 1:100

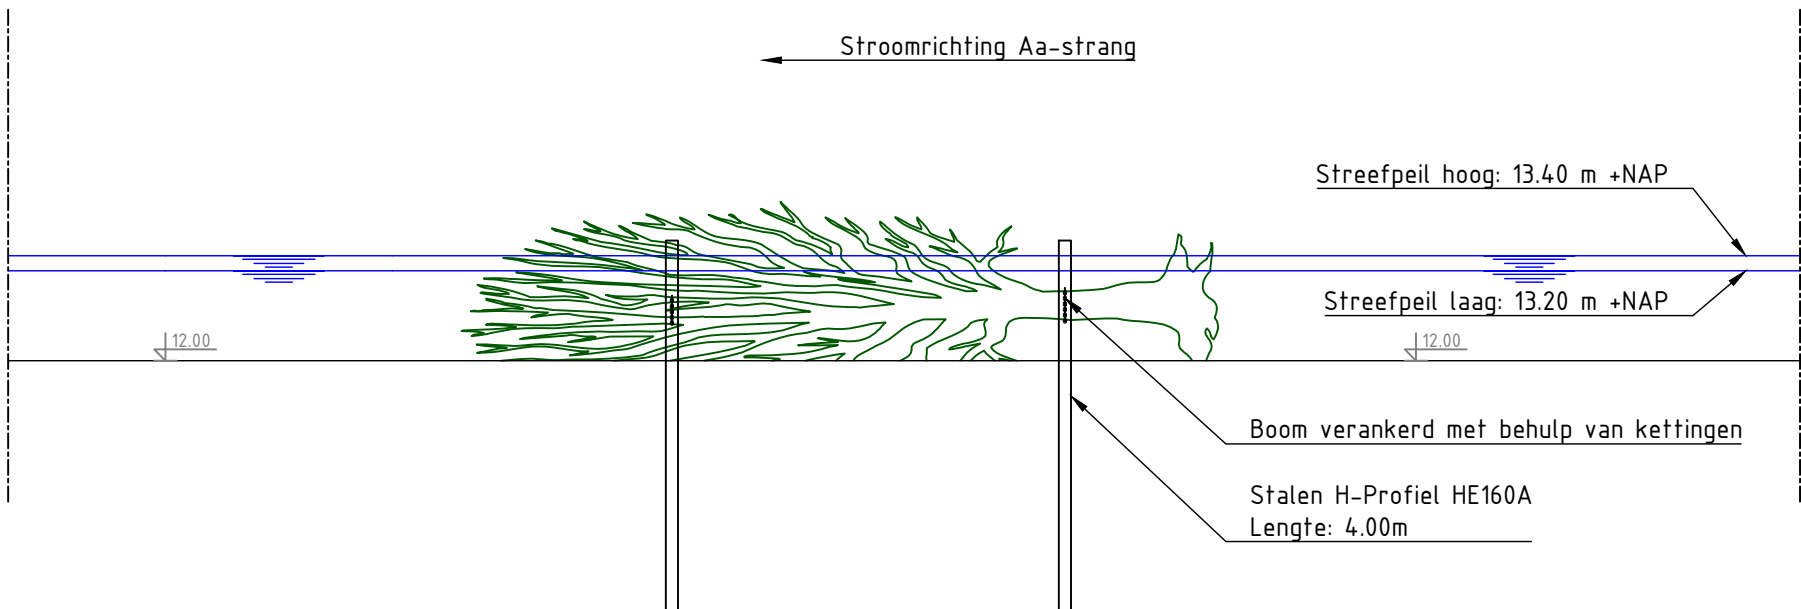


PRINCIPE PROFIEL H RIVIERHOUT IN WATERGANG  
LENGTEDOORSNEDE

SCHAAL 1:100

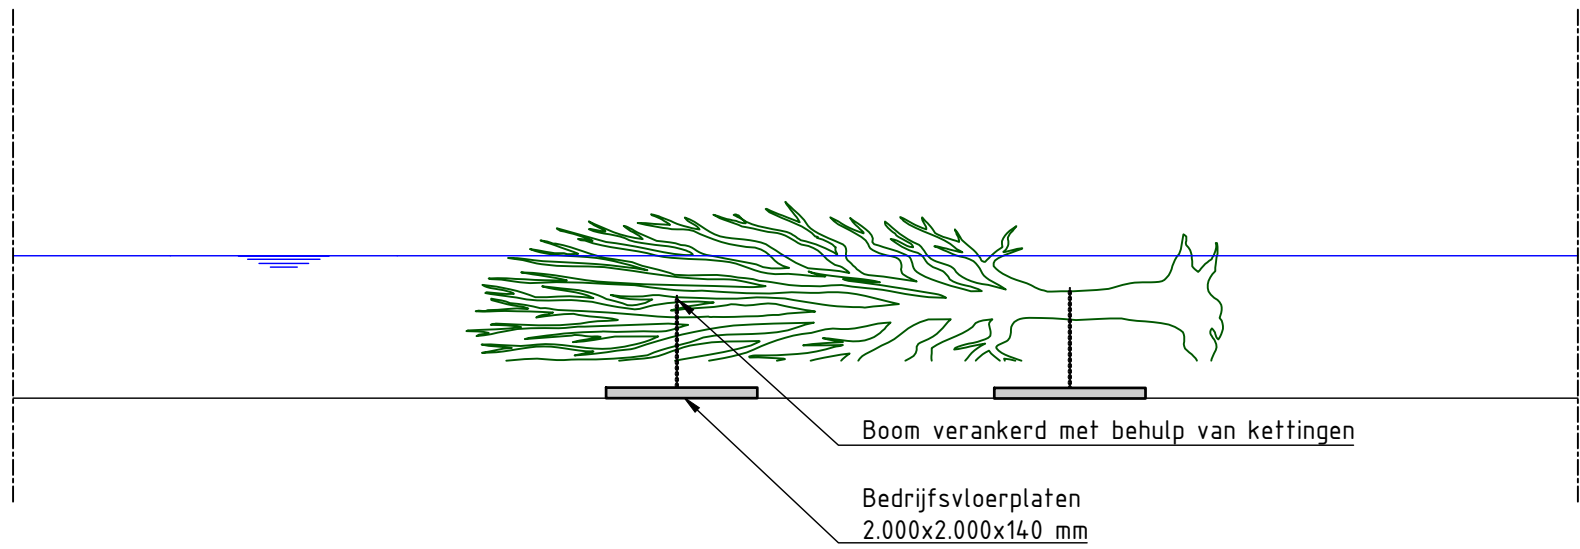

PRINCIPE PROFIEL H RIVIERHOUT IN STAPSTENEN  
LENGTEDOORSNEDE

SCHAAL 1:100

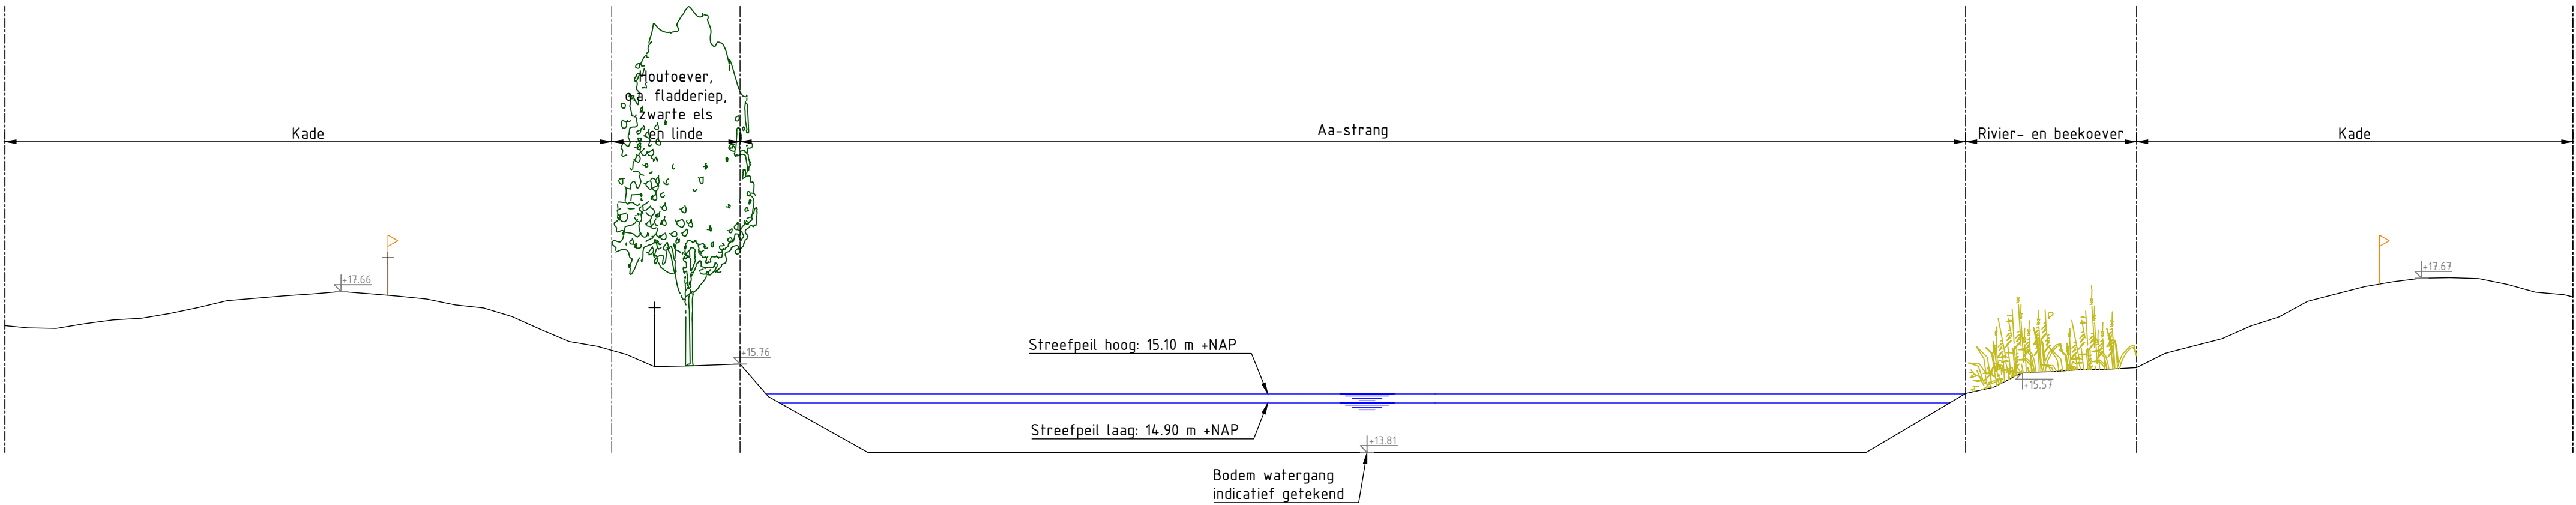

DWARSPROFIEL I HOUTOEVER

SCHAAL 1:100

|                            |            |                |                   |              |
|----------------------------|------------|----------------|-------------------|--------------|
| D                          |            |                |                   |              |
| C                          |            |                |                   |              |
| B                          |            |                |                   |              |
| A                          |            |                |                   |              |
| Code                       | Get.       | Acc.           | Datum             | Omschrijving |
| Project                    |            |                |                   |              |
| KRW MAATREGELEN AA-STRANG  |            |                |                   |              |
| Onderdeel                  |            |                |                   |              |
| PRINCIPEPROFIELEN G,H EN I |            |                |                   |              |
| Opdrachtgever              |            |                |                   |              |
| WATERSCHAP RIJN EN IJSSEL  |            |                |                   |              |
| Getekend                   | MDS        | Schaal         | 1:100             |              |
| Gecontroleerd              | RBS        | Document       | 0001-2022-015-004 |              |
| Goedgekeurd                | -          | Status         | DEFINITIEF        |              |
| Datum uitgifte             | 12-04-2023 | Projectnummer  | 2022-015          |              |
| Formaat                    | A1         | Tekeningnummer | 310               |              |
| Fase                       | DD         |                |                   |              |
| Beslekt                    |            |                |                   |              |
| Blad/aantal                | 10/10      |                |                   |              |

civicon

civieltechnisch advies

Civicon bv

Hamburgerbroeklaan 18

7005 AJ Doetinchem

+31 (0)315 61 79 74

info@civicon.nl

www.civicon.nl