
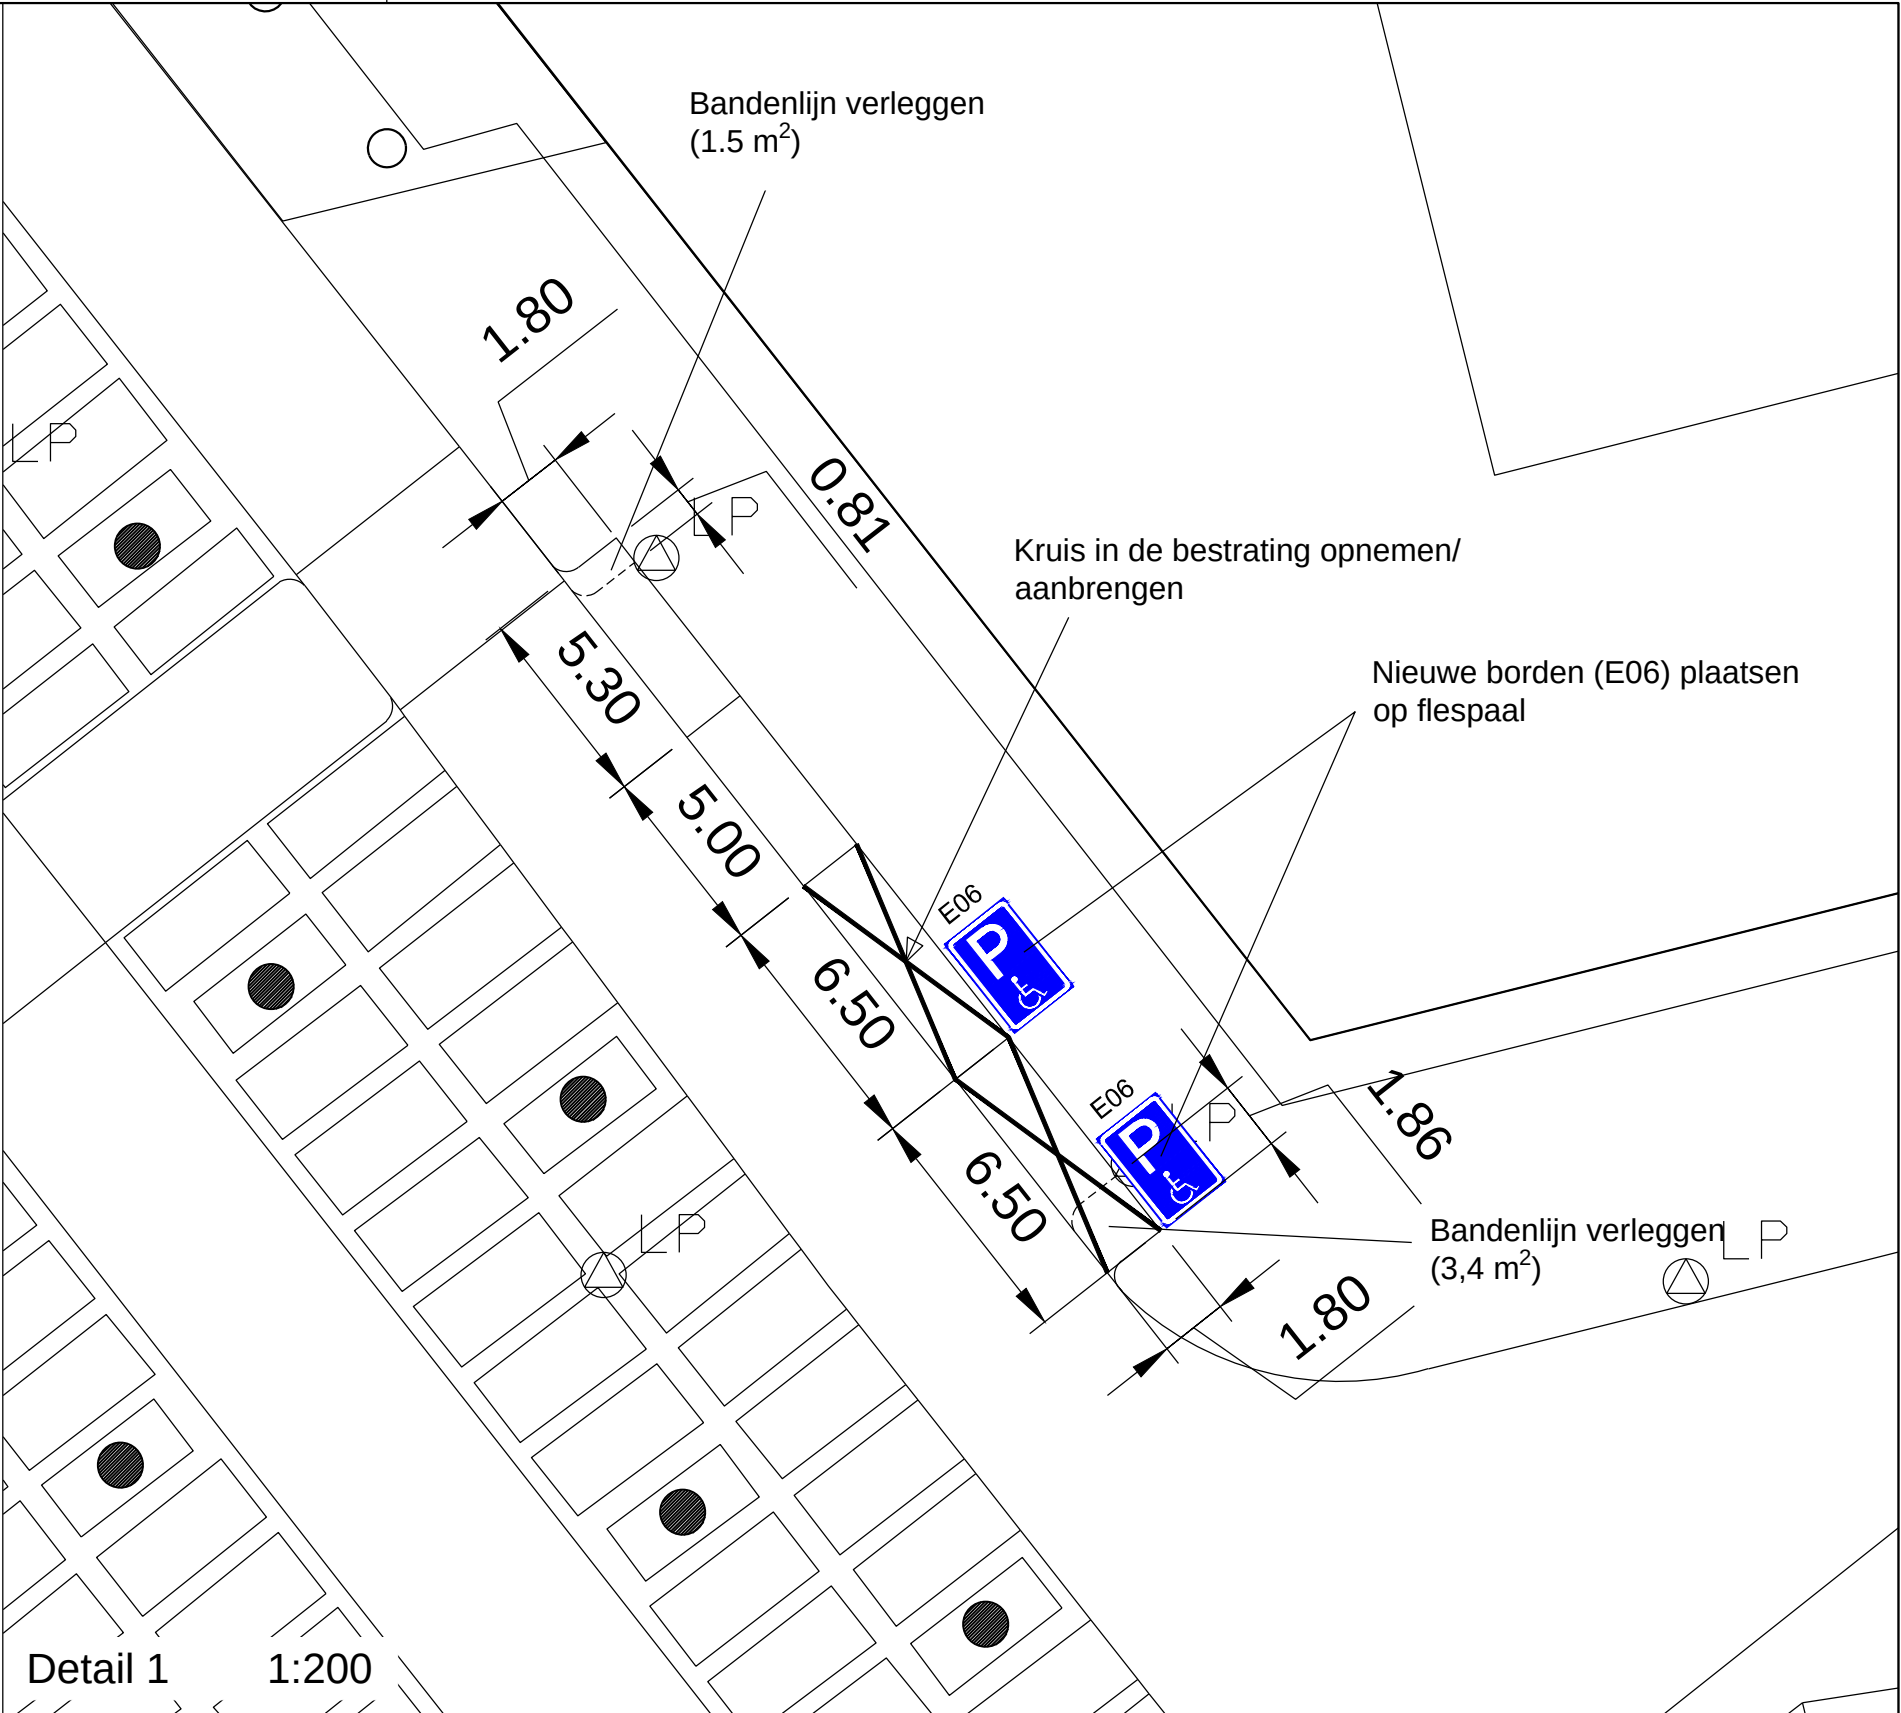


Schaal: 1:200
Formaat: A3
Buurt:

Schetsontwerp
Niels Bohrplaats
Aanleg gehandicapten parkeerplaatsen (2 plekken)

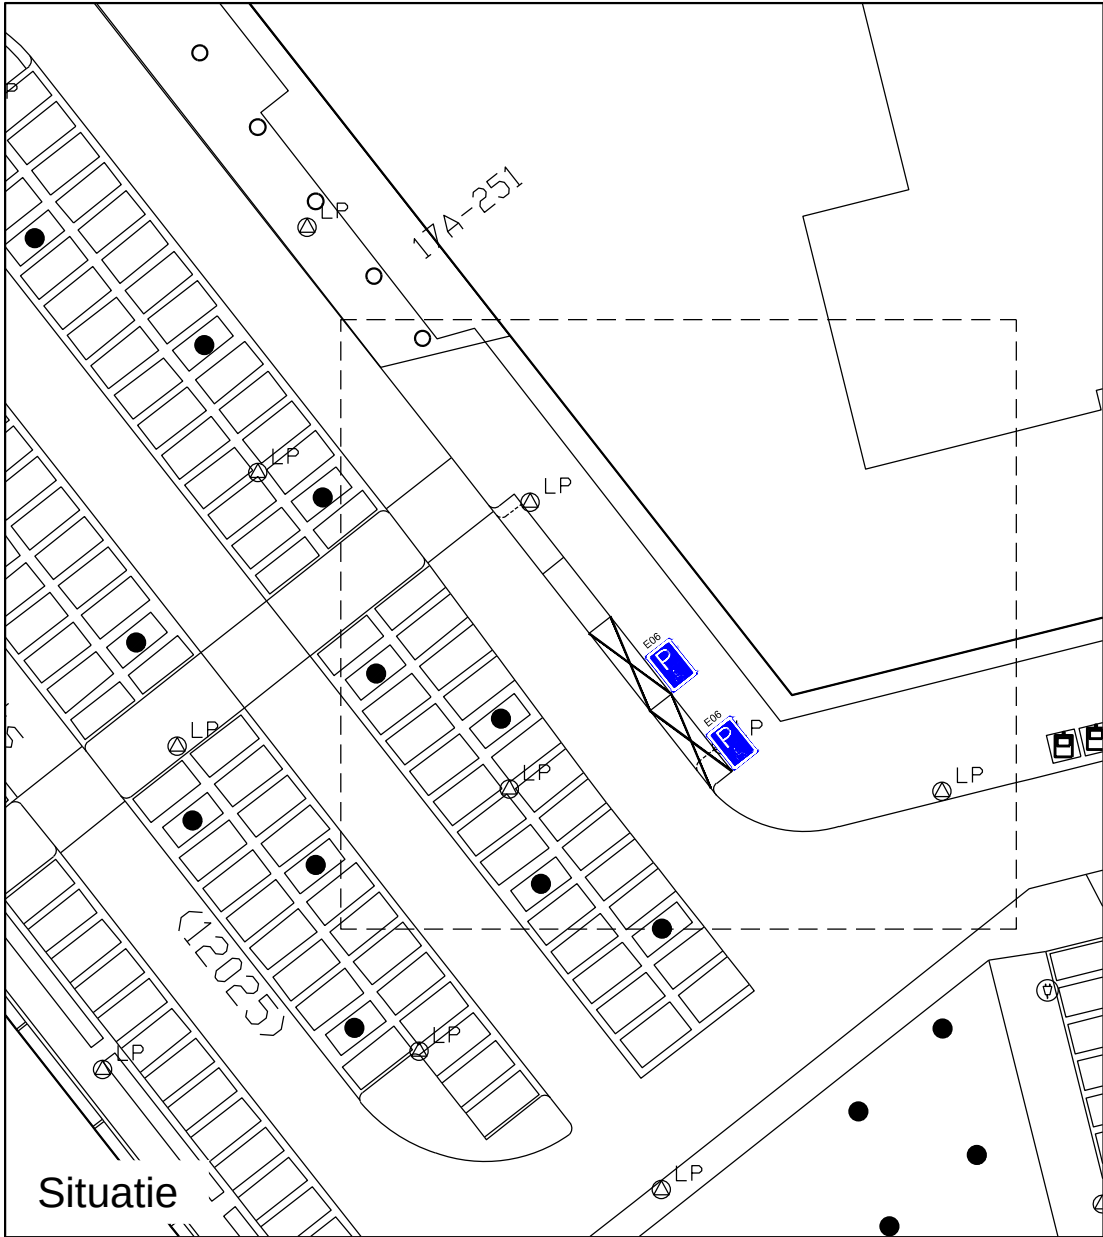

Bestandsnaam: SO_Niels Bohrplaats_DP.dwg
Bladnr: 1/1

DP 31-05-2023

MOB 23 / 056