




Bestaand verkeersplateau

gestoken aslijn ± 250 m
Toevoegen

gestoken aslijn toevoegen
± 100 m
op kruispunt onder beek

Toevoegen
gestoken aslijn
± 50 m

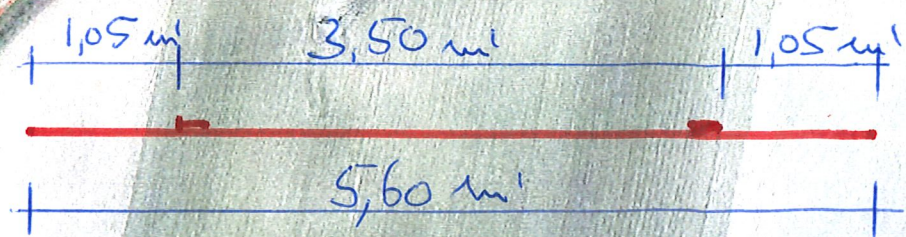

Nieuwe belijning

Afdrukdatum: 14-02-2023
Schaal: 1:3000

