



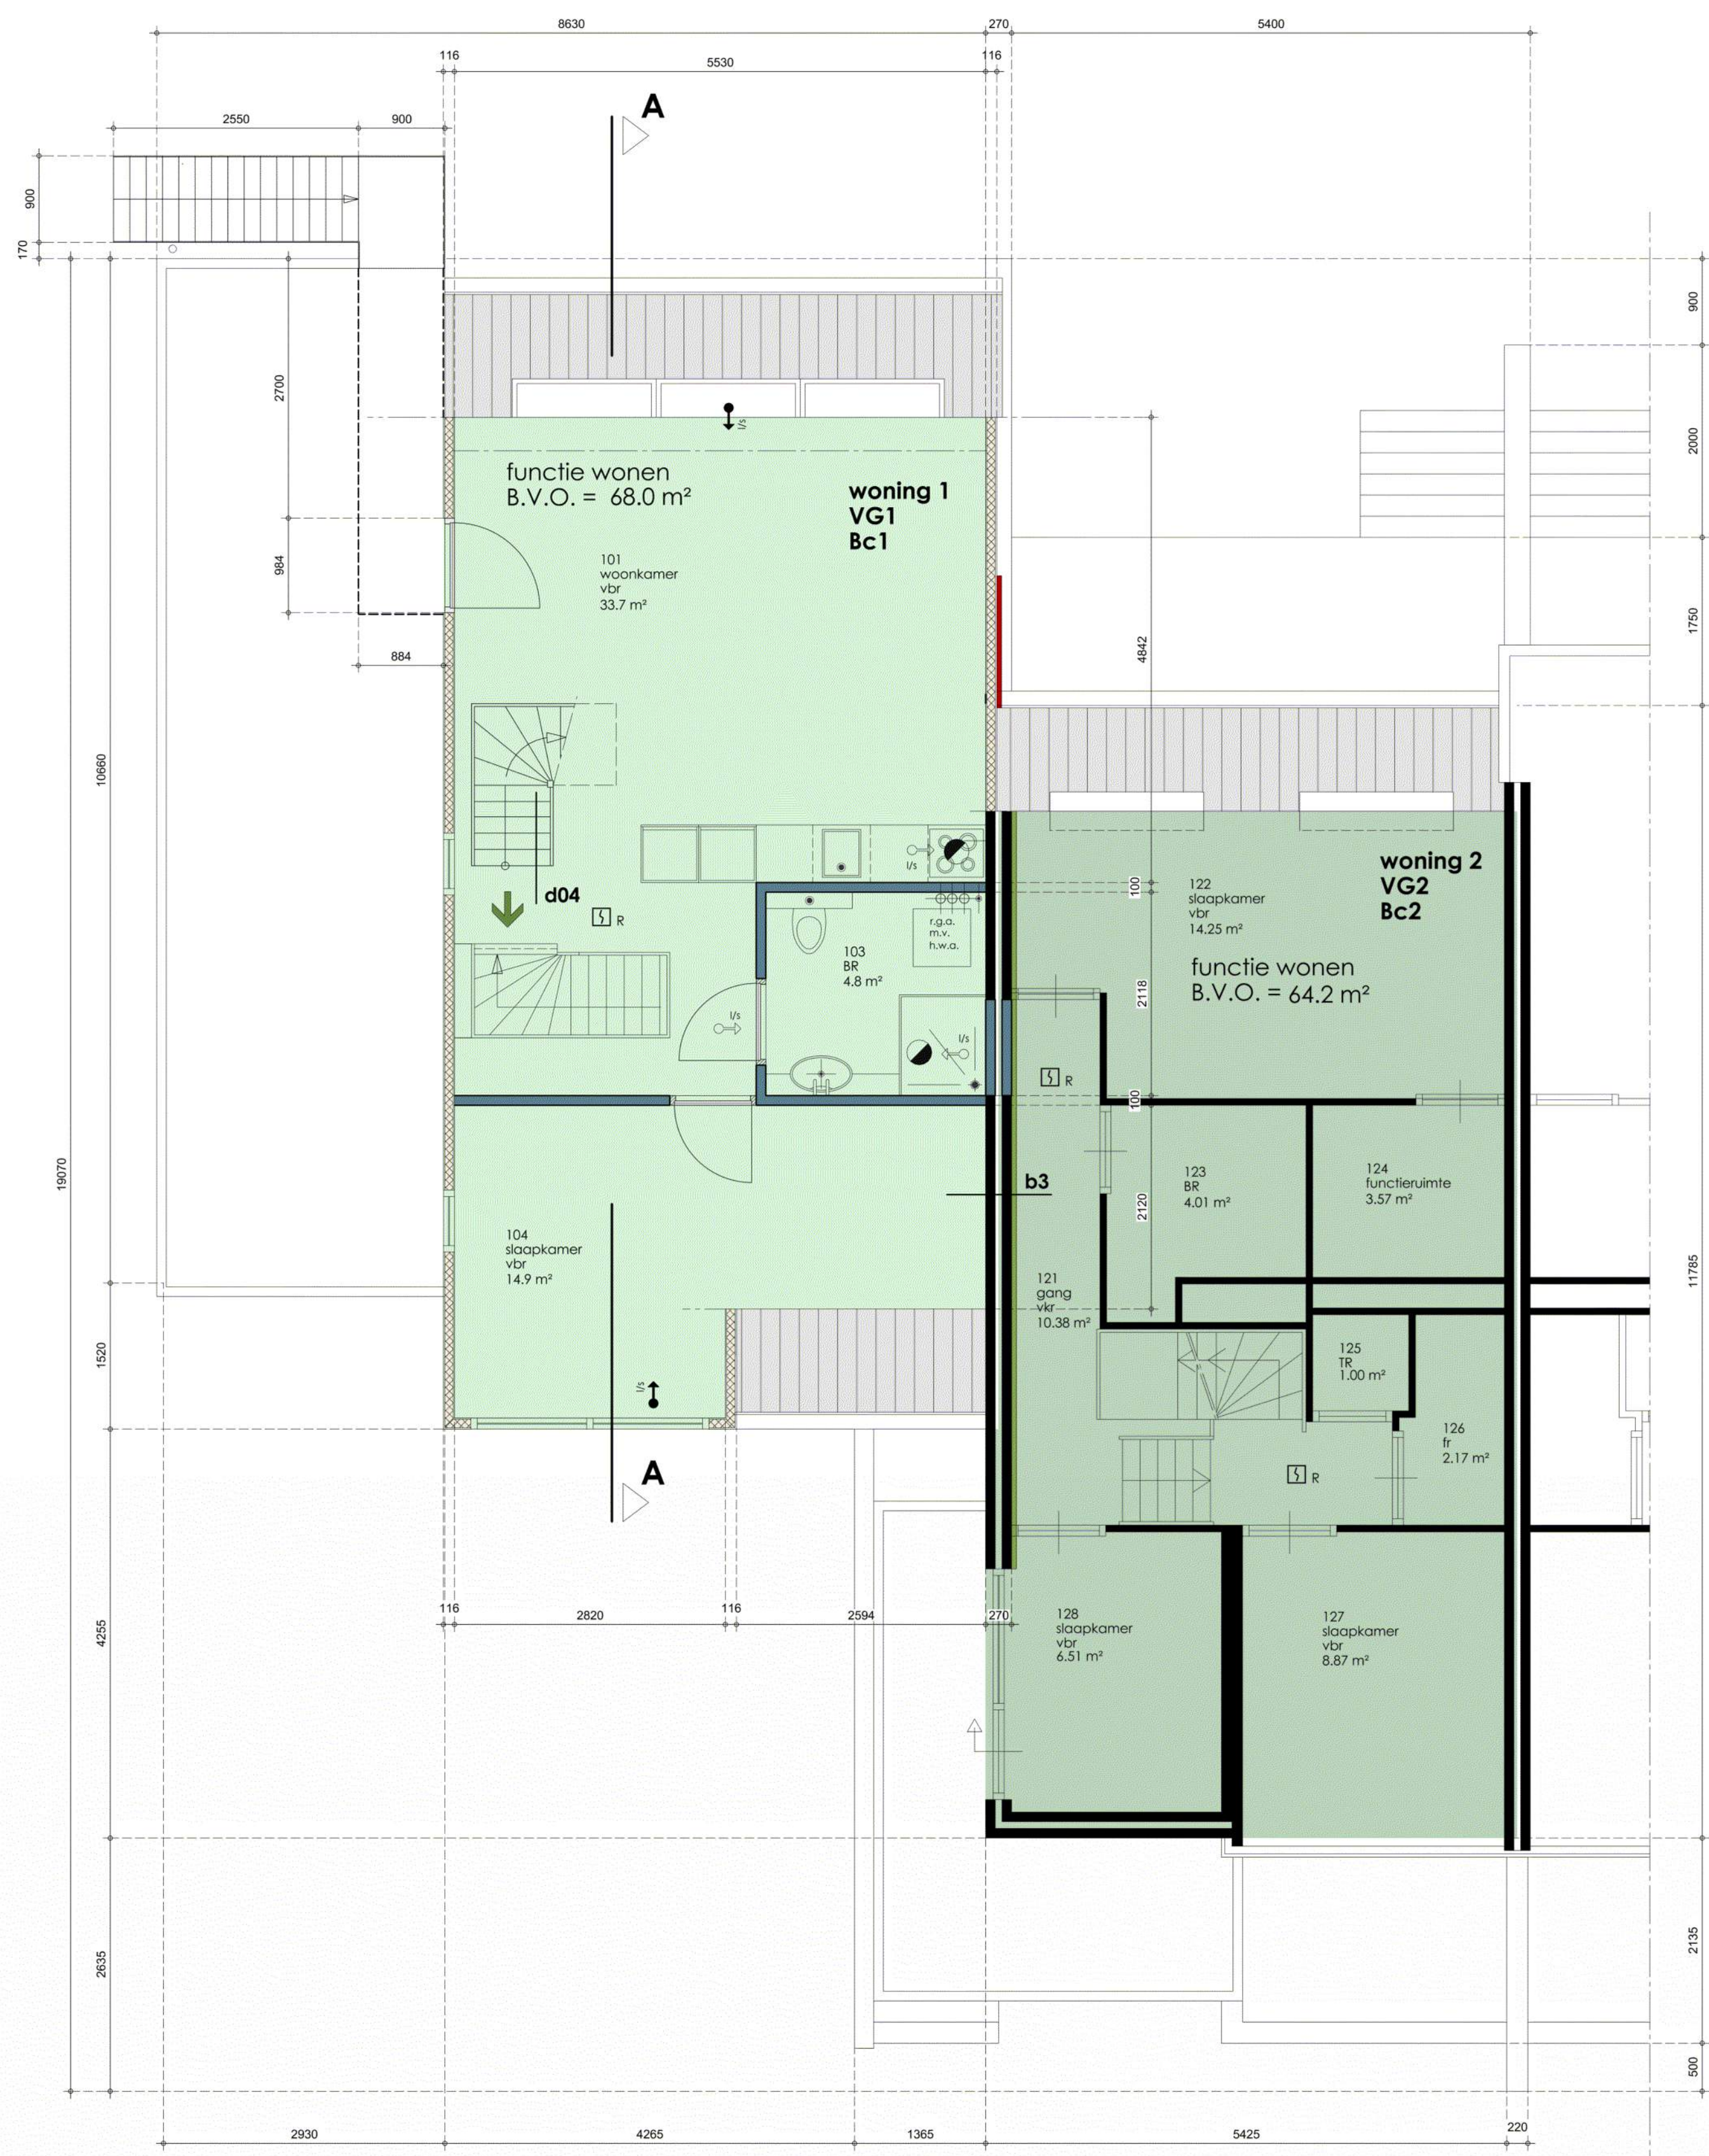

BEGANE GROND nieuwe toestand

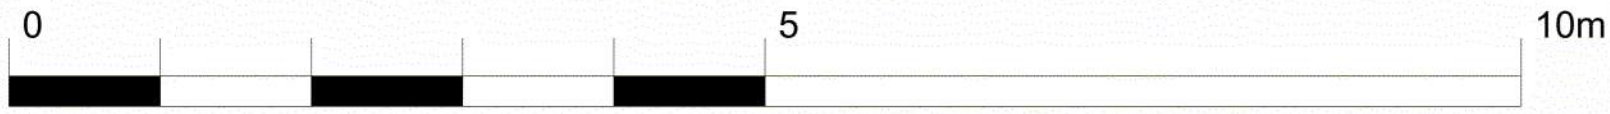

EERSTE VERDIEPING nieuwe toestand

alle maten onderling en in het werk te controleren.



project:	Hermelijnvinder, Gemeente Leiden.		
opdrachtgever:			
onderwerp:	Nieuwe toestand.		

projectnr.:	22.045	schaal:	1:50	tekening nr.:	22.045/BA101
versie:	ALLPLAN 2020	getekend:	mi		
datum:	02-05-2023	formaat:	A		

Behoort bij beschikking van
Burgemeester en Wethouders
van Leiden
Wabo Z/23/3528627

gewijzigd d:
gewijzigd b: 12-06-2023
gewijzigd o: 12-05-2023

h/b = 594 / 841 (0.50m2)

Het Wadda 69
2253 RC Voorschoten
T: 071-36.28.466
E: info@labordus.nl
W: www.labordus.nl

Allplan 2020