




ZIJGEVEL bestaande toestand

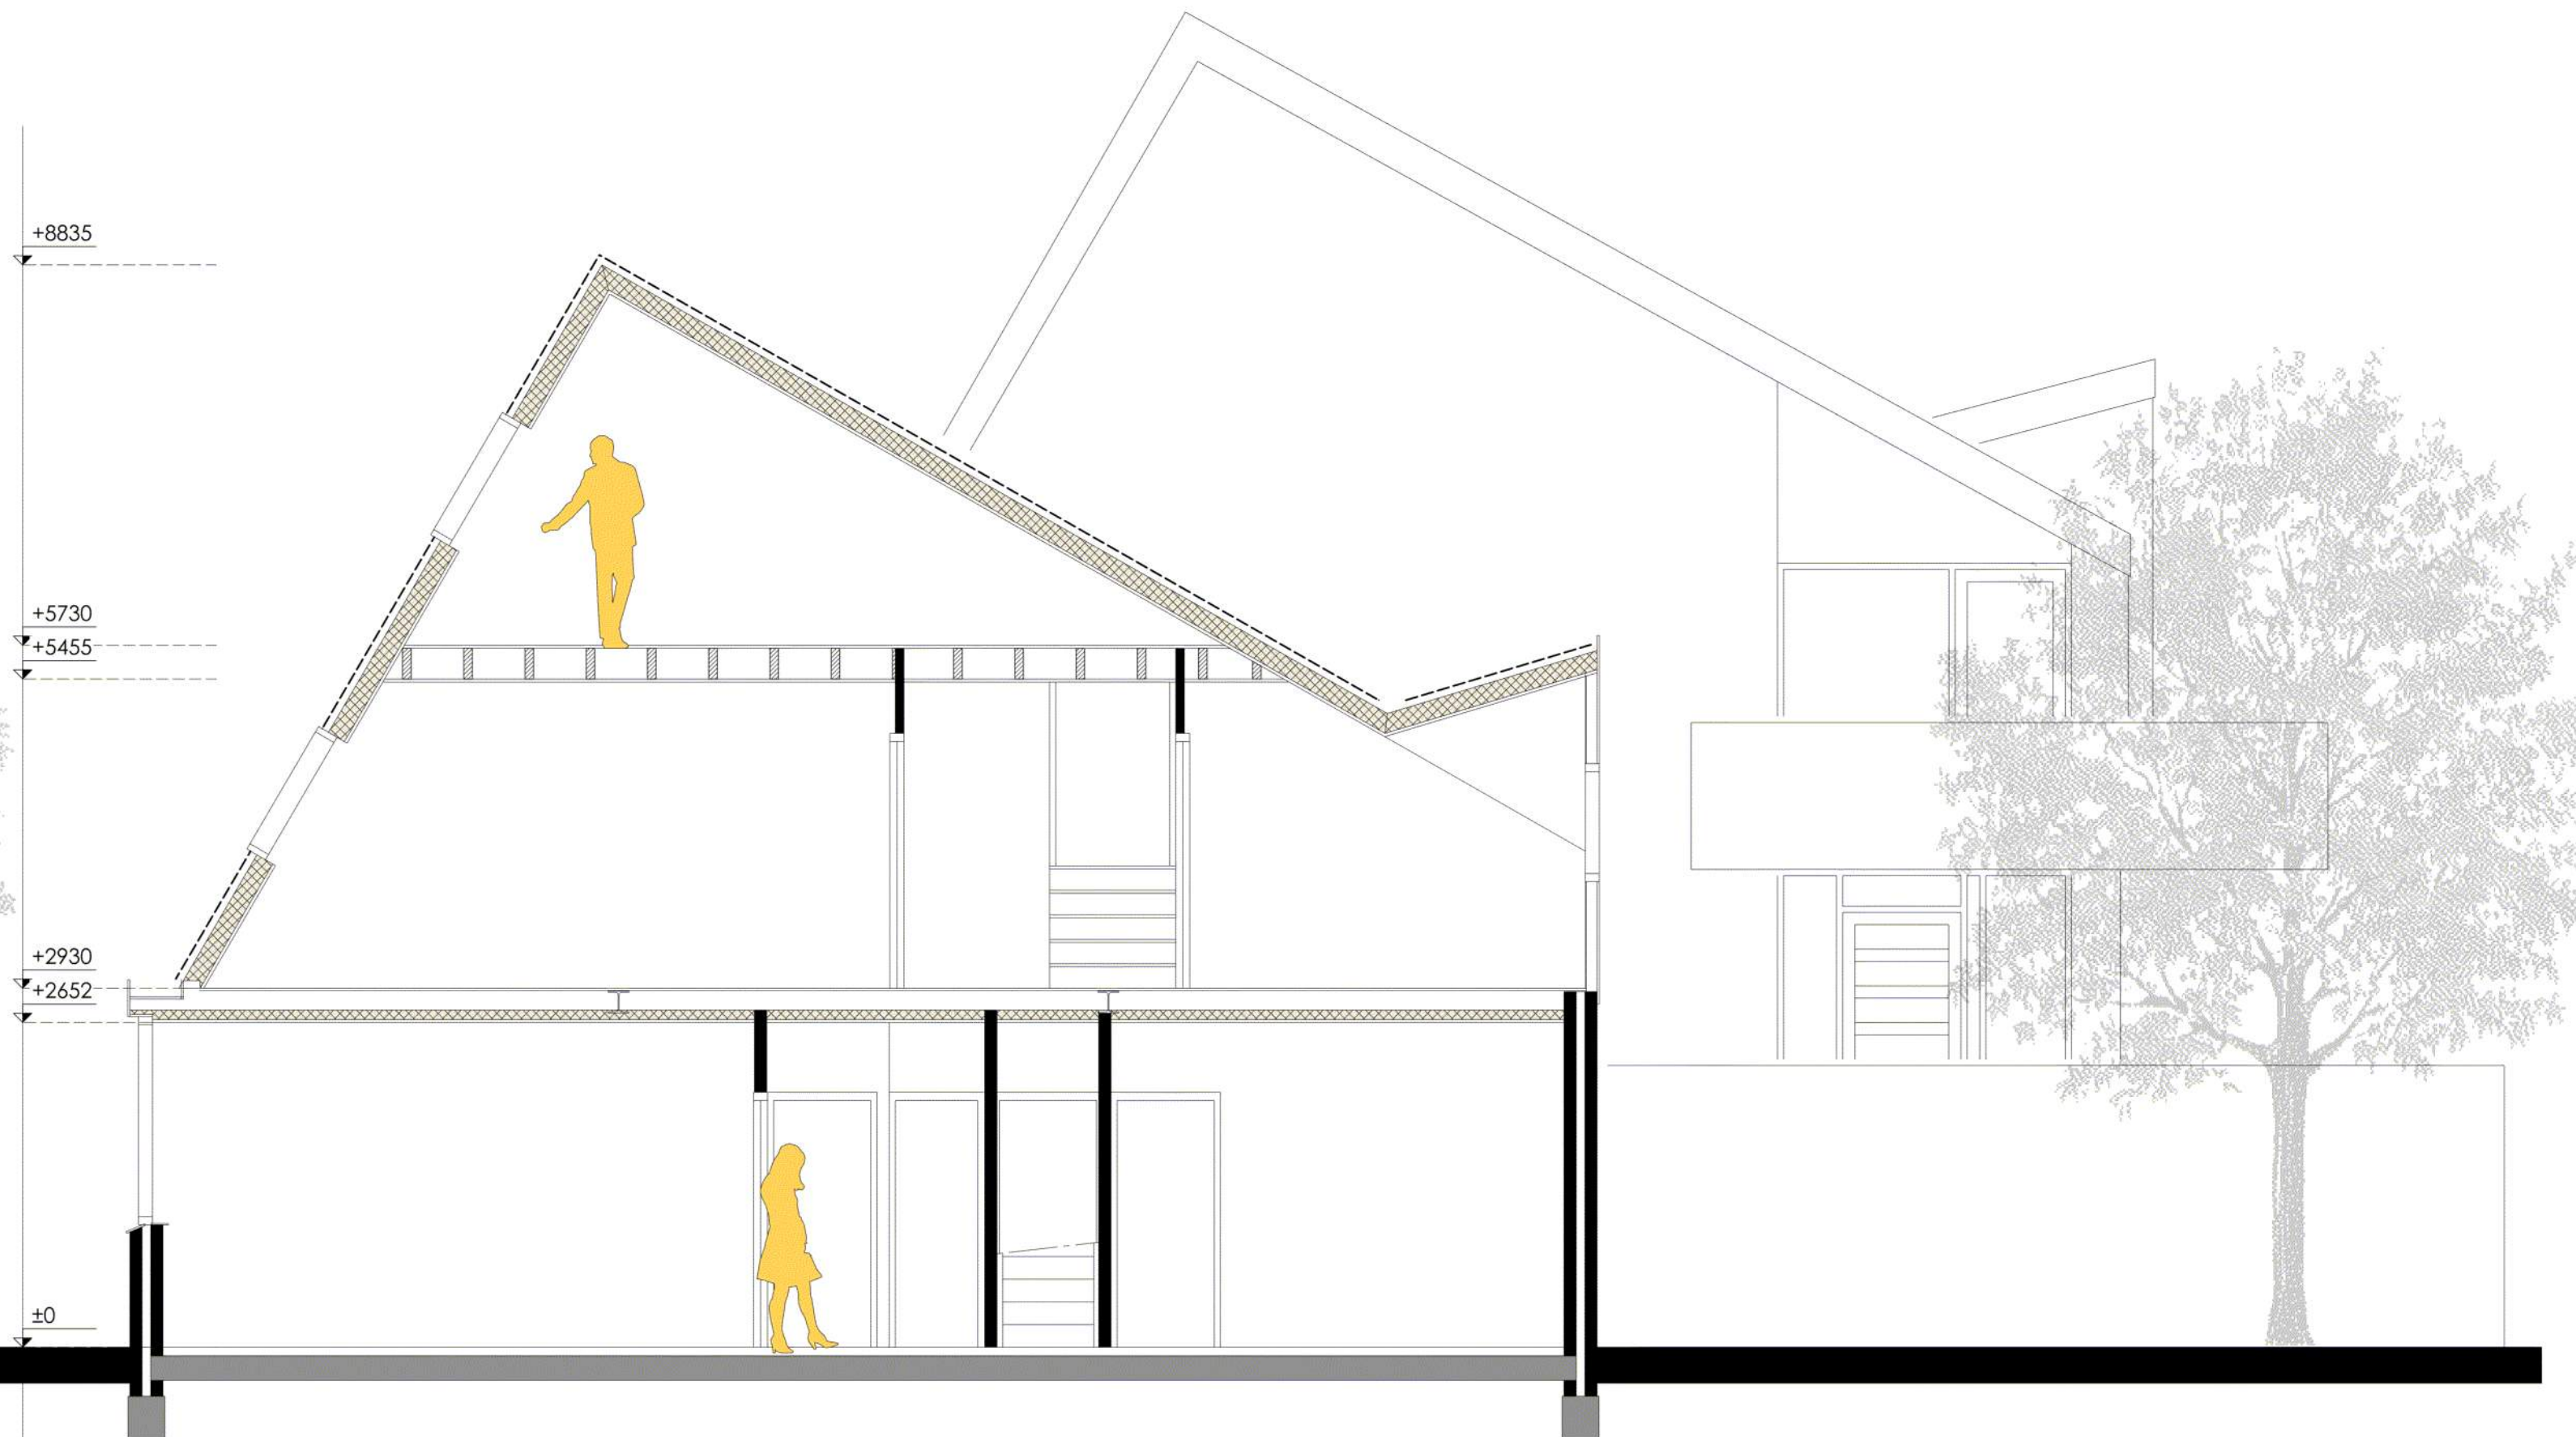

DOORSNEDE A-A bestaande toestand



VOORGEVEL bestaande toestand



ACHTERGEVEL bestaande toestand

alle maten onderling en in het werk te controleren.



Het Wadda 69
2253 RC Voorschoten
T: 071-36.28.466
E: info@labordus.nl
W: www.lpb.nl

project:	Hermelijnvinder, Gemeente Leiden.		
opdrachtgever:			
onderwerp:	Bestaande toestand.		

projectnr.:	22.045	schaal:	1:50	tekening nr.: 22.045/BA02
versie:	ALLPLAN 2020	getekend:	ml	
datum:	02-05-2023	formaat:	A	

Behoort bij beschikking van
Burgemeester en Wethouders
van Leiden
Wabo Z/23/3528627

gewijzigd d:
gewijzigd c:
gewijzigd b:
gewijzigd a:

h/b = 594 / 841 (0.50m2)

Allplan 2020