


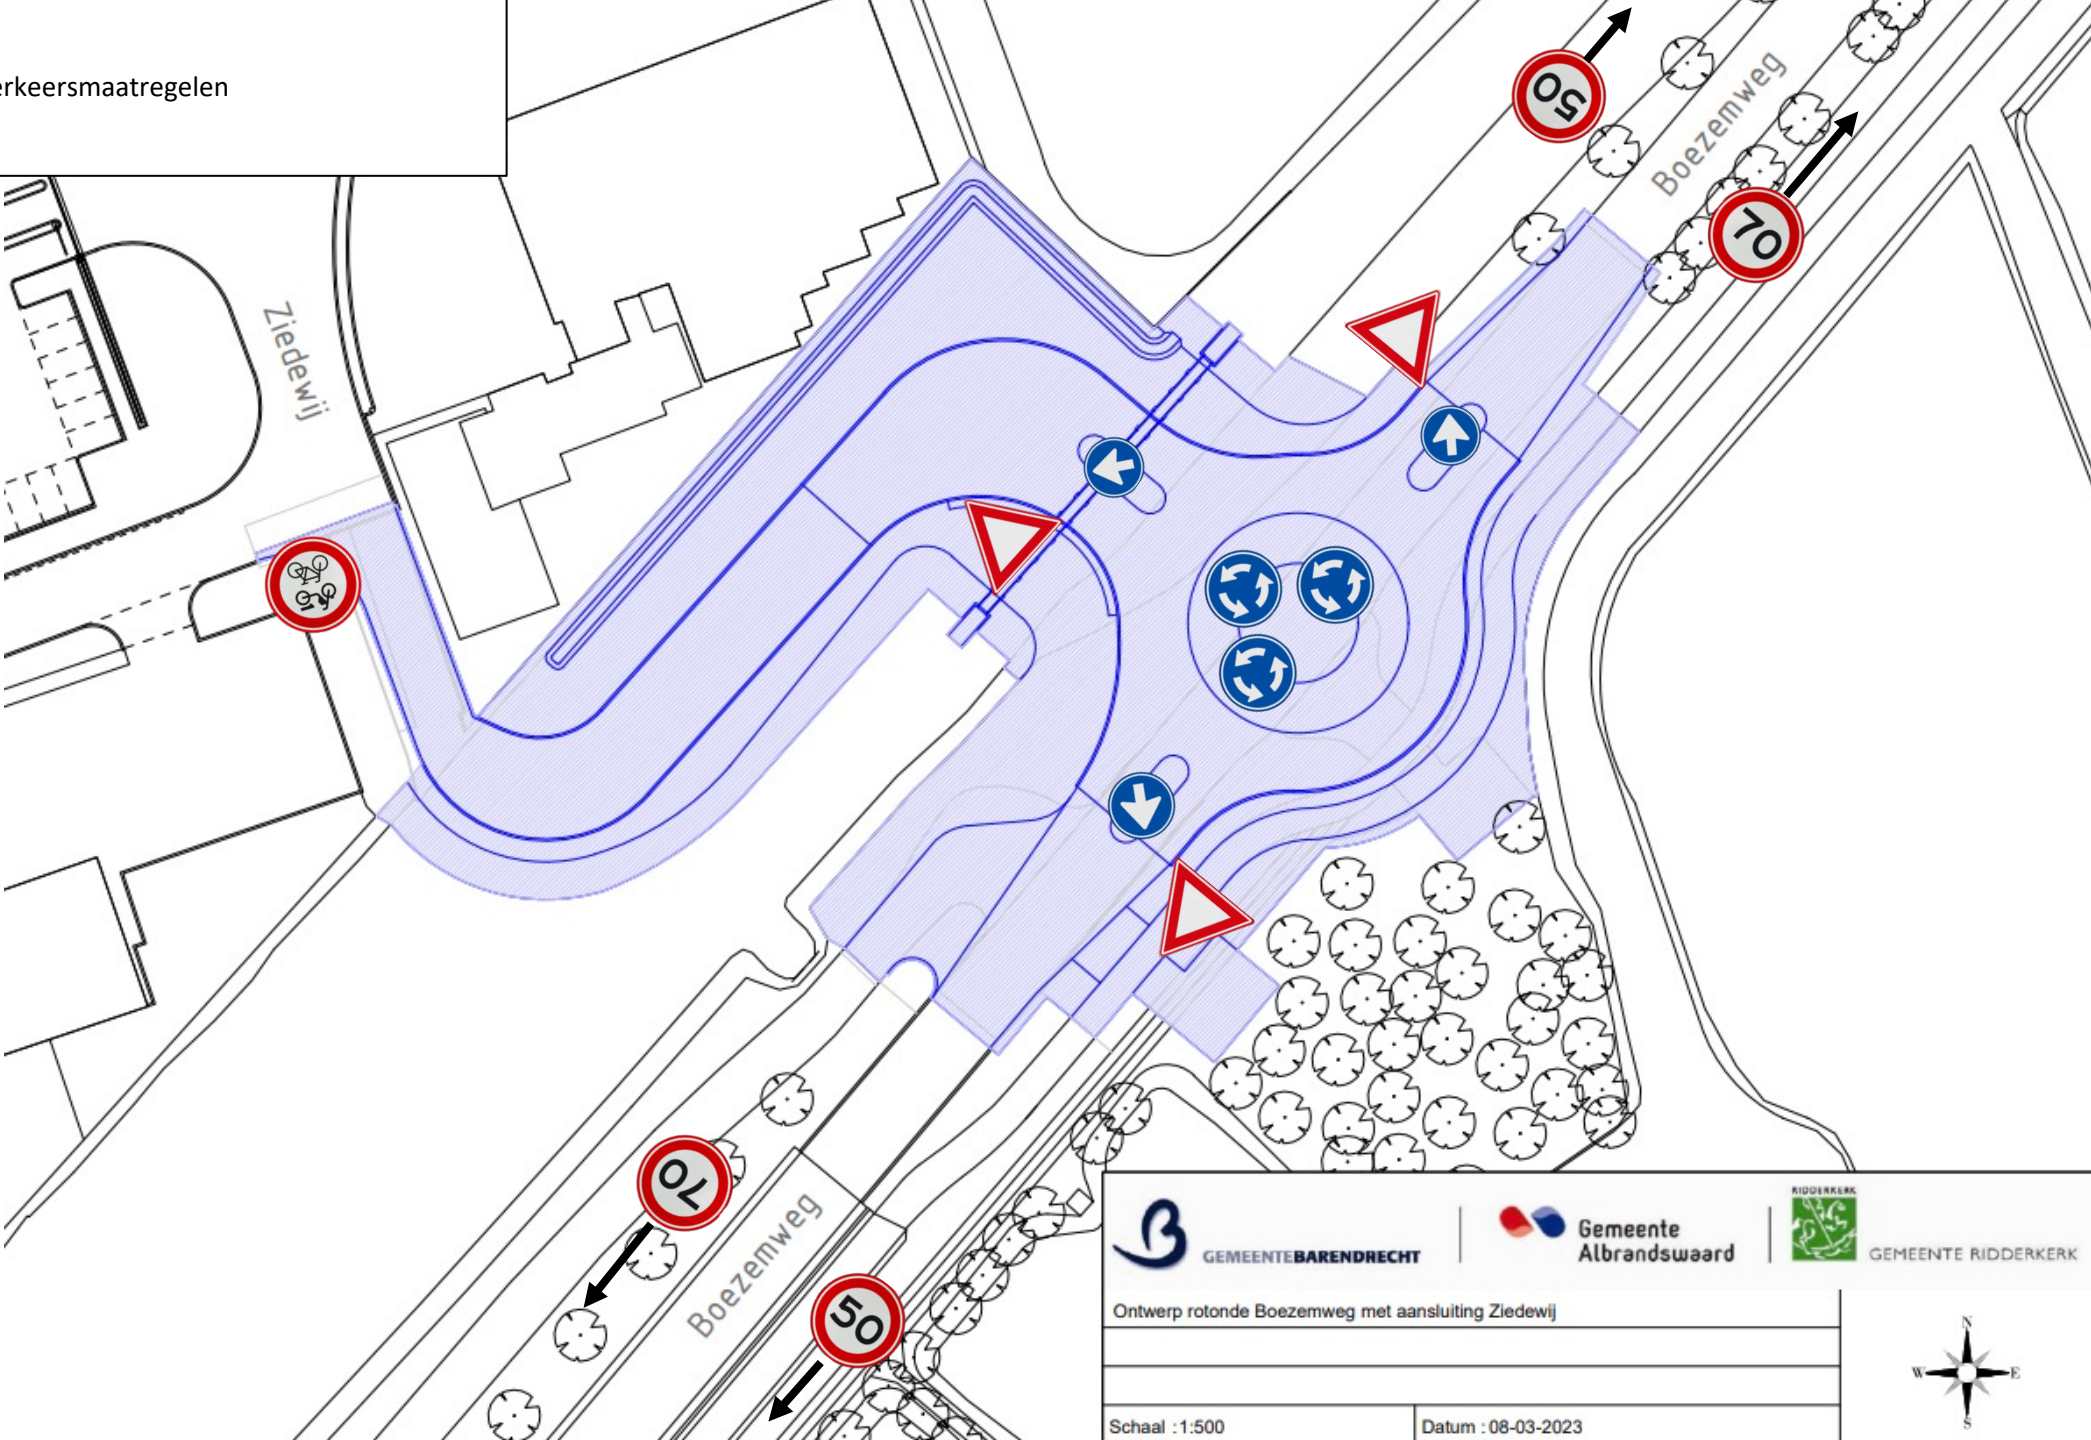

Ontwerp rotonde Boezemweg met aansluiting Ziedewij

Schaal : 1:500

Datum : 08-03-2023

