Situatietekening

Instellen verplichte rijrichting rechtsaf

20216-23-2202-BP-E

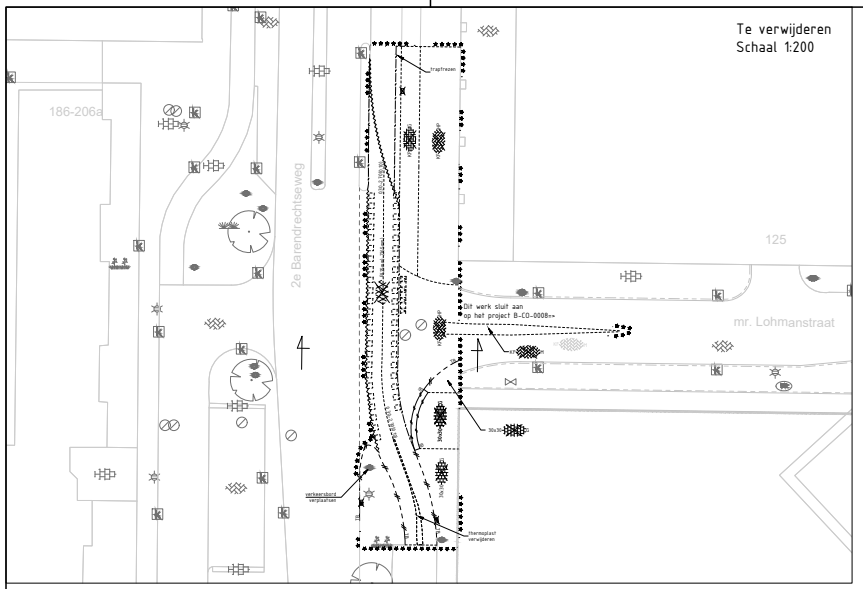

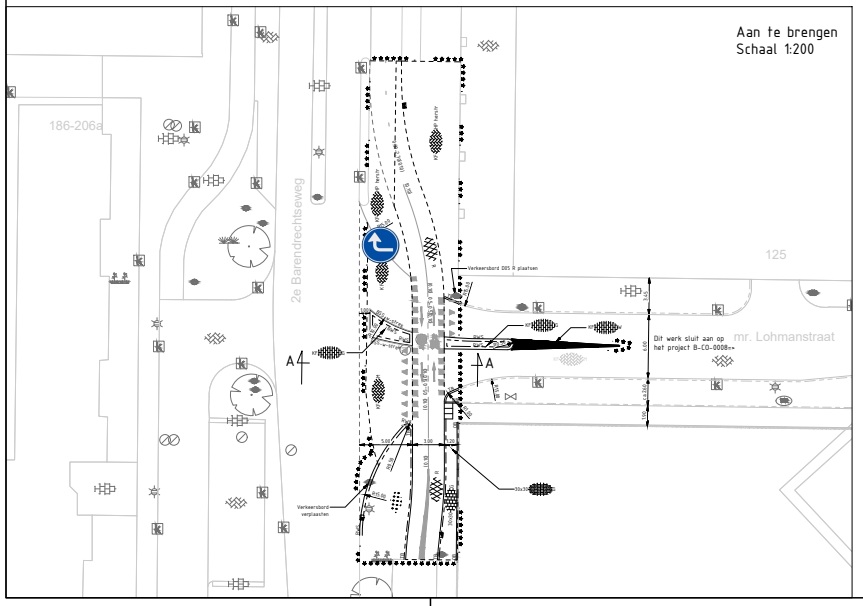

Dwarsprofiel A-A
Schaal 1:50

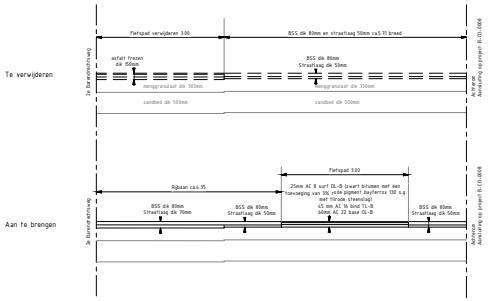

Legenda

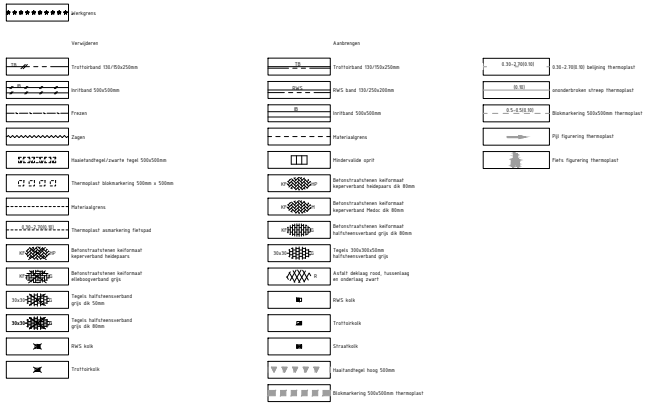

CONCEPT

GEMEENTE BARENDRECHT

Gemeente Barendrecht
Postbus 501
2990 EA Barendrecht

Kruising mr. Lohmanstraat - 2e Barendrechtseweg
Verkeerstechnische herinrichting

Tekeningnummer:
B-CO-07-021

Bestandsnaam:
B-CO-07-021.dwg

Schaal : 1 : 200	Afm : A1	Datum: 19-10-2021	Bestekn r : B-CO-0013
Gemaakt : RK	Goedgekeurd : RB	Projectnr : B-CO-0013	