

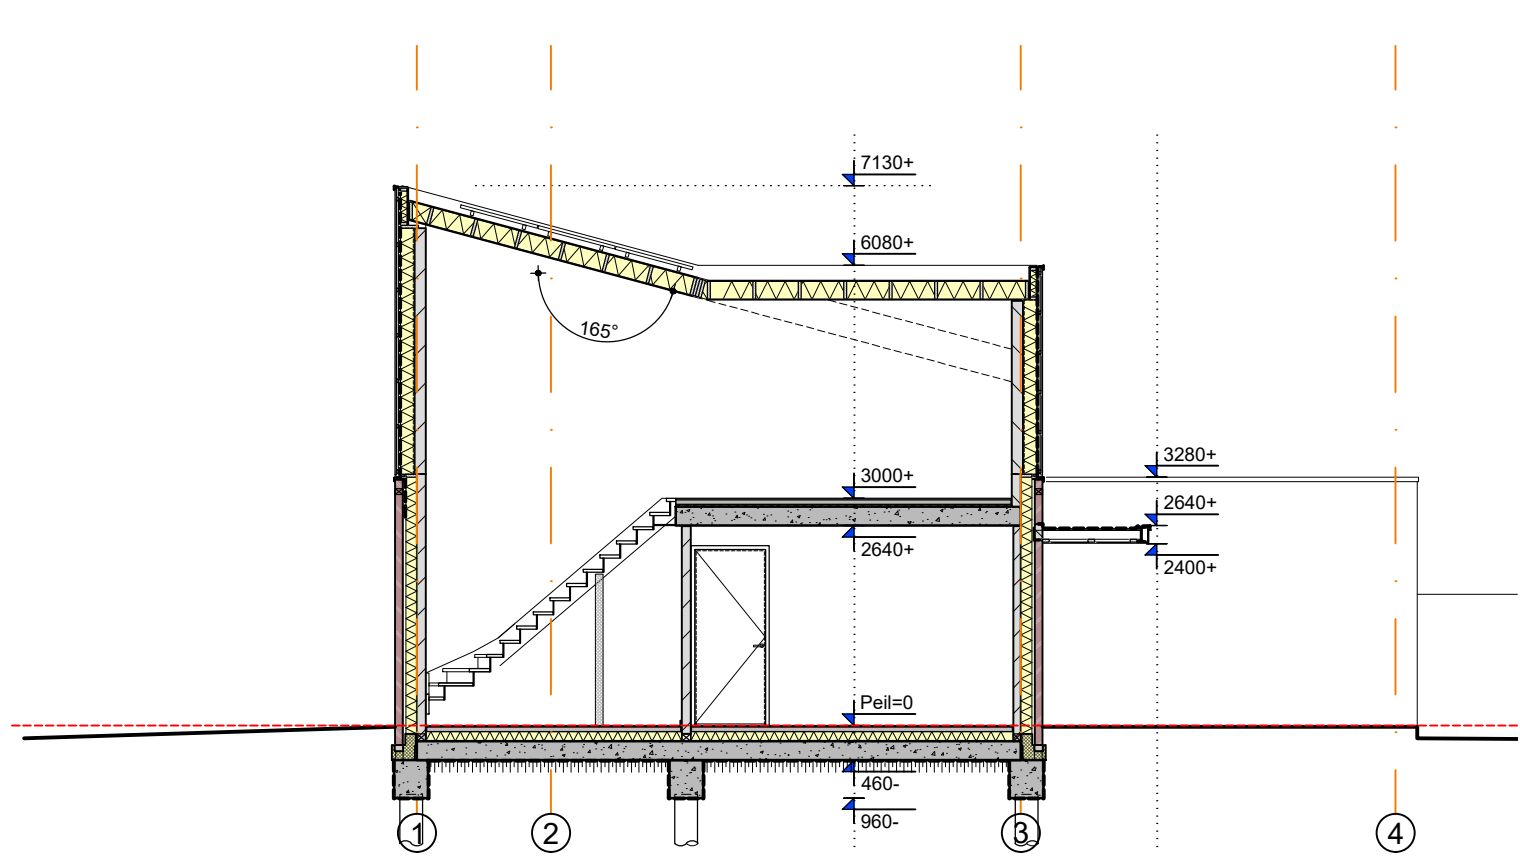



Voorgevel

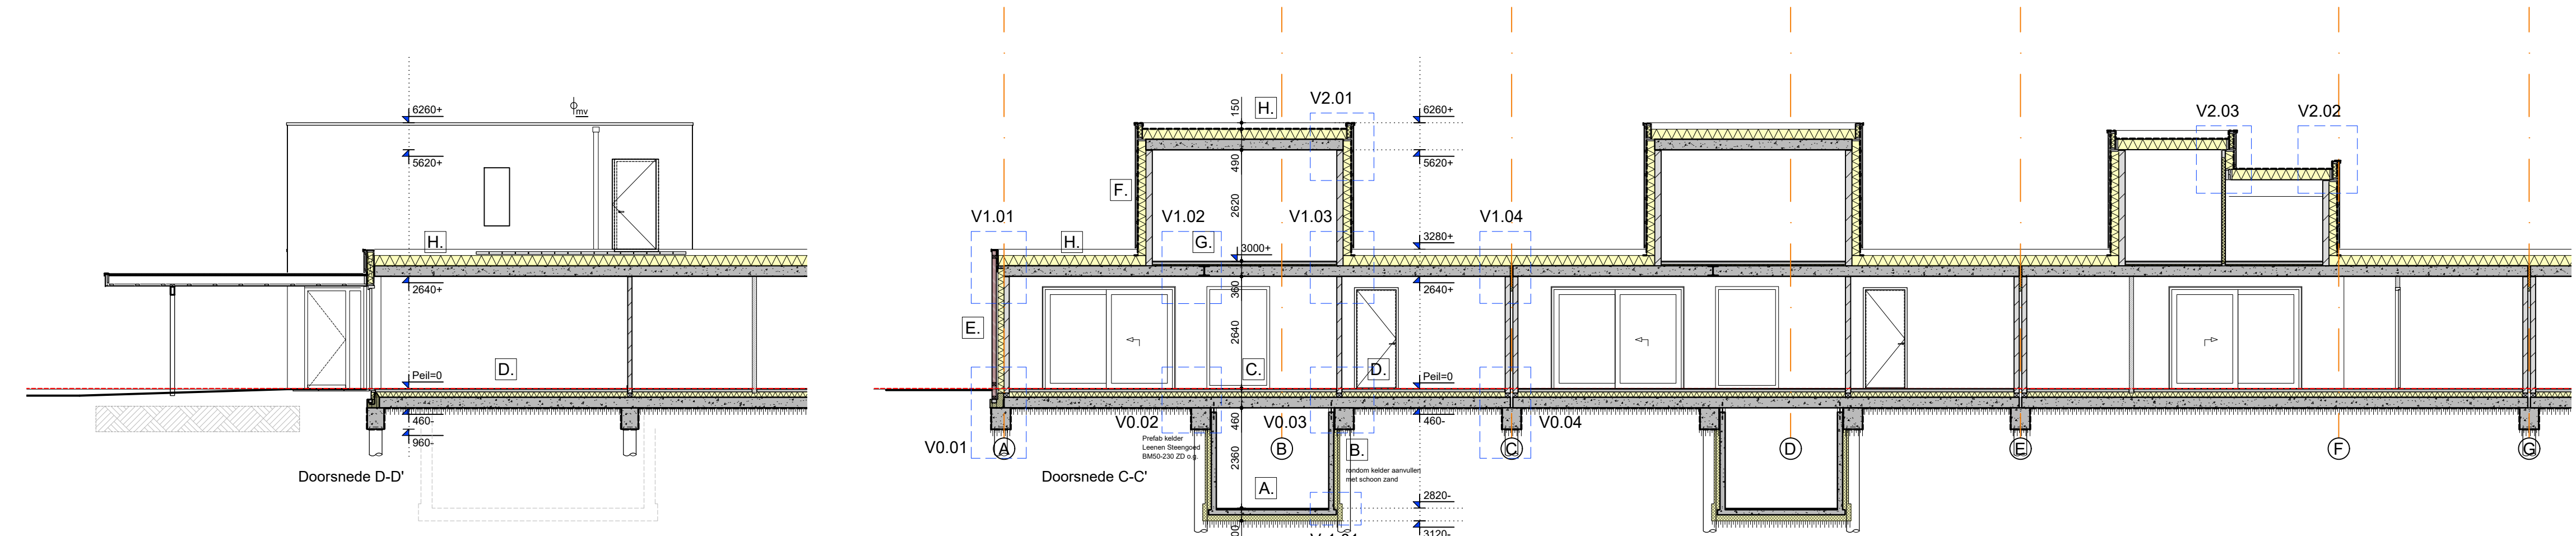


Doorsnede A-A'

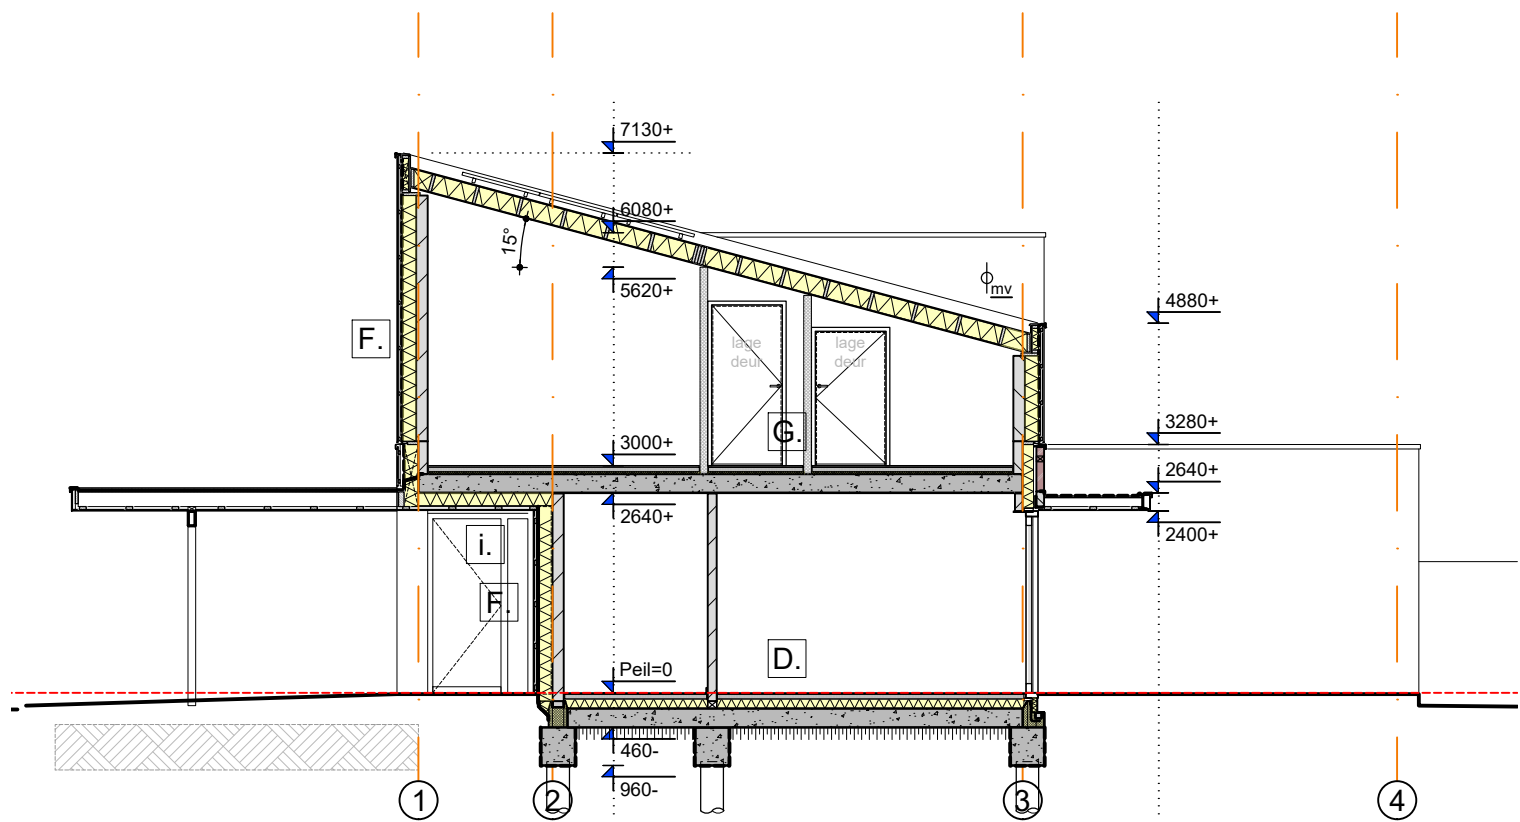


Doorsnede B-B'

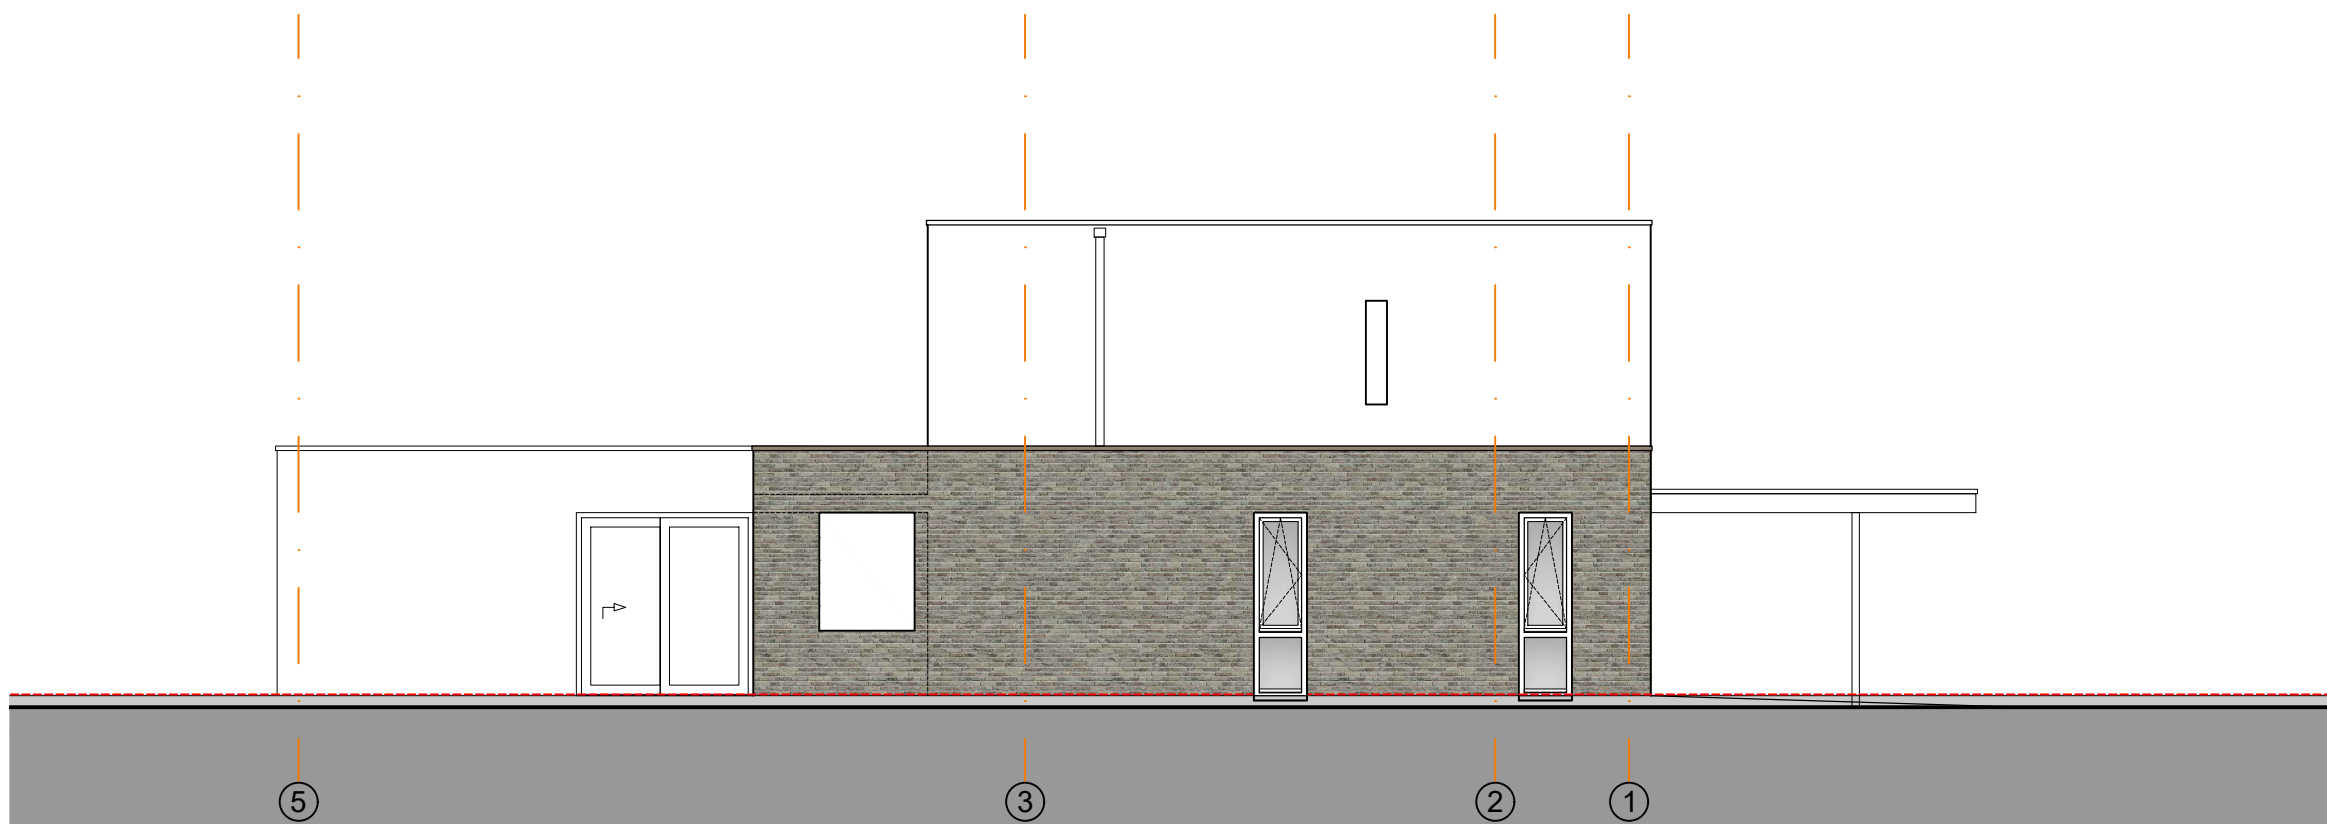


Linker zijgevel woning 5

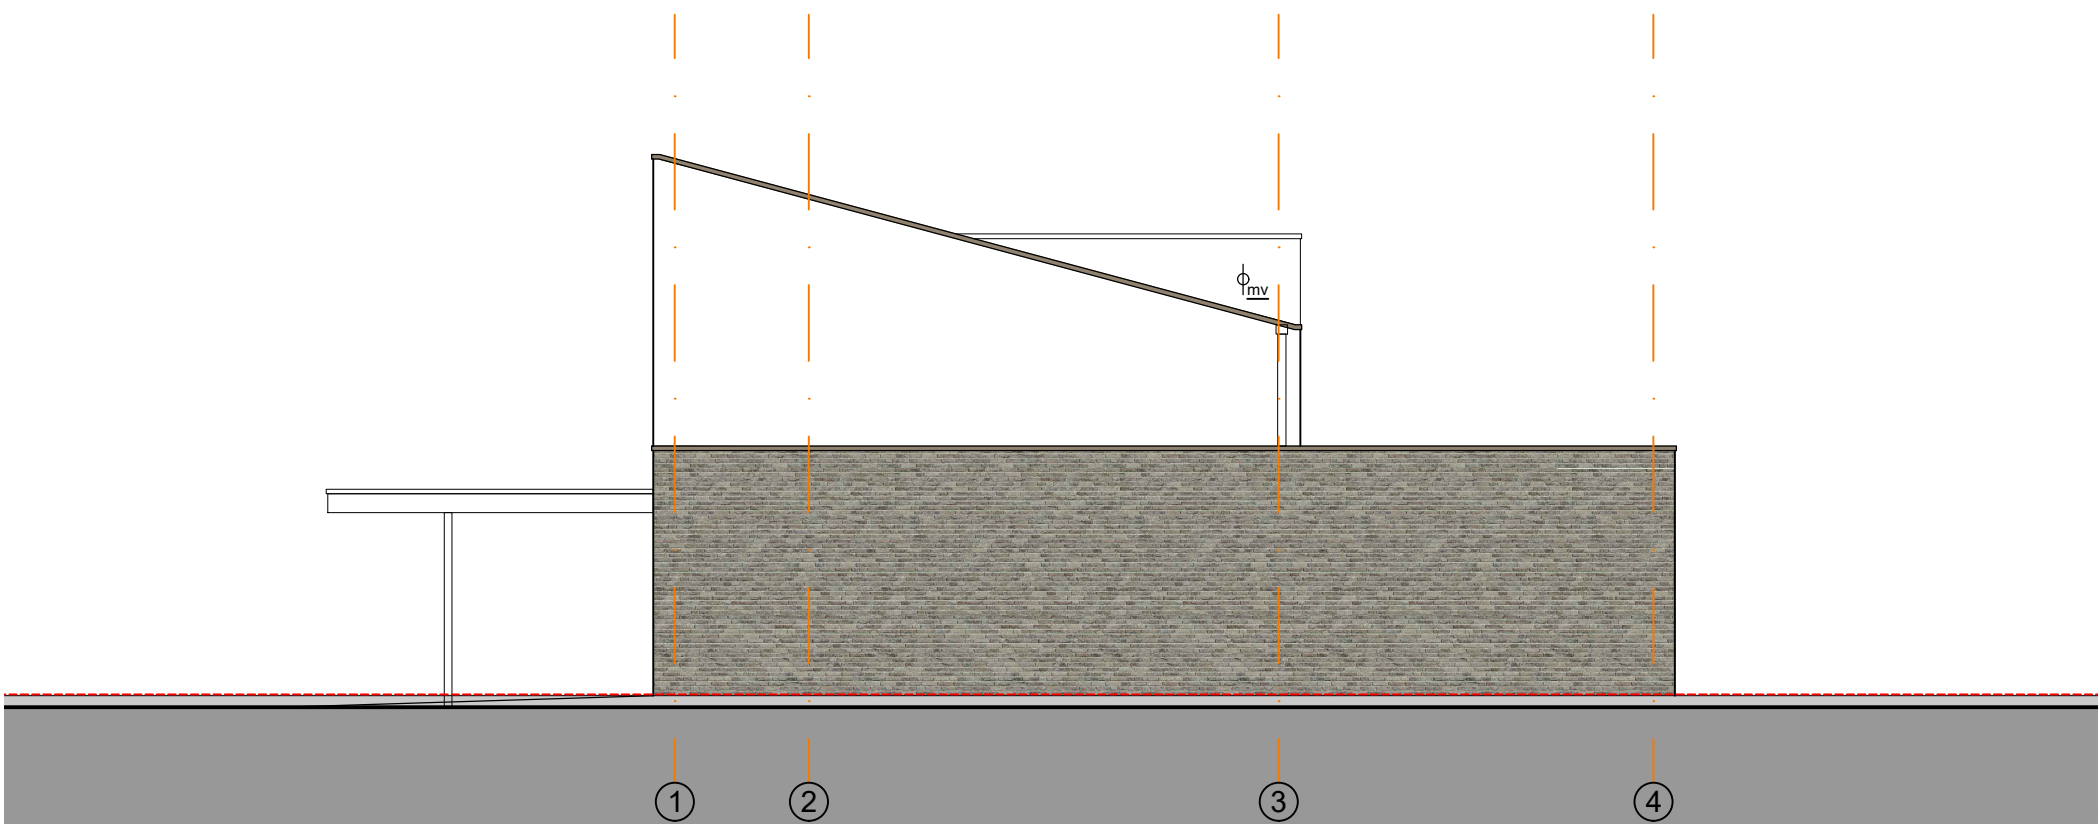

Rechter zijgevel woning 11

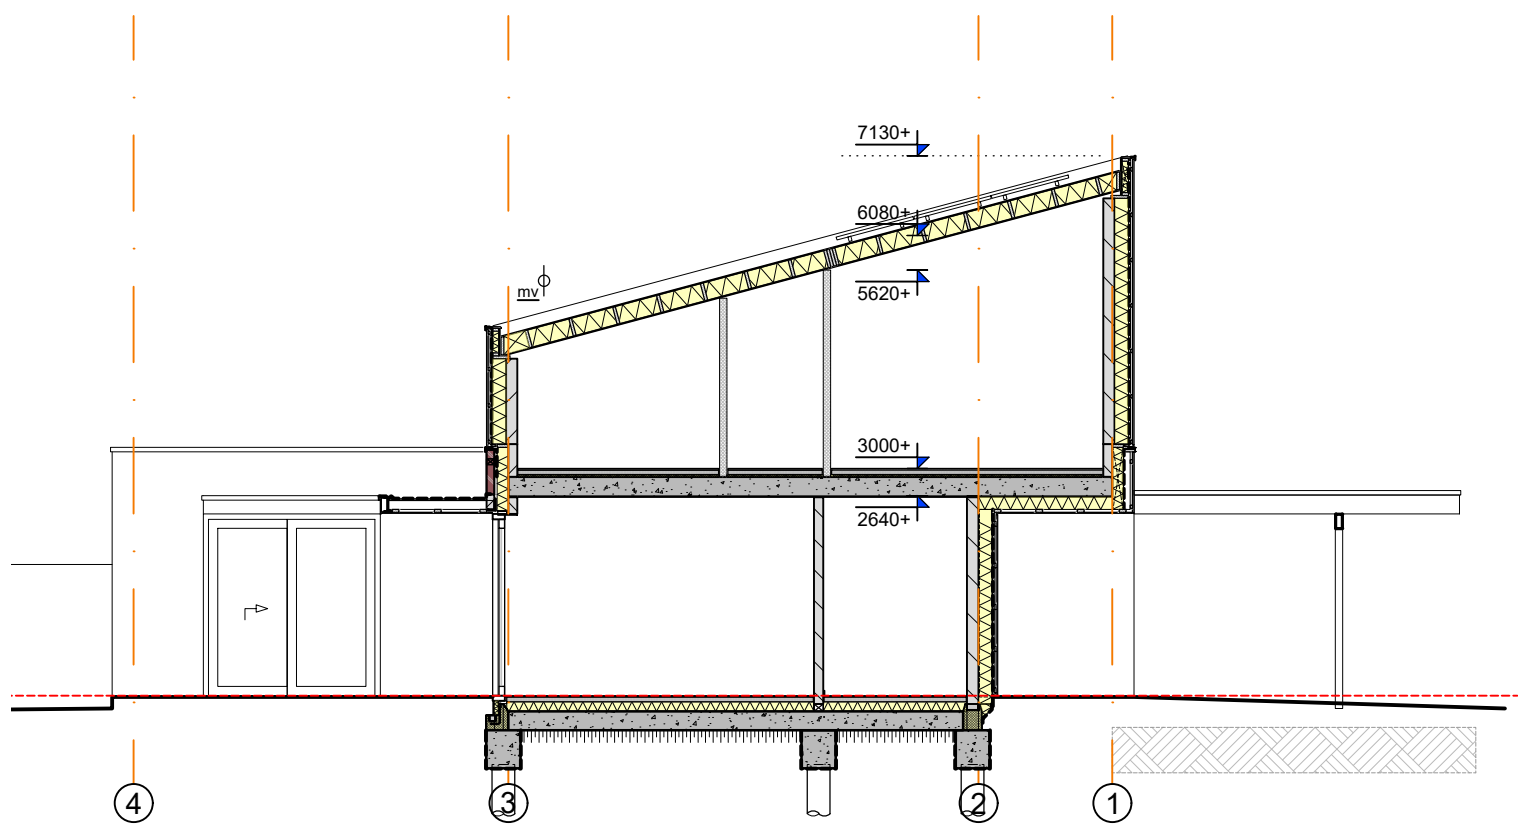

Doorsnede B'-B

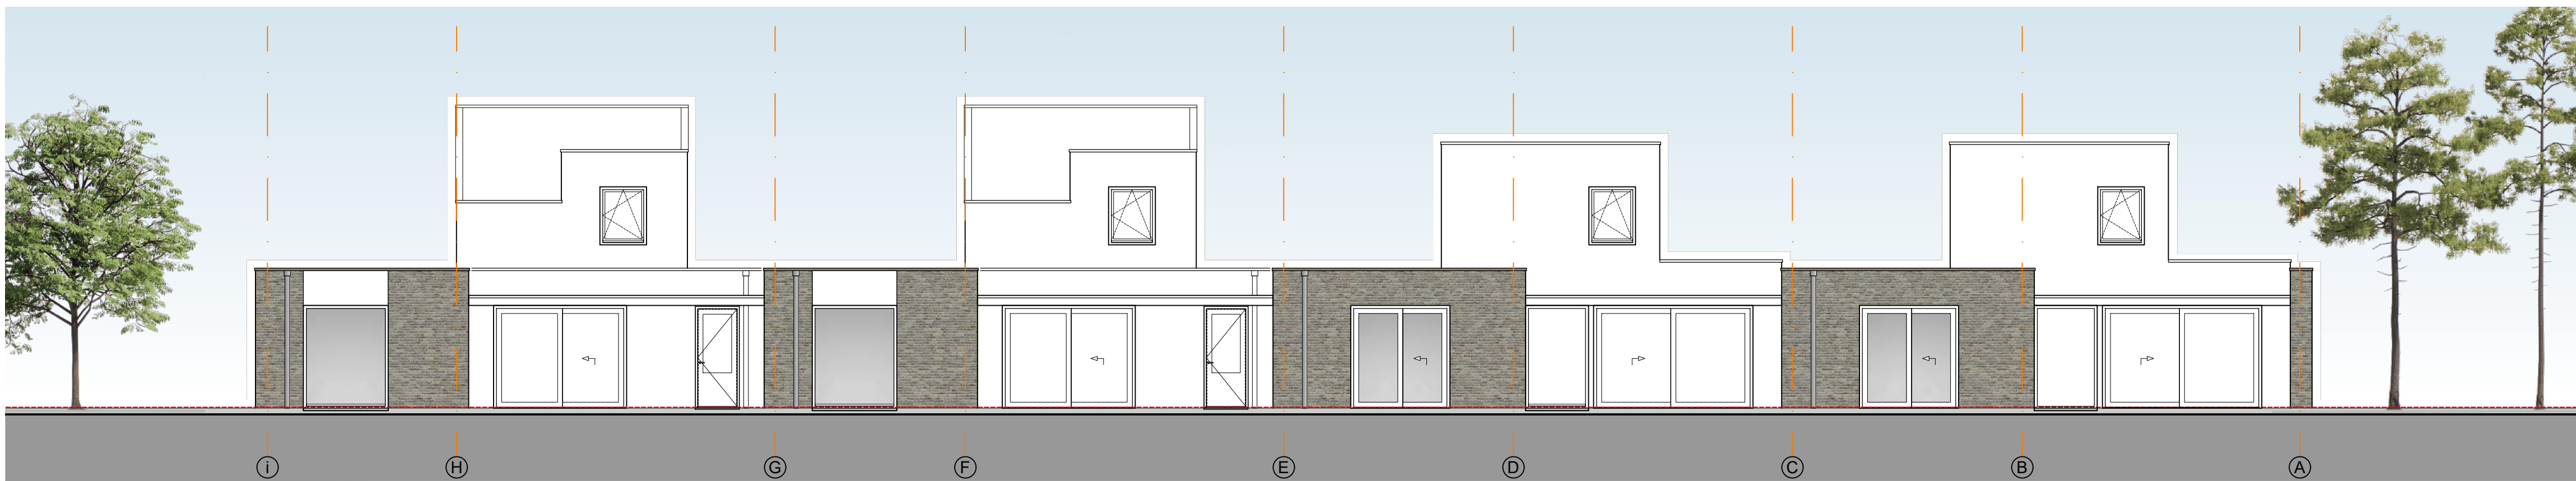

Achtergevel

- RENNOOI**
- schoon metselwerk
 - binnenspouwblad
 - nieuwe lichte scheidingwand
 - isolatie
 - 0.1 ruimtenummer
 - entree 7.0 m²
 - peilmaat
 - verge hoogte
 - rookmelder, conform NEN 2555
 - afvoer mechanische ventilatie

MATERIALEN EN KLEUREN

Dak		
Hellend dak	EPDM	Donker grijs
Plat dak	EPDM	Donker grijs
	Daklim gepoedercoat	RAL 1035
	Zonnepanelen	Mono af-black
Gevel		
Metselwerk	Handvorm WF 210x100x50	Grijs geaniseerd
	Lagenmaat 62.5mm	Wolvenband
	Voegwerk platend	Grijs
Gevelbekleding	Houten delen	Gebelst
Kozijnen, ramen, deuren		
Kozijnen	Aluminium	RAL7022
Ramen	Aluminium	RAL7022
Deuren	Aluminium	RAL7022
Schuifpui	Aluminium	RAL7022

VAN DEN ACKER ARCHITECTEN B.V.
SPOORLAAN 3 5751 JM DEURNE
T 0493 31 21 75 E info@vda-architecten.nl W www.vda-architecten.nl



1253

Nieuwbouw 4 woningen aan de Flemingstraat

bouwplan

Bestektekening

Nieuwe toestand
gevels en doorsneden

datum 18-04-2023

schaal 1:100

Aanvraag omgevingsvergunning

bladnummer

B03

A. 10-05-2023 : merk J vervangen door merk L, slaapkamer 1.2

Deze tekening mag zonder onze schriftelijke toestemming niet worden gereproduceerd, noch verspreid, noch aan derden ter inzage worden gegeven.