



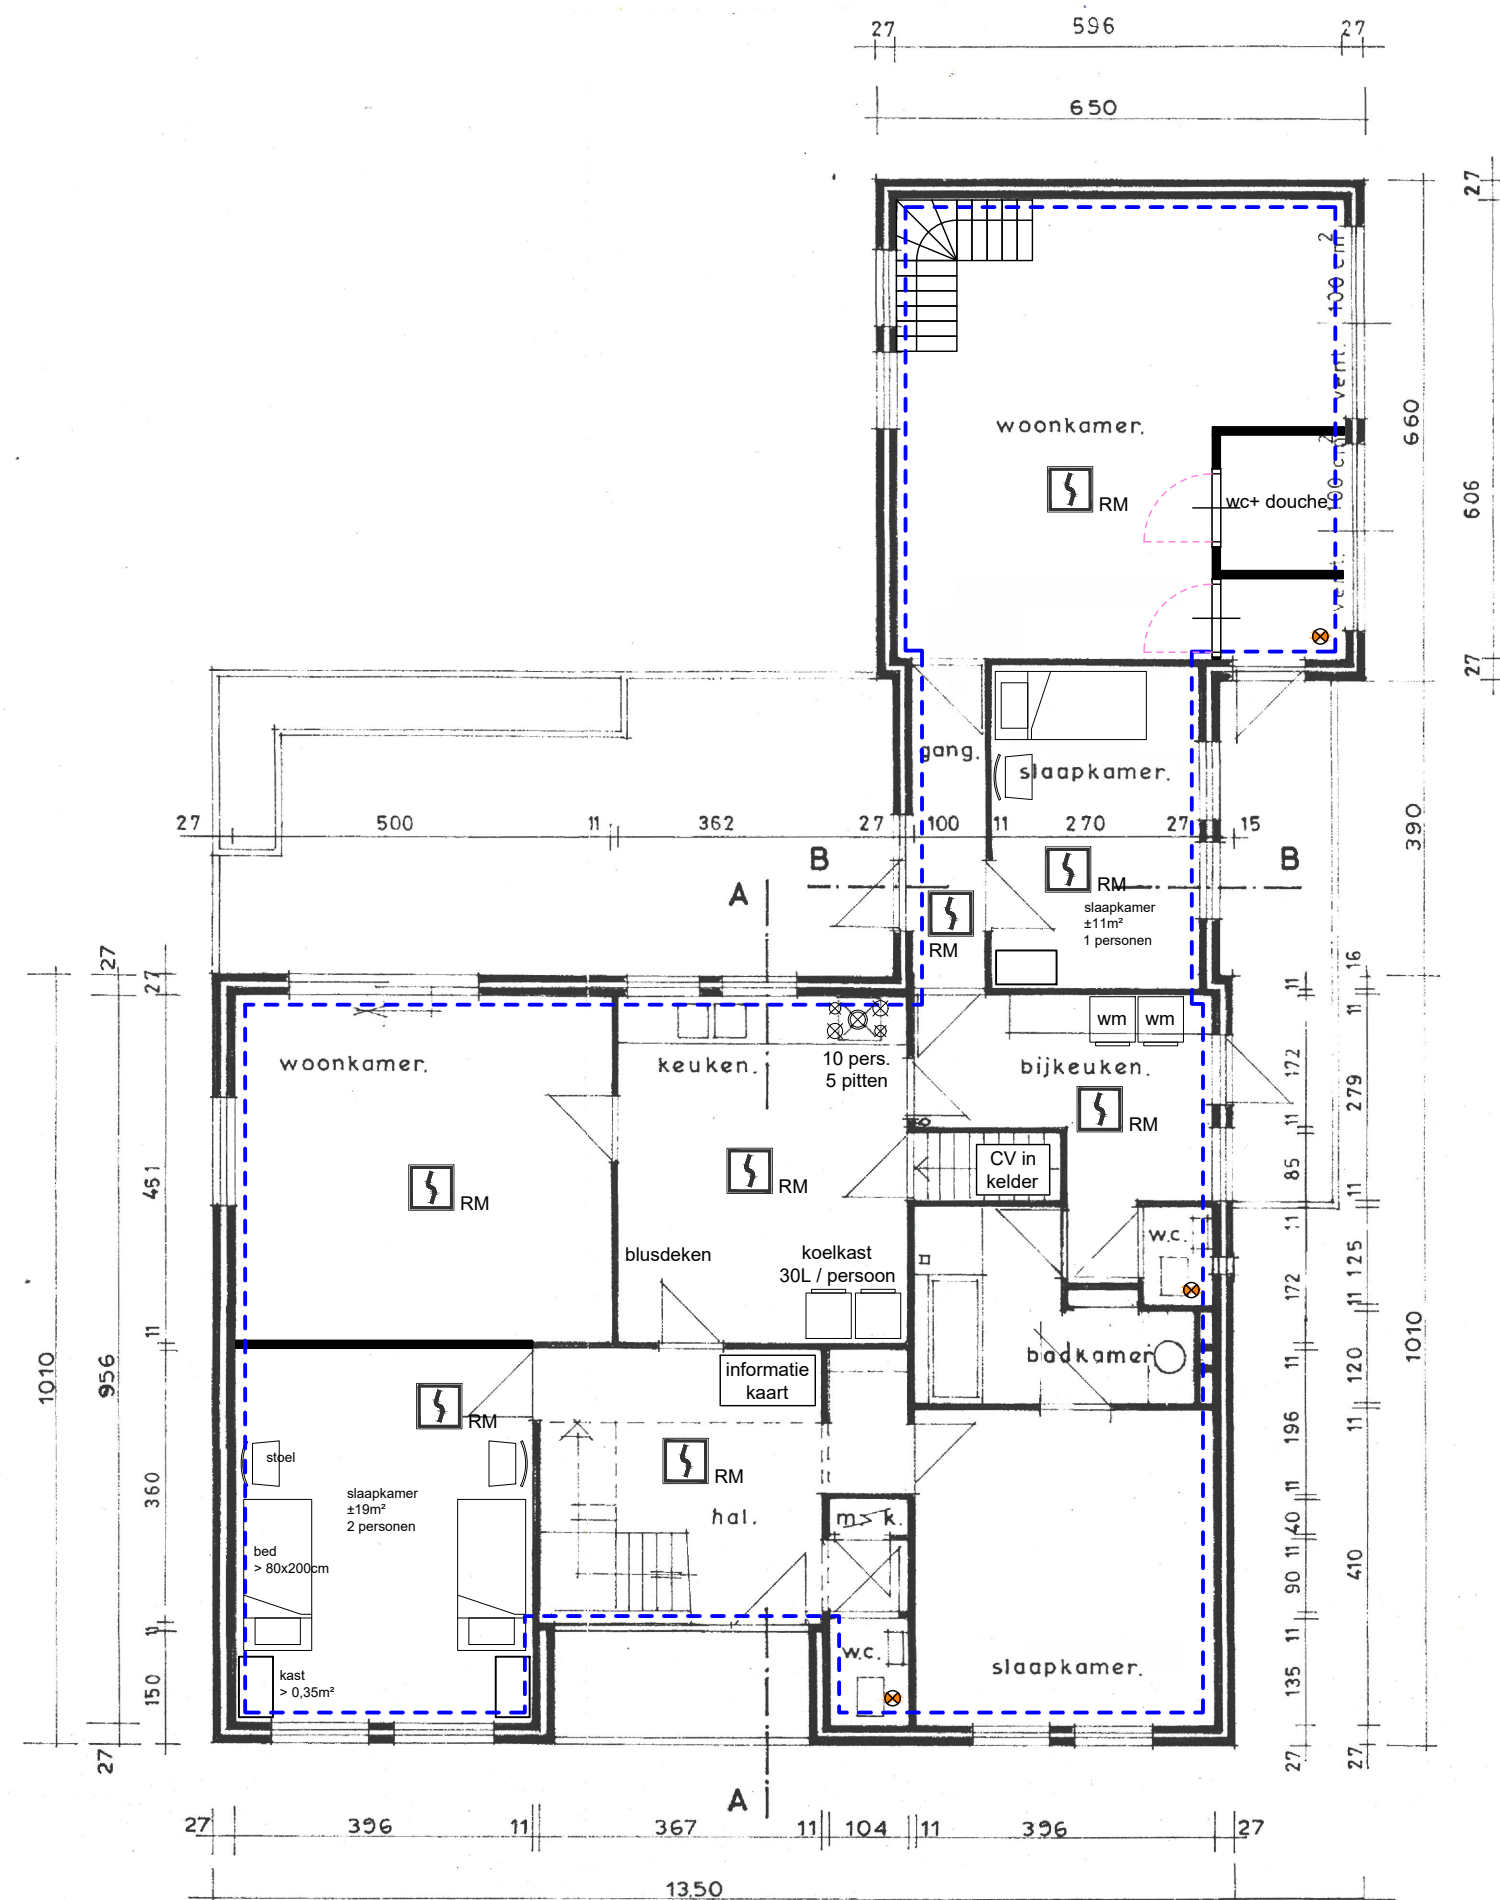

begane grond

eis ventilatie
verblifsgebied = 0,7dm³/m²/s (minimaal 7dm³/s)
keuken = 21dm³/s
badkamer = 14dm³/s
toilet = 7dm³/s
aanvoer/ afvoer verblifsgebieden = bestaand
afvoer/ventilatie (mechanische afvoer) OF bestaande natuurlijke ventilatie
spleten onder de deuren tbv ventilatie 20mm
eis daglicht = 0,5m² (alle verblifruimten voldoen hier aan)
--- = GO = 252m²
252m²/ 10 personen = 25,2m²/ persoon aan GO (voldoet)

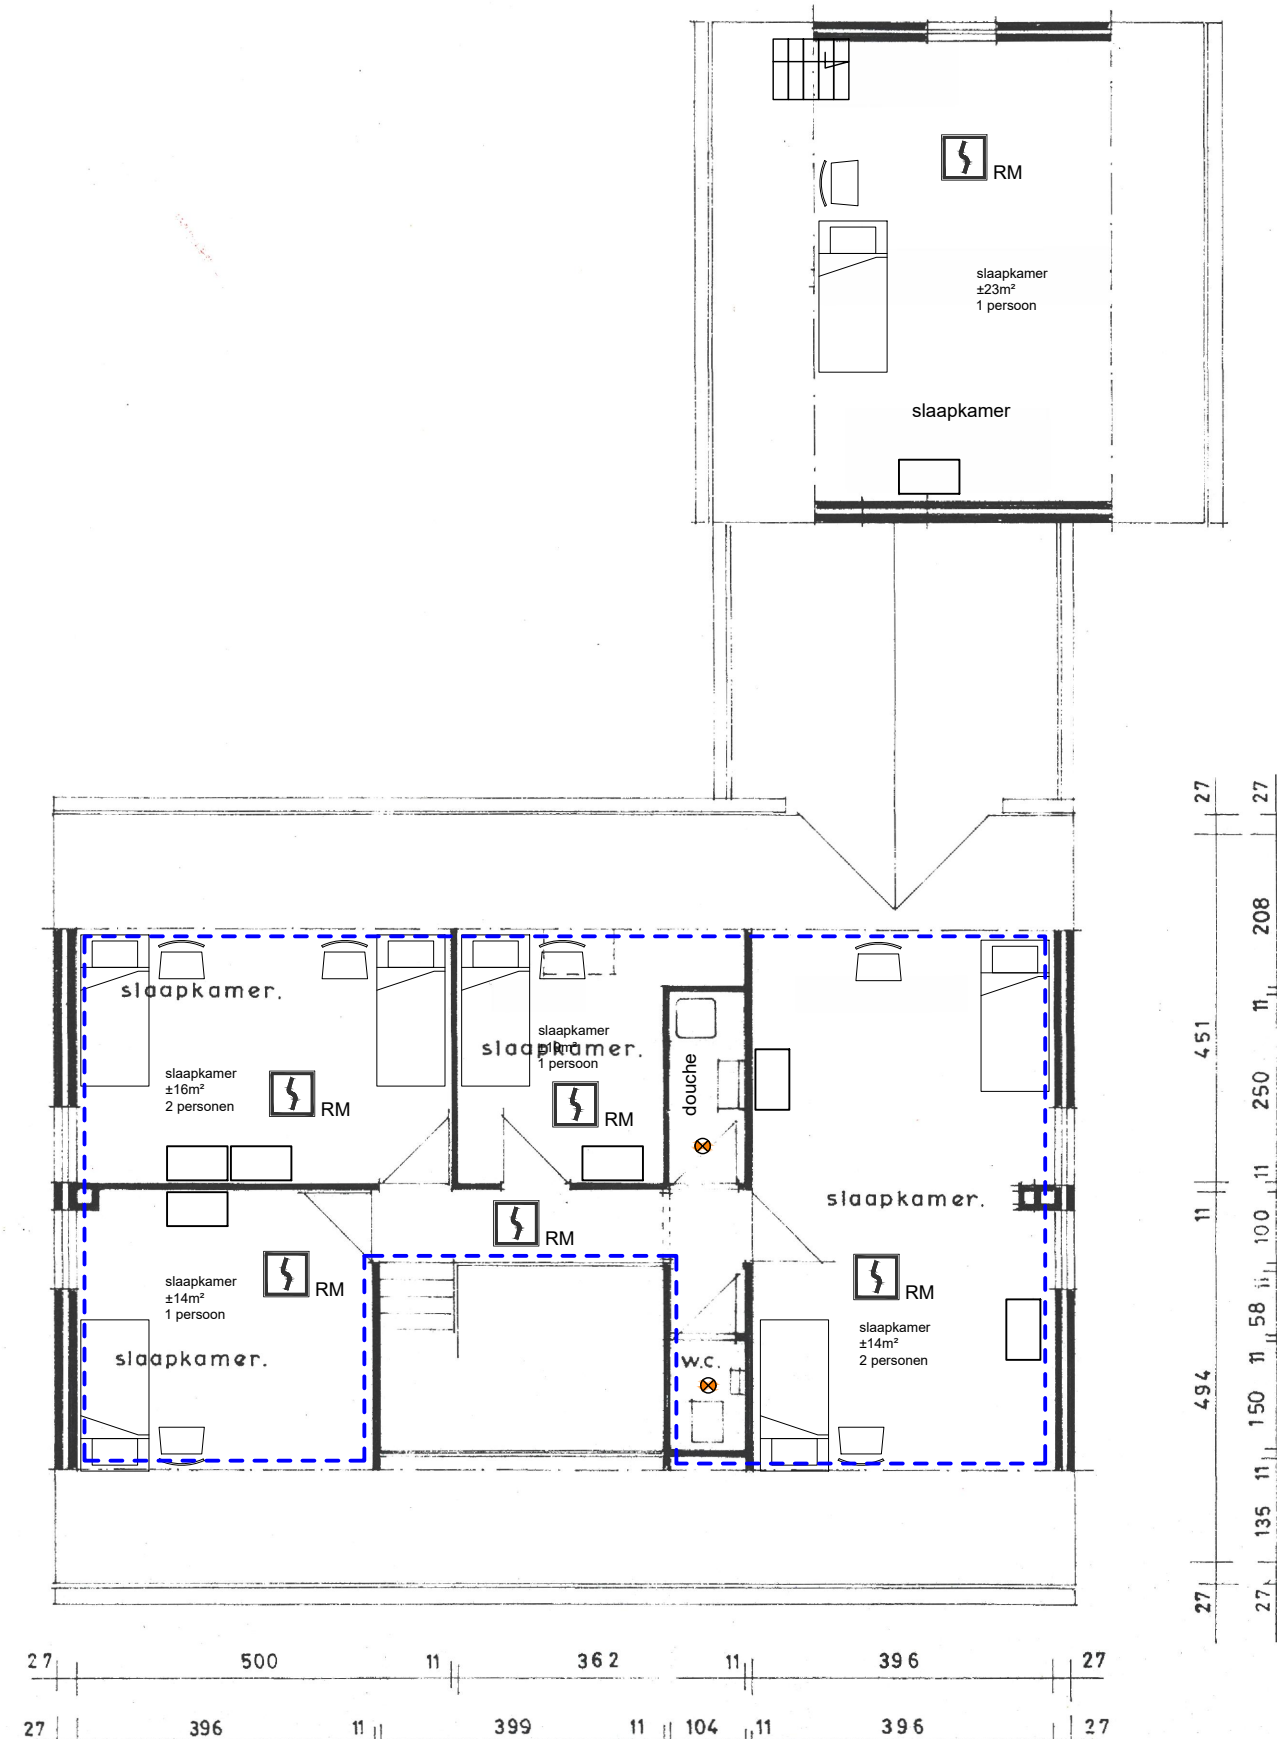

verdieping



SITUATIE

gemeente : Deurne
sectie : H
nummer(s) : 9210/9568/9573

0m 50m
1:1000

Project	Huisvesting arbeidsmigranten	Cont. pers. Tekenaar	BS PB
Projectlocatie	Langstraat 97 5752 RK Deurne	Proj.nr. Fase Blad nr. Schaal Formaat Datum	230050-001-001 VO 1/1 1:100/1000 19-06-2023
Onderdeel	Overzichtstekening	Gew-1 Gew-2 Gew-3 Gew-4 Gew-5 Gew-6	

arvalis 
ONTWERP & BOUWADVIES

Bezoek-/postadres
Heuvelstraat 12
5751 HN DEURNE
T. 0493-242133
I. www.arvalis.nl