
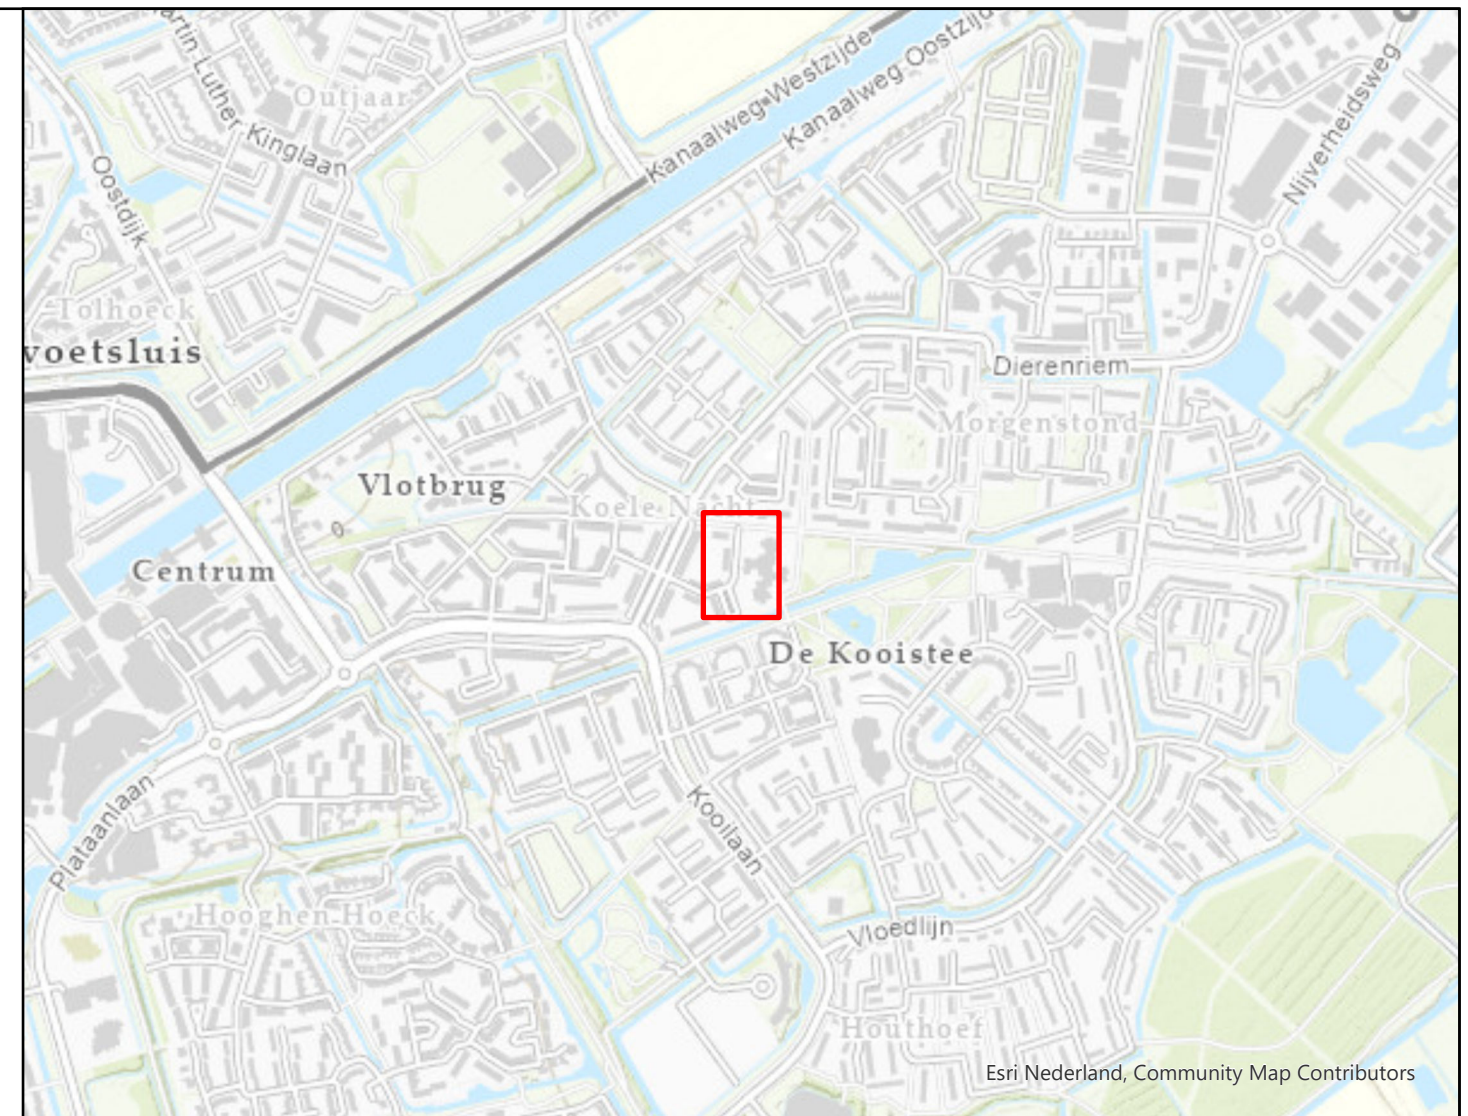


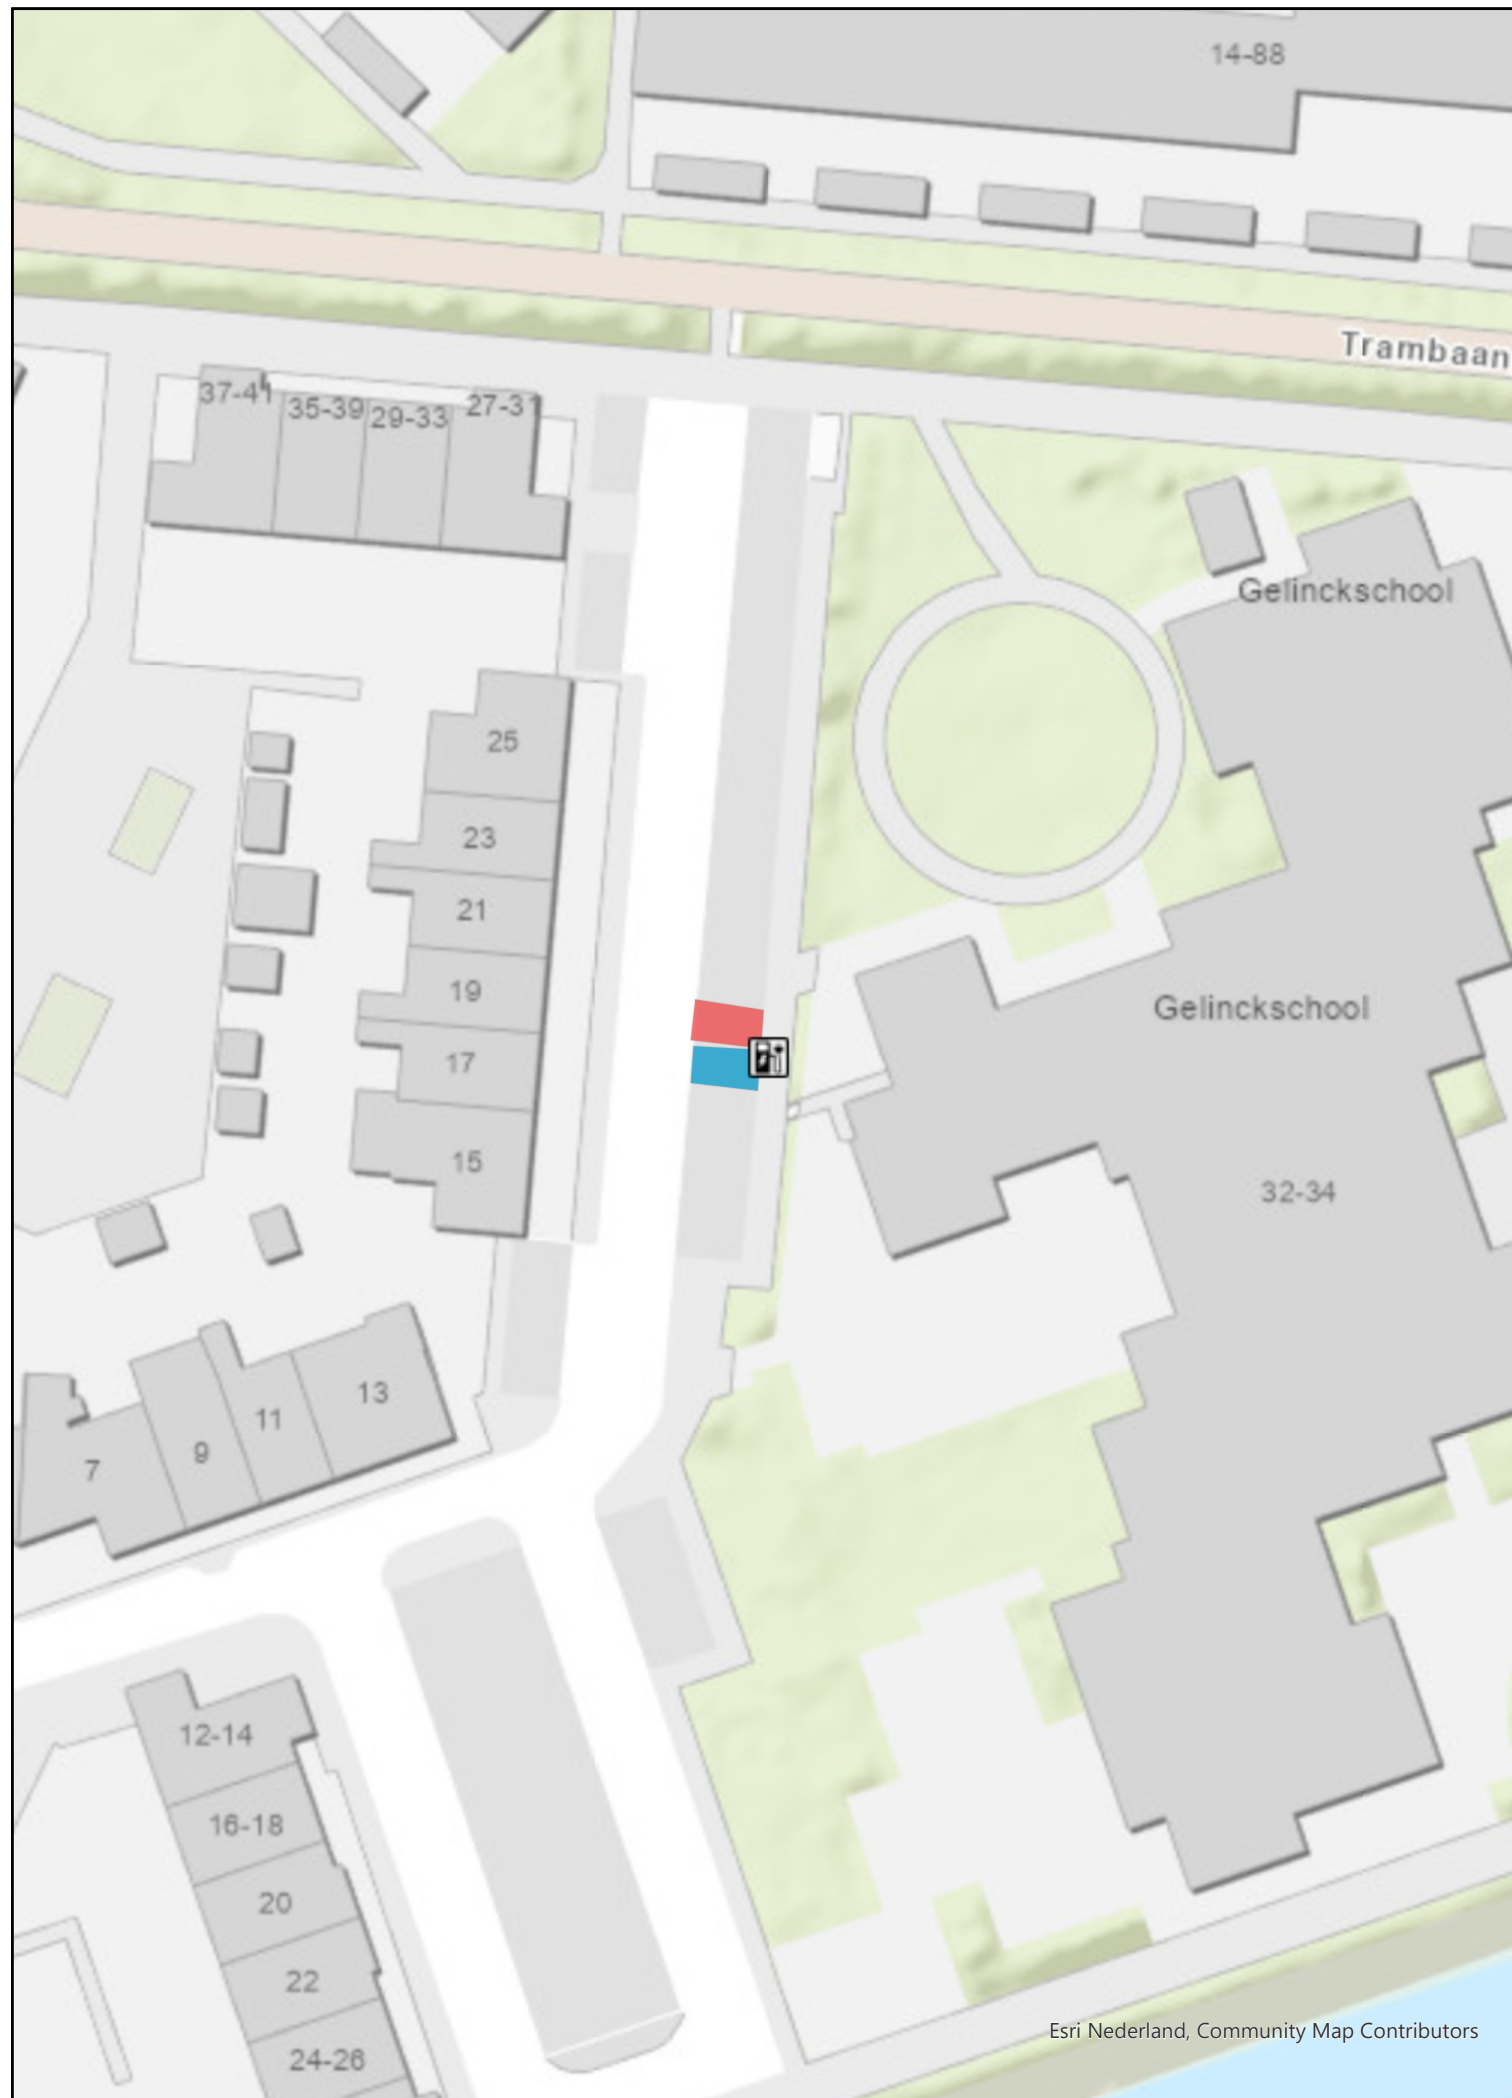

Tekening verkeersbesluit

Oplaadpunt elektrische voertuigen

Brasem 19

laadpalen



in gebruik



in ontwikkeling

Layer



parkeervak uitsluitend voor opladen elektrische voertuigen



ingericht

RIS-nummer:

Aanvraagnummer: R4304-5-0009539

Zaaknummer: 121430-2023

Tekening no.: 23-042-009

Print: 12-6-2023 17:03

Formaat: A3

Schaal 1:500

