




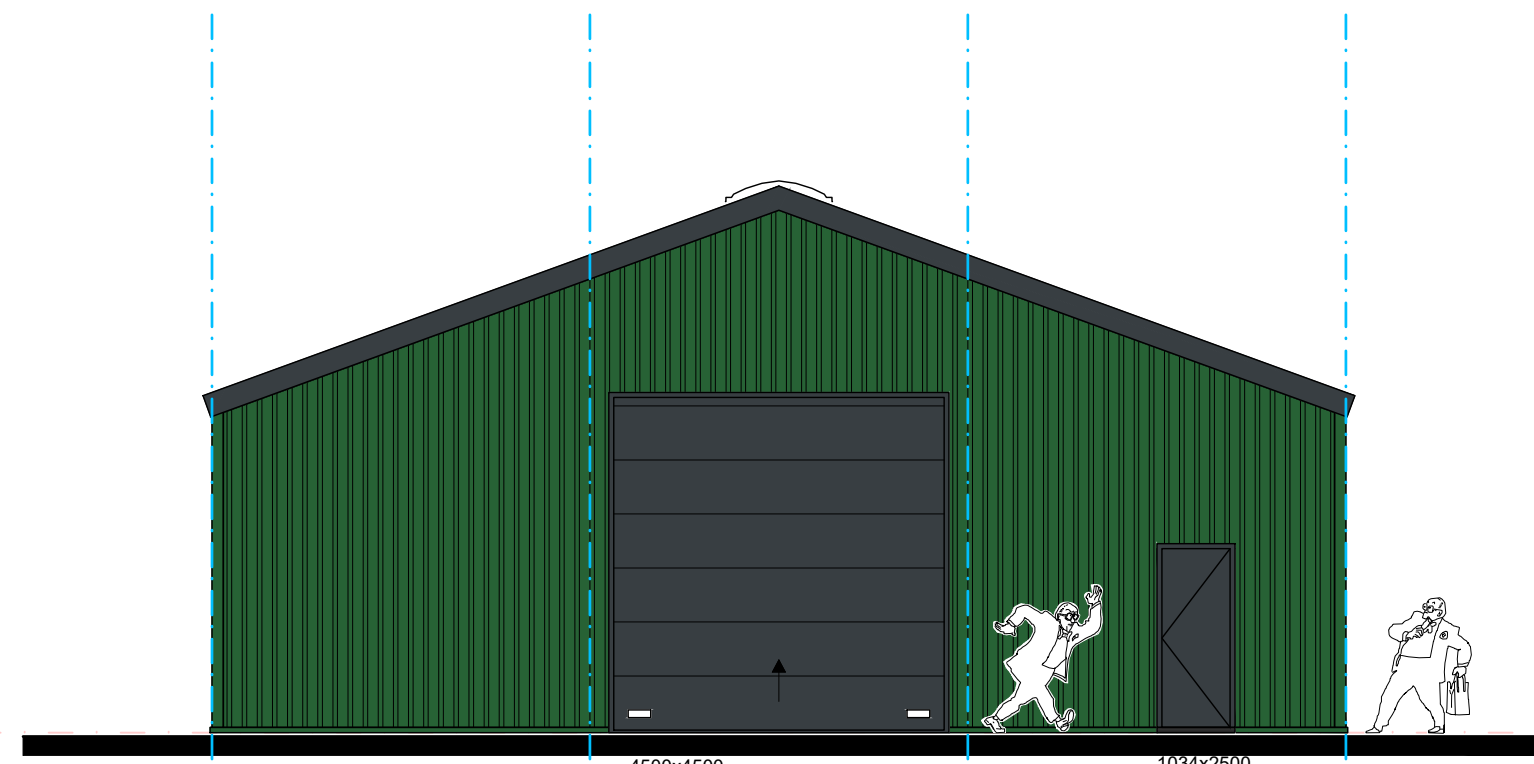


VOORGEVEL

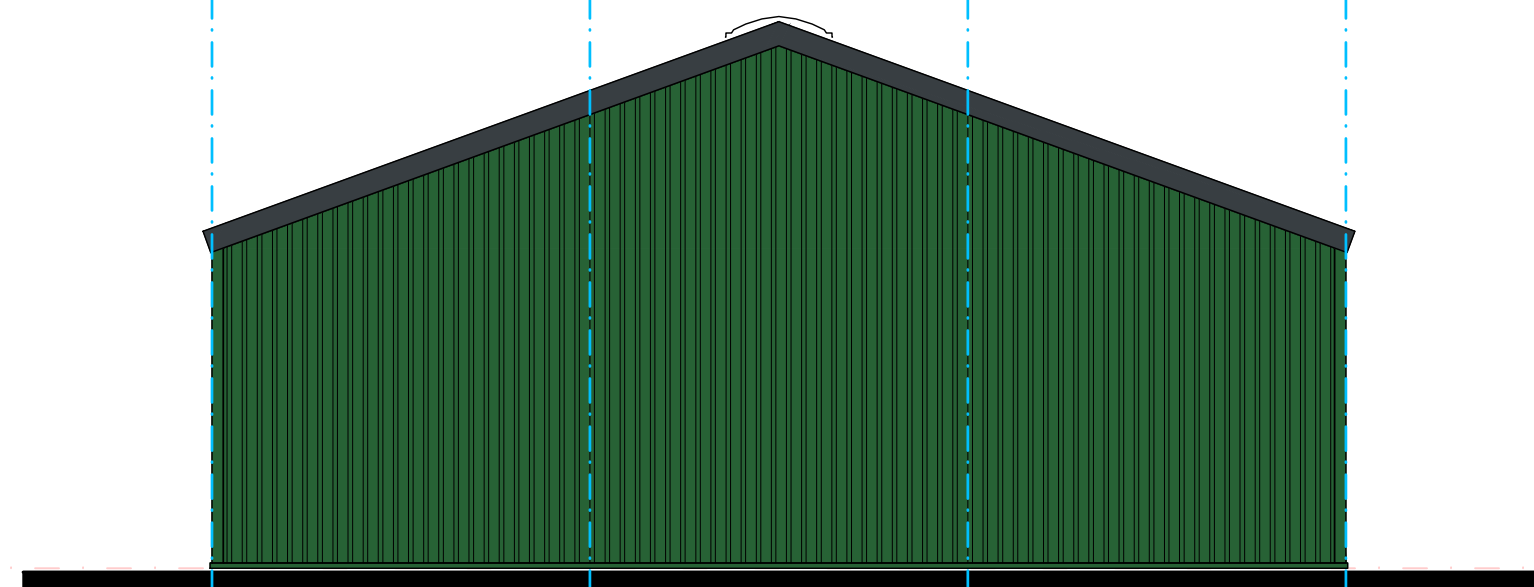


ACHTERGEVEL

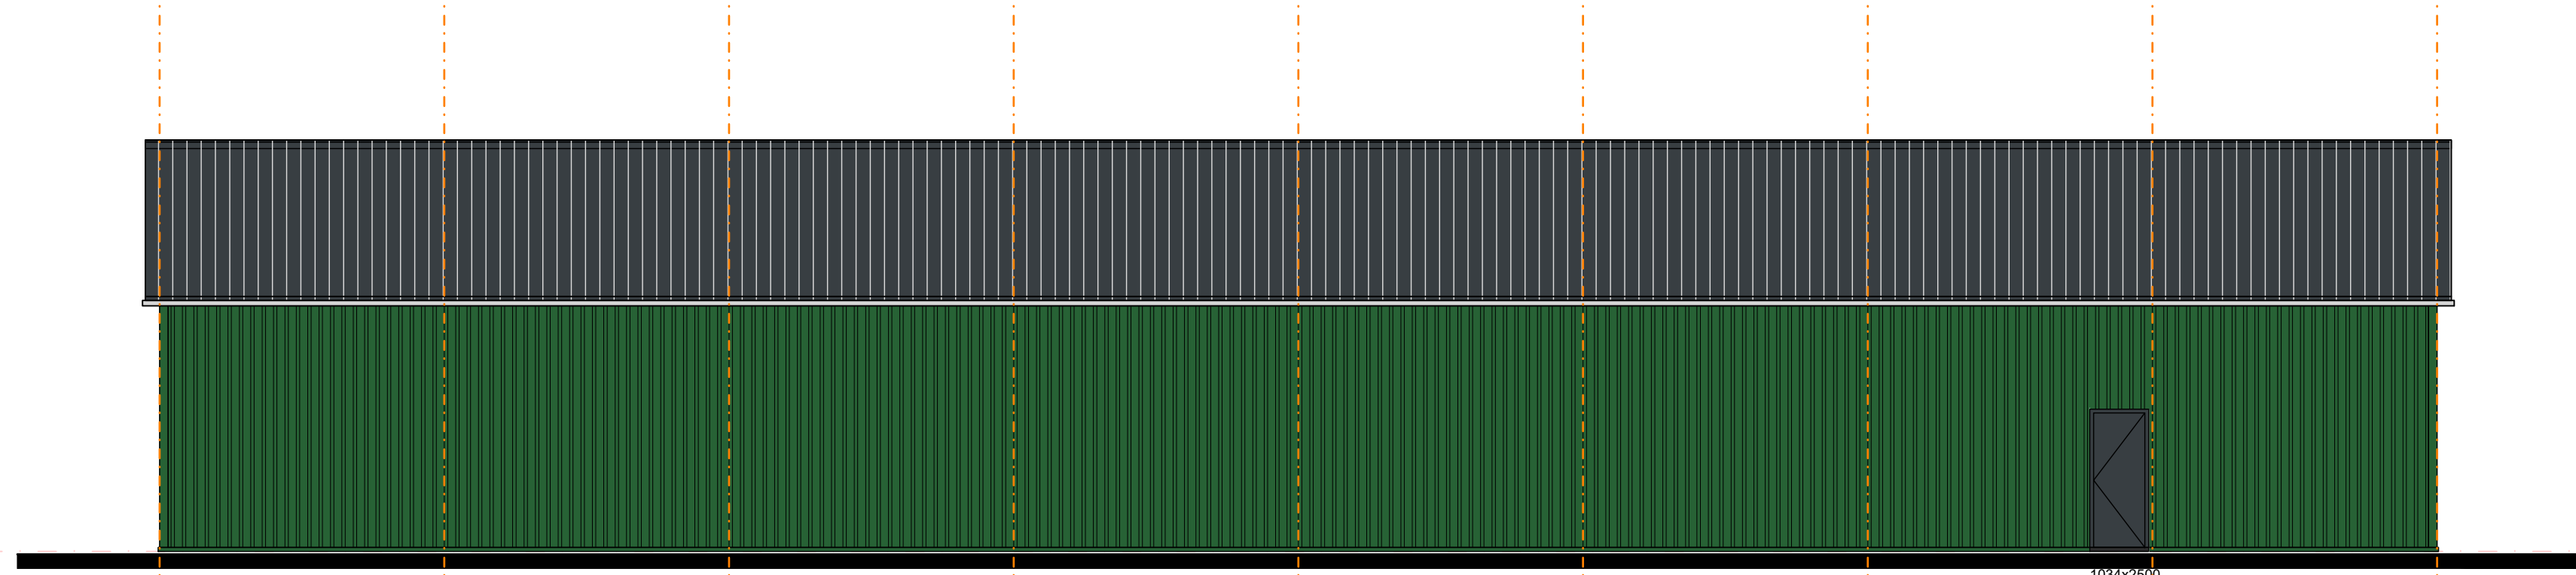


RECHTER ZIJGEVEL

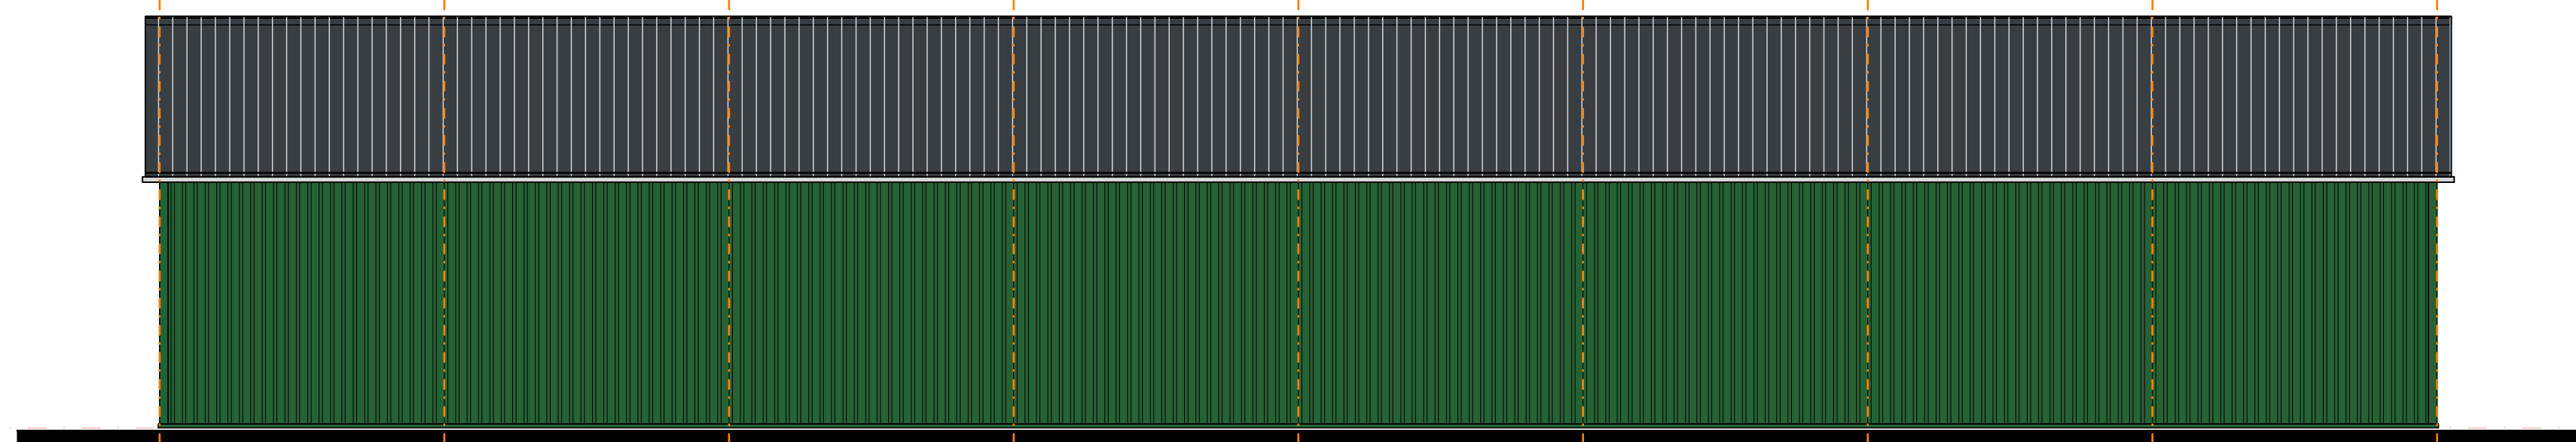


LINKER ZIJGEVEL

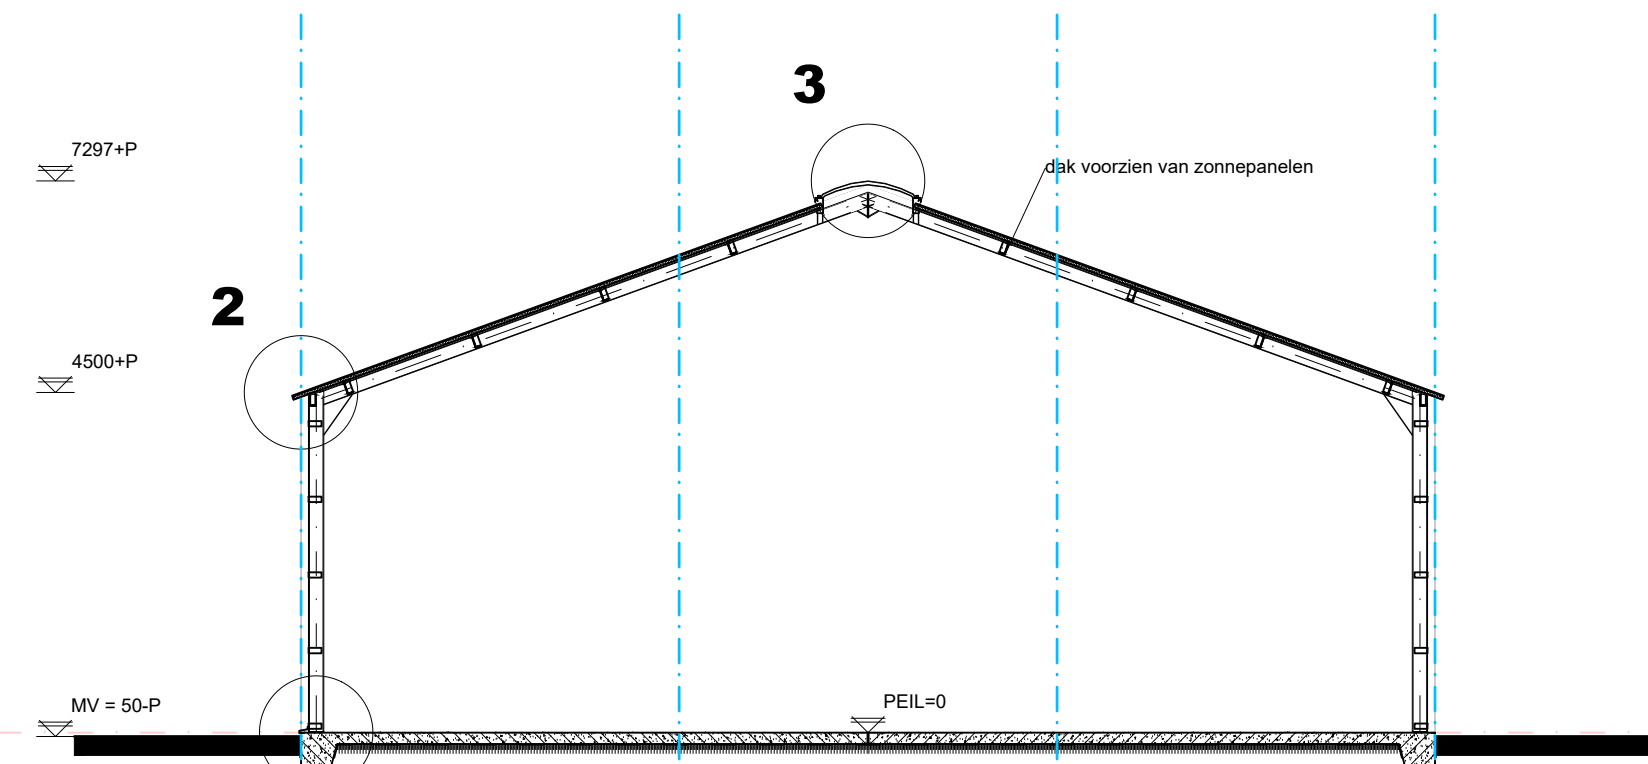


DOORSNEDE A-A

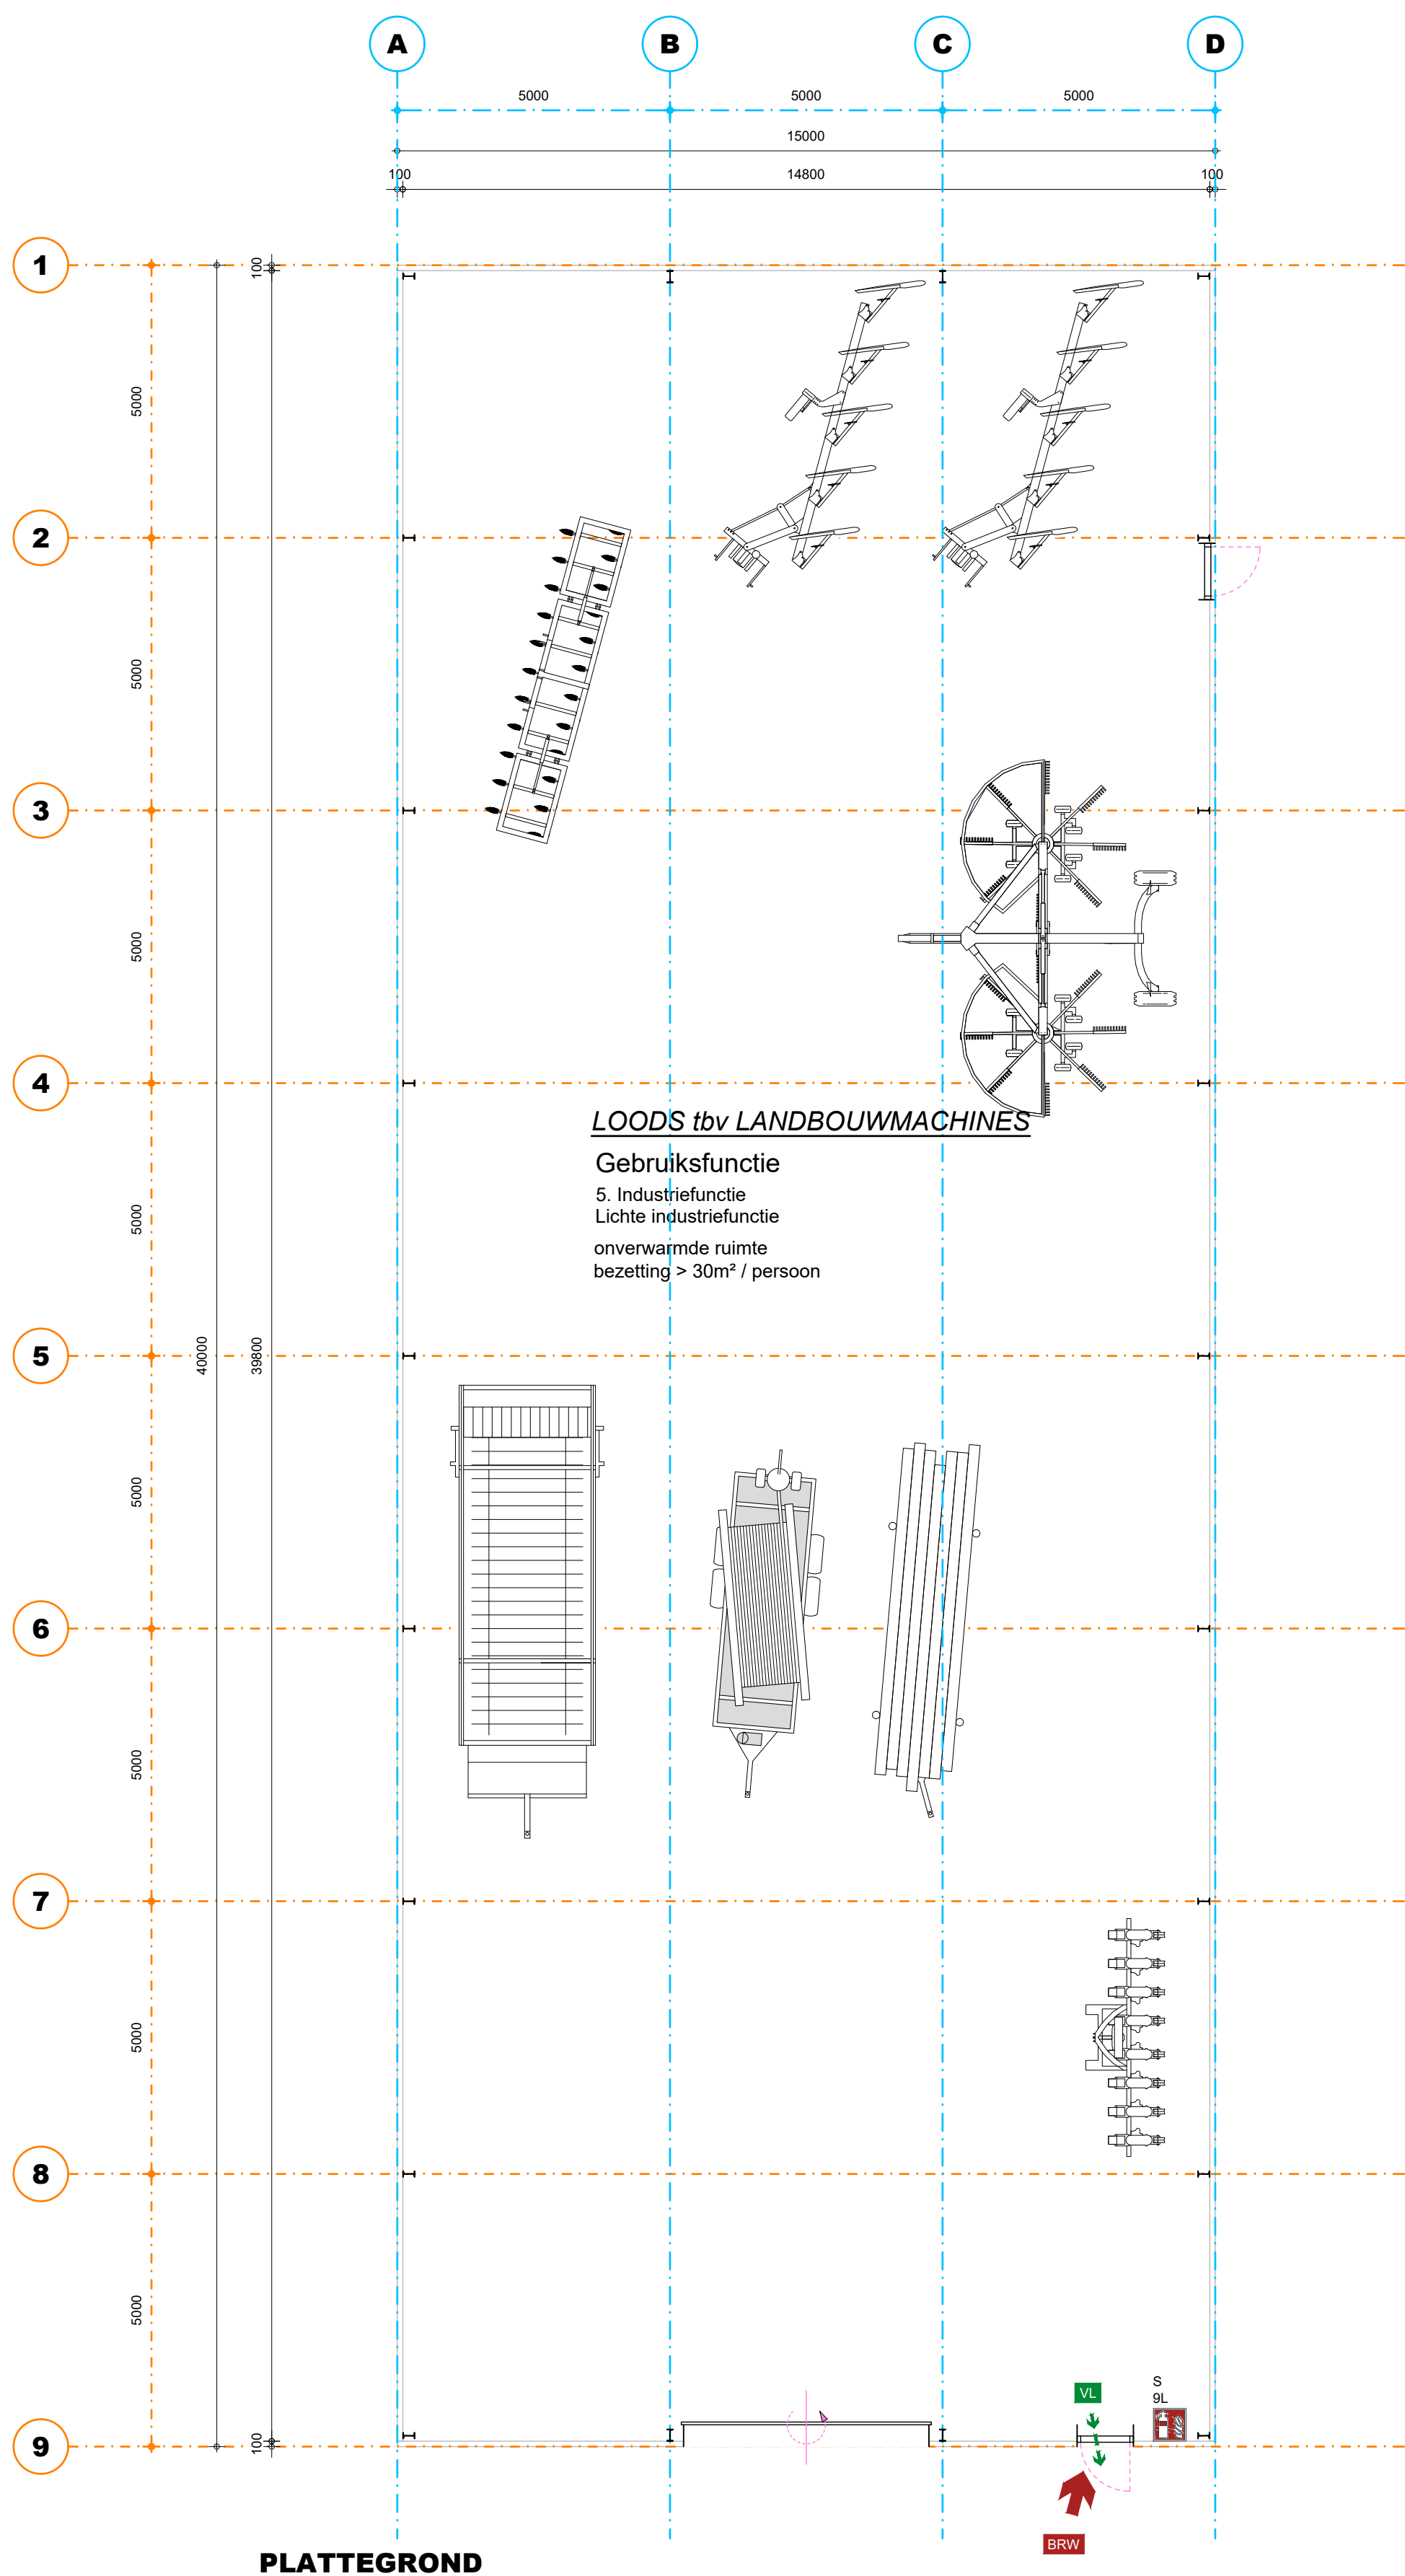


PLATTEGROND

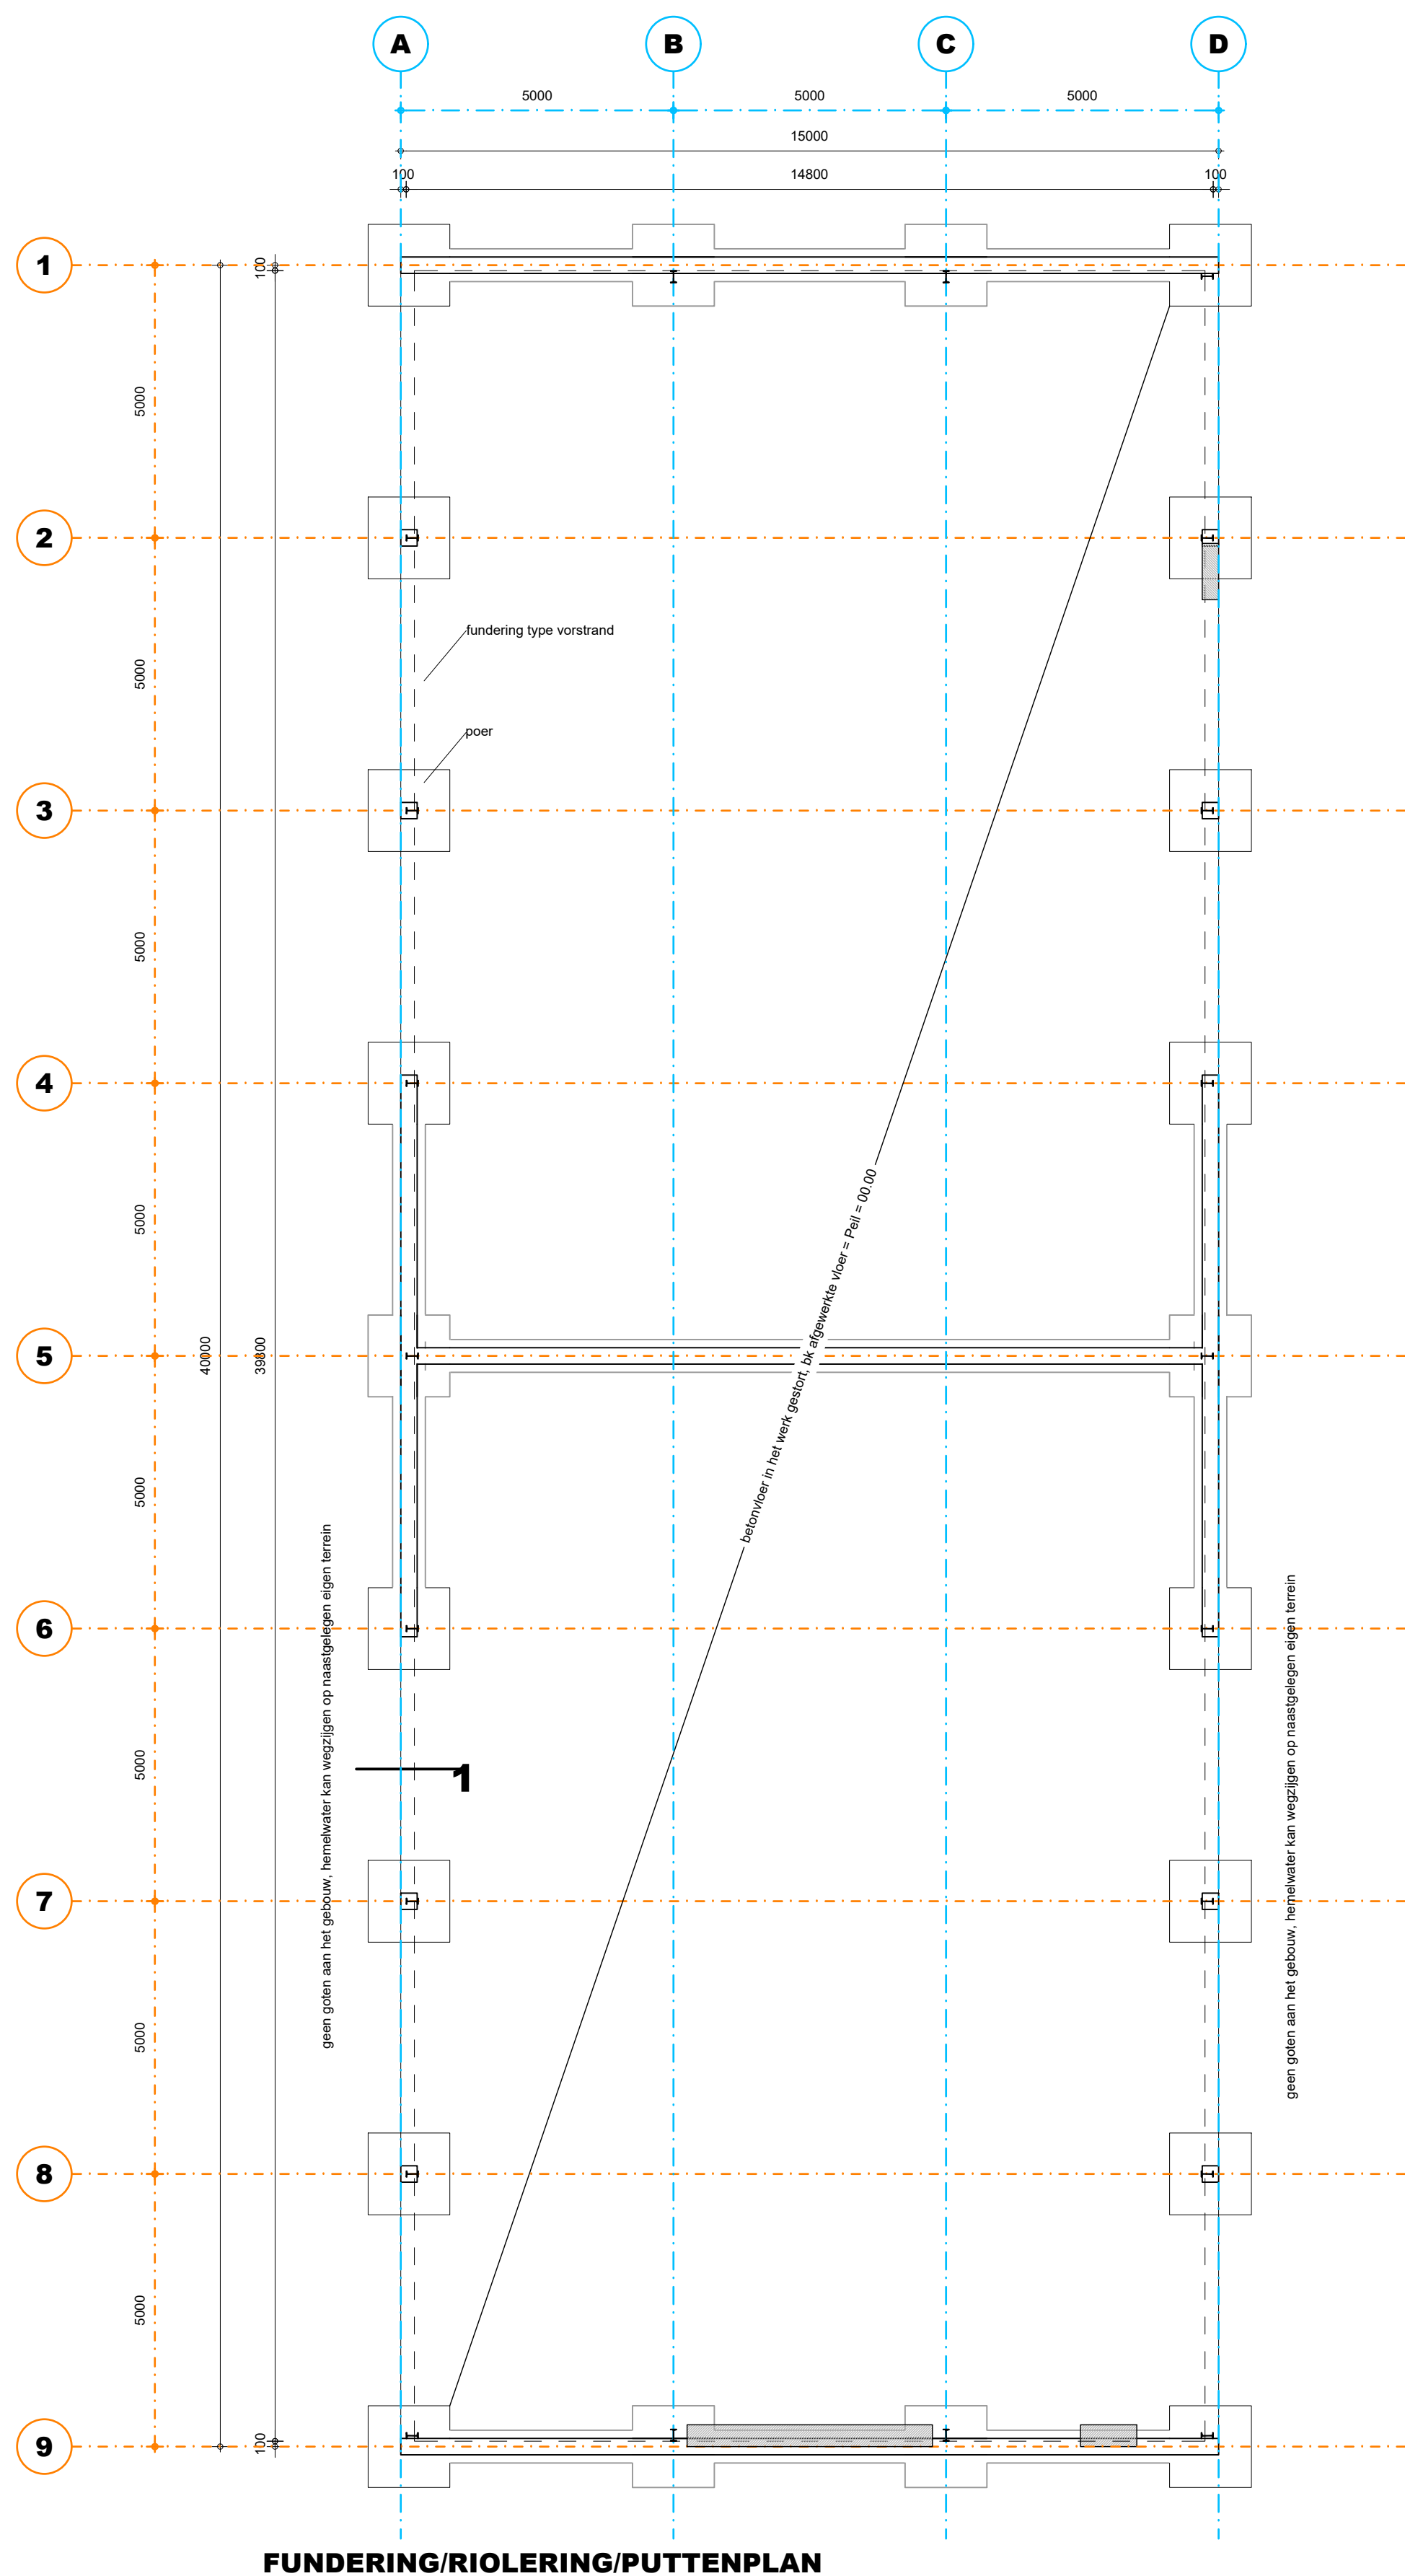

FUNDERING/RIOLERING/PUTTENPLAN

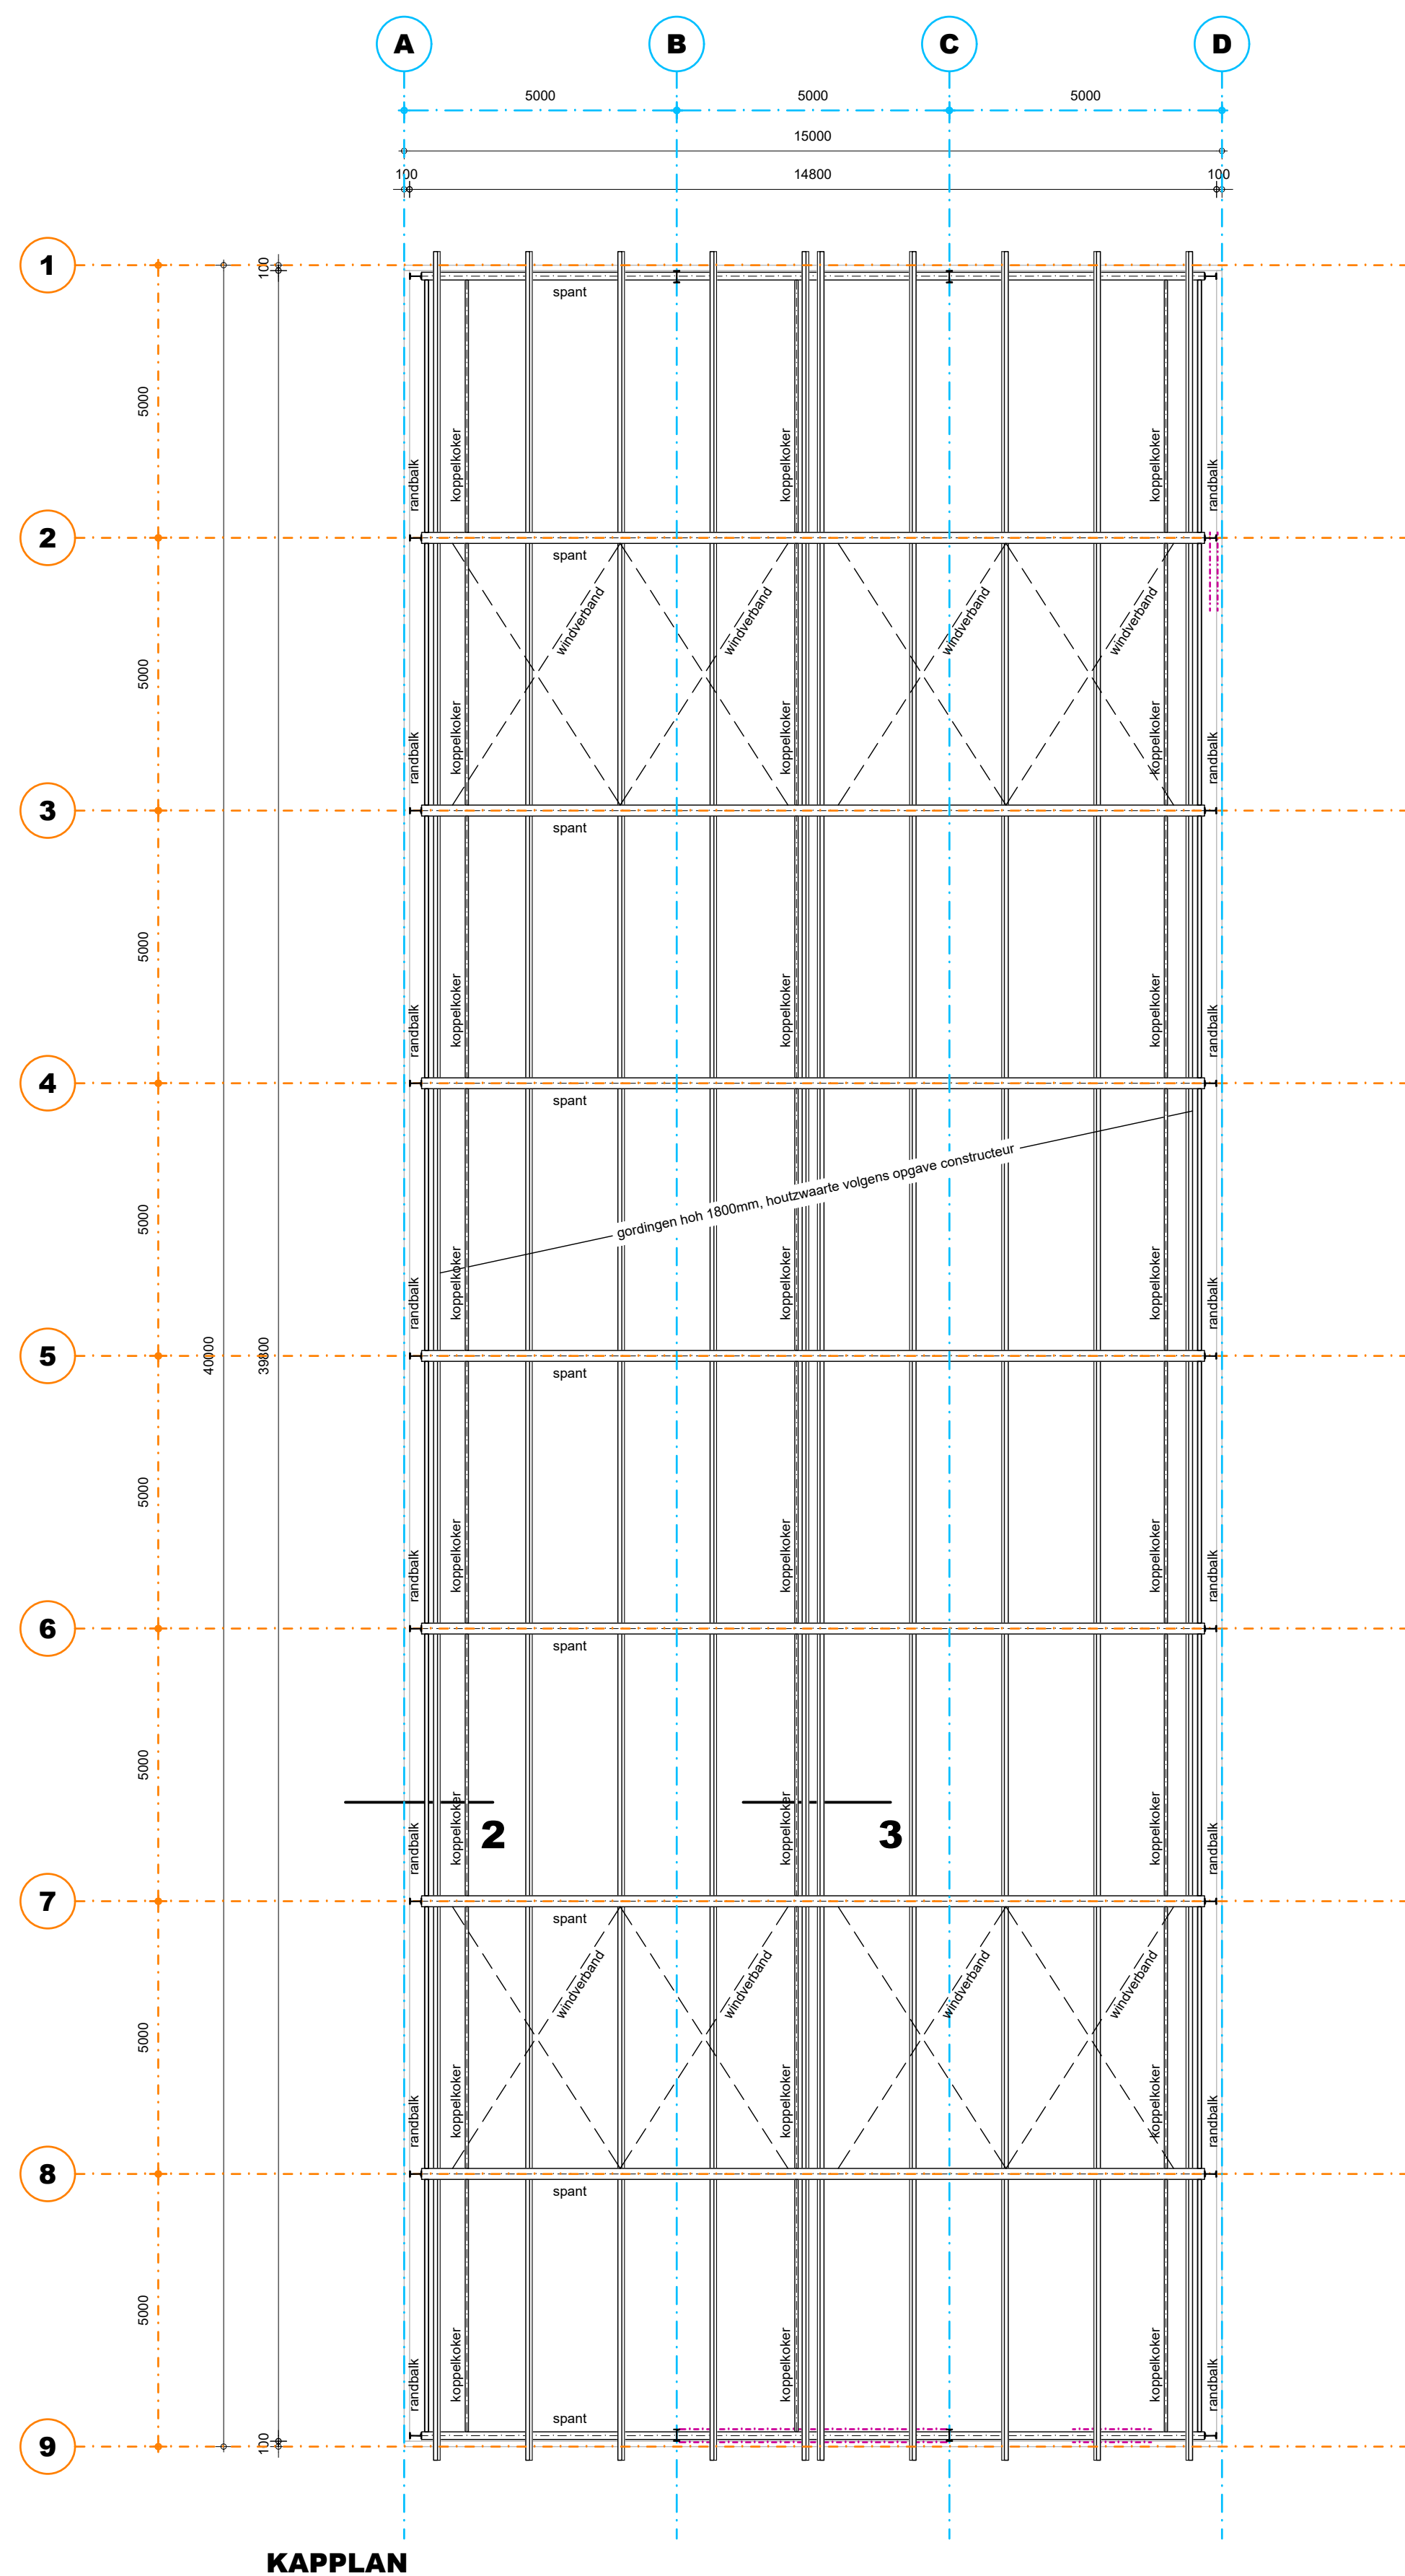

KAPPLAN

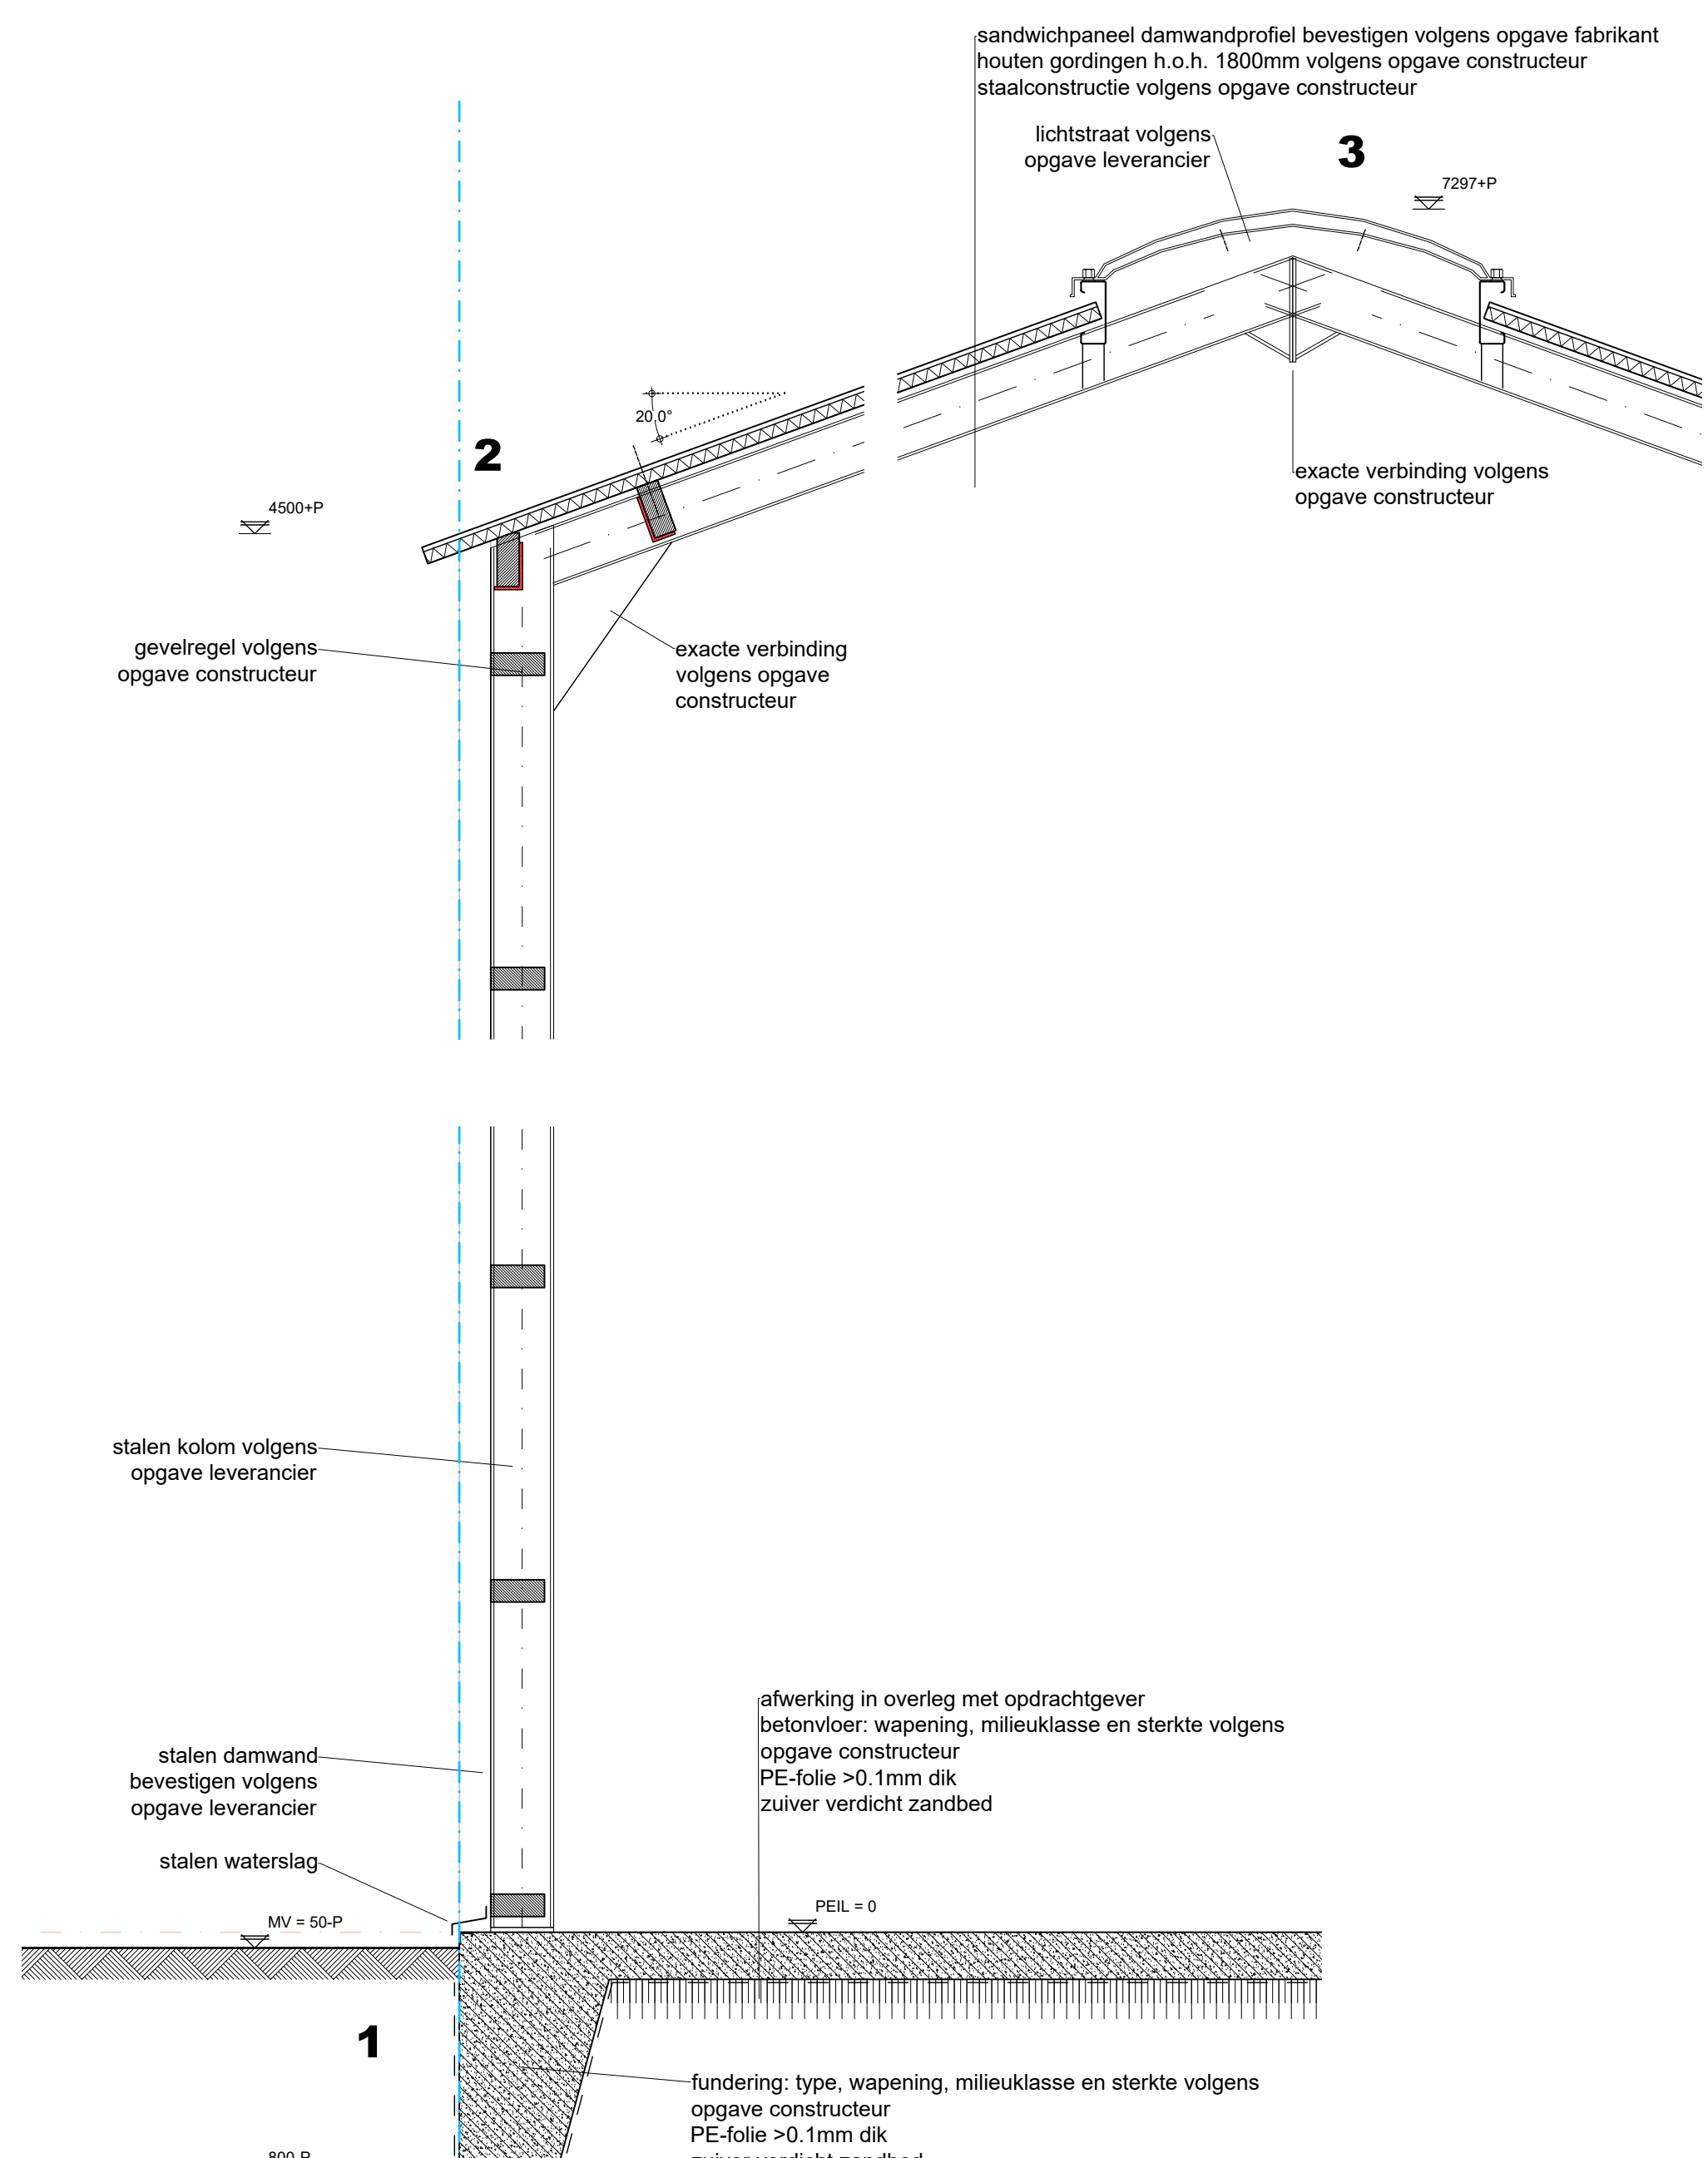

ALGEMEEN BOUWBESLUIT 2012 Lichte industrie

Warmteveerstand uiterlijke scheidingen (Ri) volgens NEN 1008 met een minimale grenswaarde volgens bouwbesluit artikel 5.3.

Alle gevelopeningen ten behoeve van ventilatie en spouwwatering mogen niet breder zijn dan 10mm.

Leidingdoorvoeren, mantelbuizen volgens NEN 2768 (gasmeter aanwezig) (bouwbesluit art. 6.9)

Meer ruimte bevindt zich in de bestaande bebouwing

Riolering uitvoeren volgens voorschriften gemeente en NEN: 3215 (bouwbesluit afd. 6.4 & art. 6.18)

Vochtwerende voorzieningen volgens NEN: 2775 en NPR 2652.

Geluidsisolatie volgens NEN: 5077 en NPR: 5072.

Brandveiligheid volgens NEN: 6063, 6068 en 1594.

Technische installaties: (mits van toepassing)

Elektra: aansluiten op distributienet nutsbedrijf, binnen-installatie volgens NEN1010 en voorschriften nutsbedrijf.

Gas: aansluiten op distributienet nutsbedrijf, binnen-installatie volgens NEN 1078 (nieuwbouw) of NEN 8078 (bestaande bouw) en voorschriften nutsbedrijf.

Water: aansluiten op distributienet nutsbedrijf, binnen-installatie volgens NEN 1006 en voorschriften nutsbedrijf.

MATERIALEN EN KLEUREN

bouwdeel	materiaal	kleur
gevelbekleding	stalen damwand	donker groen
deurkozijnen	kunststof	antraciet
deuren	kunststof	antraciet
bedrijfsdeuren	sandwichpaneel	antraciet
dakbedekking	sandwichpaneel damwand	antraciet
doelbord overstek	stalen windveer	antraciet

VOORZIENINGEN BRANDVEILIGHEID

symbool	omschrijving
	vluchtdoor/ richting
	in open ruimte/ naar buiten/ naar buiten (kleur)
	brandweerbegang
	brandblusser
	Met type-vermelding en vermelding van inhoud in Liter
	Brandcompartiment

* = Afkortingen uit bovenstaande verwijst welke niet gebruikt zijn niet van toepassing.

De deuren mogen uitsluitend zijn gesloten door een doelmatige sluit-inrichting, waarbij de deur, vanaf de zijde van welke men de deur bij het ontvullen van het gebouw raden, ongemakkelijk over de minimaal vereiste breedte te kan worden geopend zonder dat het gebruik moet worden gemaakt van een sleutel of ander los voorwerp.

Brandveiligheid en rookdichtheid van constructieonderdelen

Een zijde van een constructieonderdeel die grenst aan de binnenruimte voldoet aan brandklasse B en aan rookklasse s2, beide bepaald volgens NEN-EN 13501-1.

Een elektrische leiding die grenst aan de binnenruimte voldoet aan brandklasse B(ca) en rookklasse s2(ca) bepaald volgens NEN-EN 13501-1.

Pijpsolatie die grenst aan de binnenruimte voldoet aan brandklasse D(1) en rookklasse s2(L) bepaald volgens NEN-EN 13501-1.

Een zijde van een constructieonderdeel die grenst aan de buitenruimte voldoet aan brandklasse D

bepaald volgens NEN-EN 13501-1. Voor de bovenzijde van het dak is dit niet vereist.

De bovenzijde van een dak dient niet brandgevaarlijk te zijn volgens NEN 5063.

Een elektrische leiding die grenst aan de buitenruimte voldoet aan brandklasse D(ca) volgens NEN-EN 13501-1.


Pijpsolatie die grenst aan de buitenruimte voldoet aan brandklasse D(1) bepaald volgens NEN-EN 13501-1.

Een deur, een raam, een kozijn en daarmee gelijk te stellen constructieonderdelen voldoet aan brandklasse D volgens NEN-EN 13501-1.

Voor de bovenzijde van een vloer, een trap en een hellingbaan die grenst aan de binnenruimte geldt rookklasse s1f en brandklasse D of II beide bepaald volgens NEN-EN 13501-1.

Voor de bovenzijde van een vloer, een trap en een hellingbaan die grenst aan de buitenruimte geldt rookklasse D of II, bepaald volgens NEN-EN 13501-1.

Op ten hoogste 5% van de totale oppervlakte van de constructieonderdelen van elke afzonderlijke ruimte, waarvoor volgens de artikelen 2.67 tot met 2.69 een eis geldt, is de eis niet van toepassing.

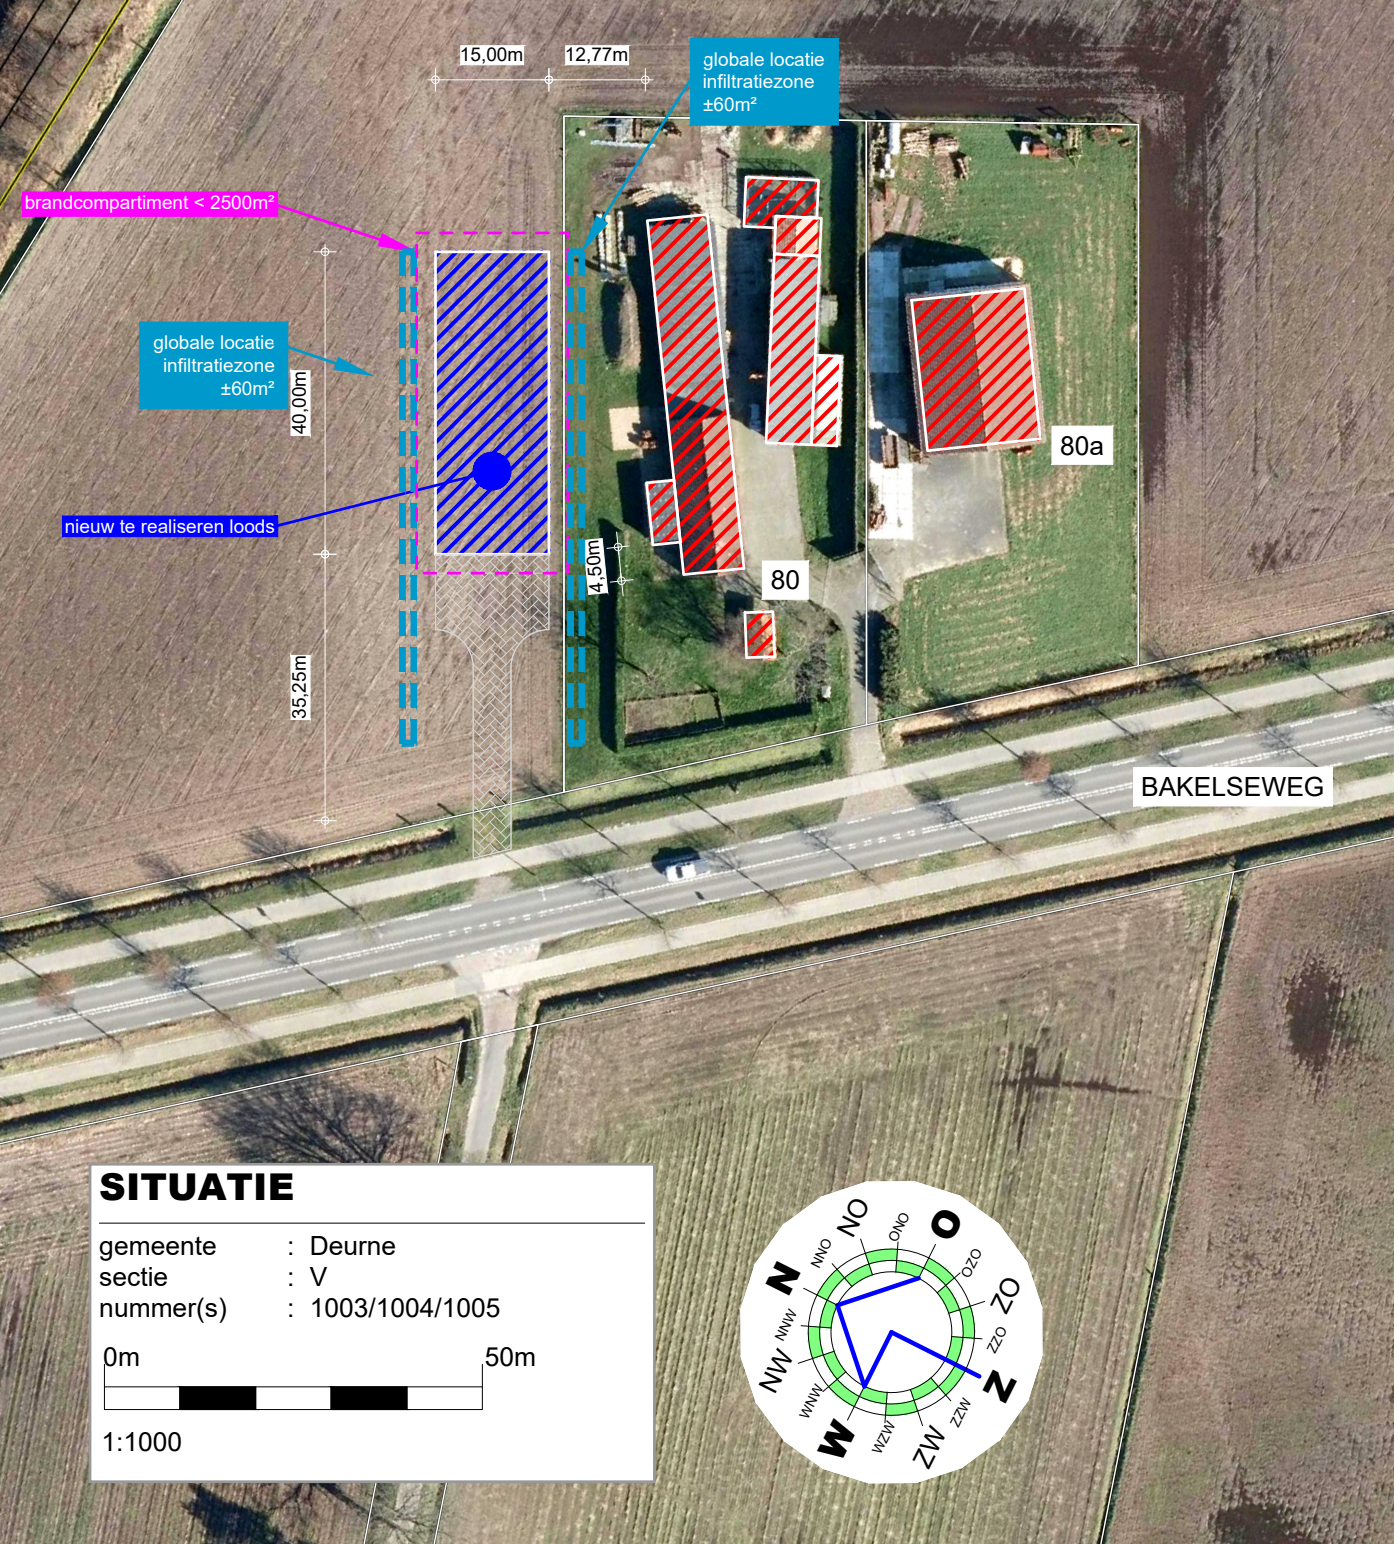

TEKENING BEHORENDE BIJ AANVRAAG OMGEVINGSVERGUNNING ACTIVITEIT BOUW

Alle maten en aantallen vooraf in het werk te controleren!
constructie van fundering, vloeren, prefab elementen, staal- en houtconstructies volgens opgave constructeur en/of fabrikant/leverancier.

blad 01

Plattegrond(en), gevels, doorsnede en situale. Funderings- en rioleringsplan, busenplan, kapplan en principe-details. Bouwbesluit en brandveiligheid

Project	Plan voor het realiseren van een loods	Cont. pers. Tekenaar	JM PB
Projectlocatie	Bakelseweg 80 5752PD Deurne	Proj.nr. Blad Schaal Formaat	220106-002-001 1/1 1:100/1000
Onderdeel	Bestektekoning	Datum Gewijzigd	06-12-2022
Heuvelland 12 5751 HN Deurne T 0493-242133 I www.robadvies.nl E info@robadvies.nl		© ROBA ADVIES	